


RZUT DACHU
PRZESTRZENI EKSPOZYCYJNEJ

skala 1:50

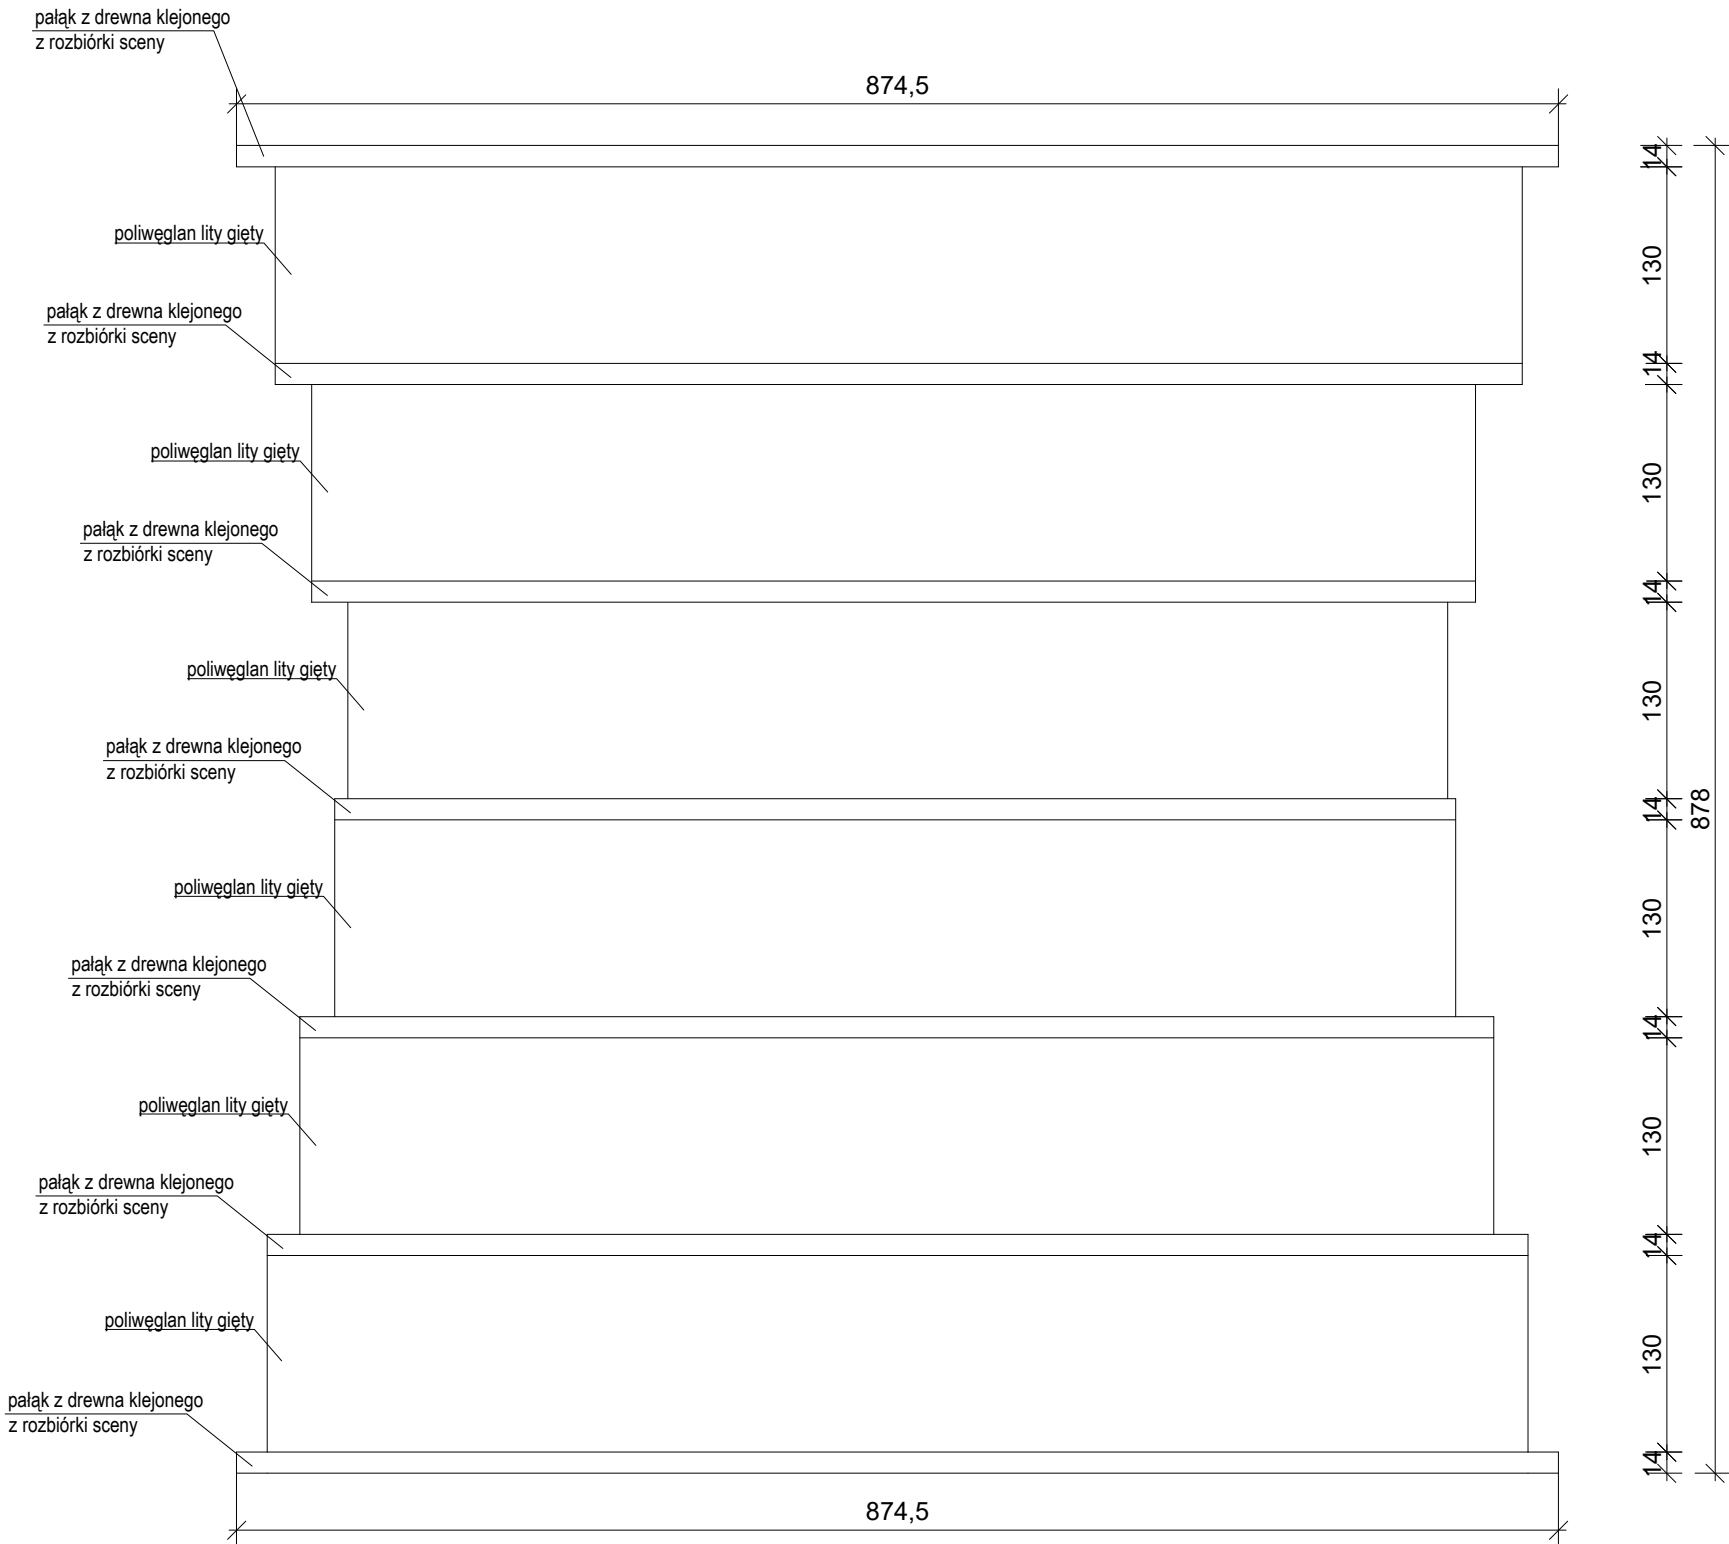

 Pracownia Architektury Krajobrazu		Pracownia Architektury Krajobrazu Łukasz Glowacz ul. Moniuszki 35, 64-100 Leszno tel. 668150674 e-mail: projektant@pak-glowacz.pl NIP: 699-182-86-53 REGON: 301414467	
TEMAT		Nowa scena wraz z zapleczem i widownią oraz pawilon ekspozycyjny w ramach zadania Rewitalizacja terenu parku im. Powstańców Wielkopolskich w Jaraczewie	
INWESTOR		Gmina Jaraczewo	
ADRES INWESTORA		63-233 Jaraczewo ul. Jarocińska 1	
ADRES INWESTYCJI		63-233 Jaraczewo Teren parku przy ul. Jarocińskiej działki o nr ewid: 438/8; 439; 269/9	
ARCHITEKTURA	PROJ.	mgr inż. arch. Jerzy Wojciechowski upr. nr 611/84/Lo	
	PROJ.	mgr inż. arch. Małgorzata Jankowiak	
Rzut dachu przestrzeni ekspozycyjnej			skala 1:50
			nr rys. 05
BRANŻA		DATA	strona
A		Marzec 2018	