


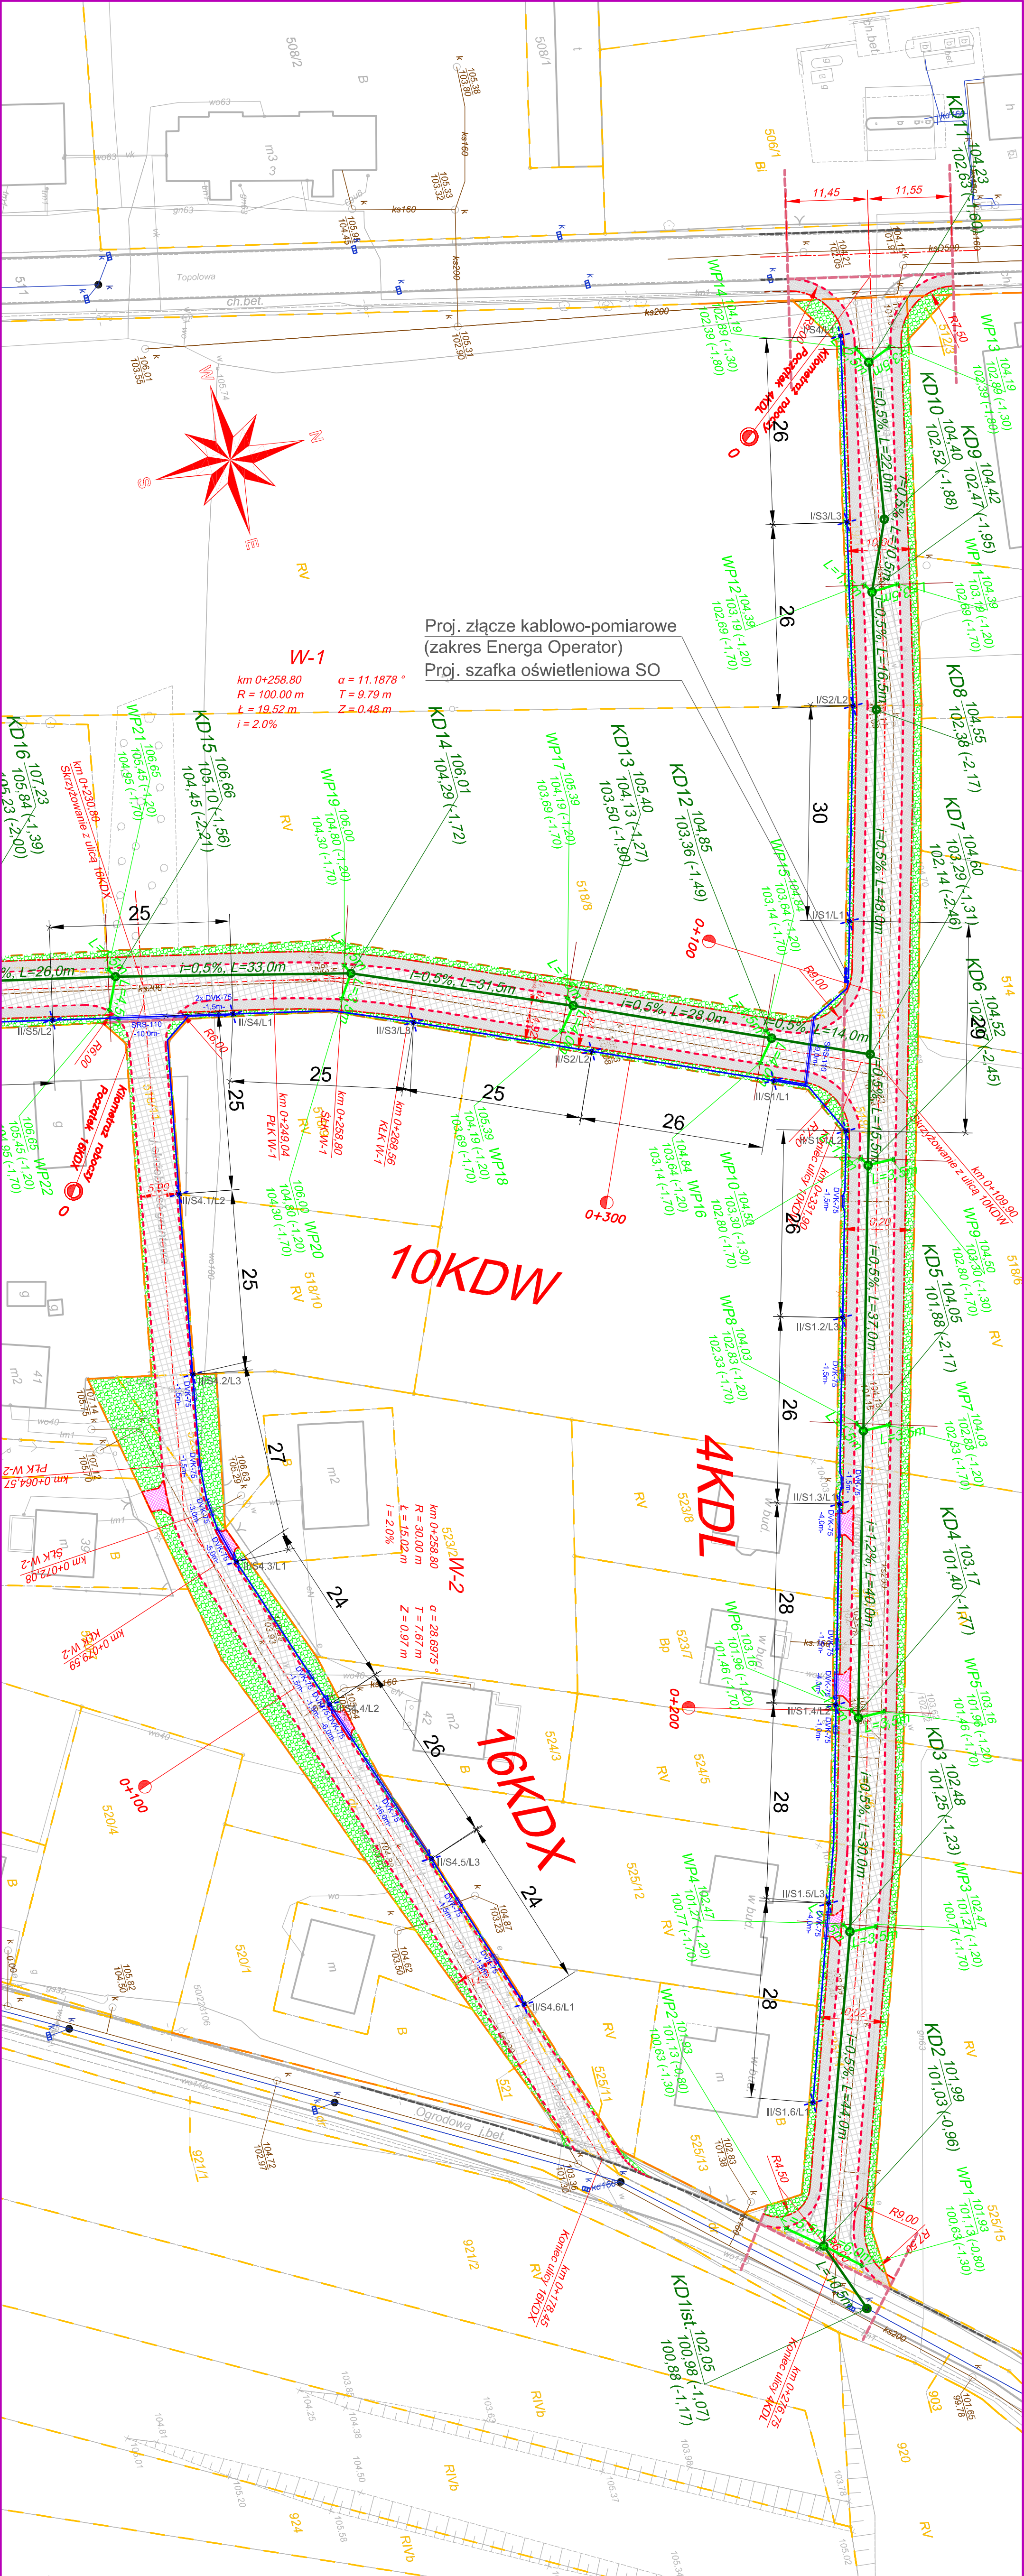

LEGENDA

- Projektowana oś jezdni
- Krawężnik betonowy naziemny 15x22x30 cm
- Na ławie betonowej z oporem ze stakiem
- przekrywką betonową o grubości 20 cm
- Ogrzeźdzone betonowe 8x30 cm na ławie betonowej
- Projekt podbitki nerowności
- Graniczna nierowność
- Linia kablowa oświetlenia drogowego
- Opłama oświetlenia drogowego
- Rura osłonowa DUK lub SRS
- IS/SL1 Numer odwodu / numer śluza / baza
- Nawierzchnia na dobitku z kostki betonowej
- kolej szerszy o grubości 8 cm.
- Nawierzchnia na jezdni ulicy z betonowej /kolej szerszy o grubości 8 cm.
- Nawierzchnia z kostki betonowej grubości 8 cm
- kolej czerwonego na wjazdach do posesji
- Teren przeznaczony na zagospodarowanie zieleni
- Graniczna pasy drogowego
- Sieć kanalizacji deszczowej
- Opis i rzeźbę kanalizacji deszczowej
- Przyłącze kanalizacji deszczowej z
- Opis i rzeźbę przyłącza kanalizacji

Zamawiający: GMINA JARACZEWO

Jednostka projektowa: UL. JAROCINSKA 1, 63-233 JARACZEWO

Stadium projektu: PROJEKT BUDOWLANO - WYKONAWCZY

Zamierzenie budowlane: BUDOWA ULIC ŁĄCZĄCYCH ULICĘ TOPOŁOWĄ I OGRODOWĄ W JARACZEWIE

Objekt budowlany: Ulica 4KDL i 16KDX (oznaczenie w MPZP) w Jaraczewie

Nazwa opracowania: PROJEKT ZAGOSPODAROWANIA TERENU

Bransz: DROGOWA

Typu rysunku: PLANSA ZBIORCZA

Stanowisko: Imię i nazwisko: Nr uprawnień: Specjalność: Podpis:

Projektant: mgr inż. Paweł Kattner 70285/Lo Projektowanie i kierowanie w zakresie drog

Sprawdzający: inż. Krzysztof Marchwicki 921/86/Lo Projektowanie i kierowanie w zakresie drog

Data: 2014 r. Umowa nr: 332014 z 21.08.2014 r. Nr rysunku: 2.2. Skala: 1 : 500