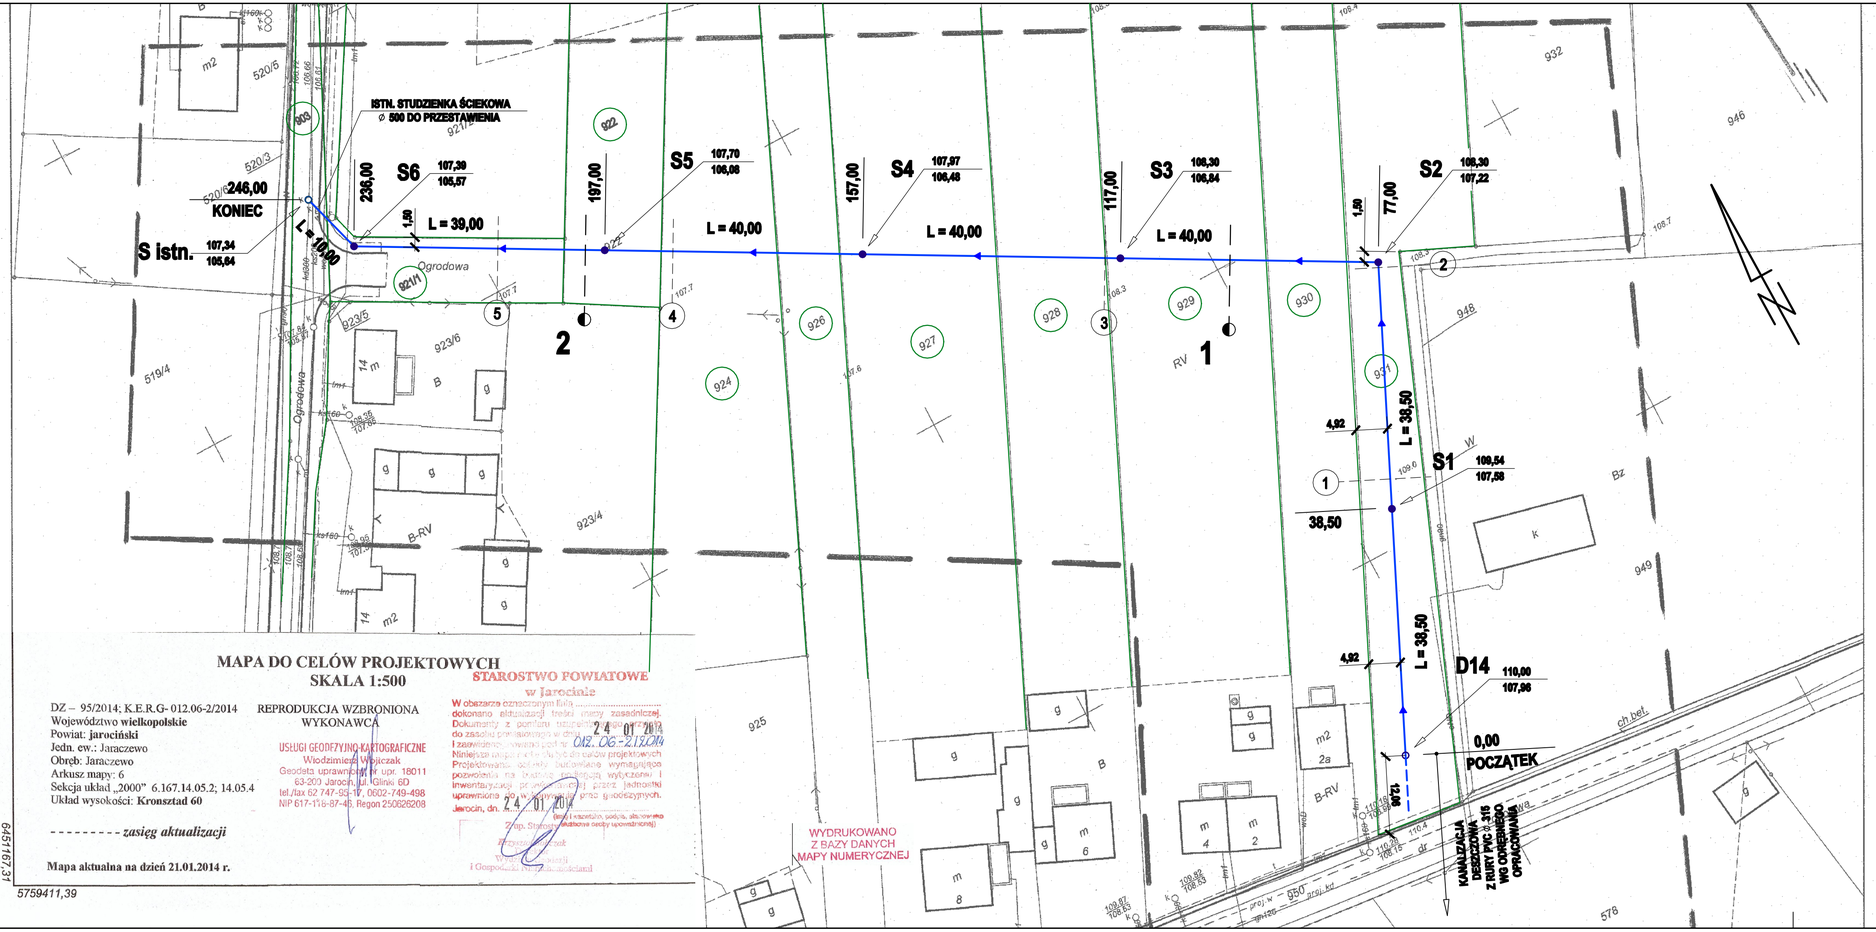

JEDNOSTKA PROJEKTOWA	IRENEUSZ IGNASZAK BUDOWNICTWO KOMUNIKACYJNE PROJEKTY NADZORY OS. KONSTYTUCJI 3 MAJA 14a, 63 - 200 JAROCIN Tel. 603 333 671, fax. 62 505 43 15			
NAZWA OBIEKTU BUDOWLANEGO	BUDOWA KANALIZACJI DESZCZOWEJ - POŁĄCZENIE ULIC TOPOLOWA I OGRODOWA W JARACZEWIE			
INWESTOR	GMINA JARACZEWO UL. Jarocińska1 63-233 JARACZEWO			
RYSUNEK	PLAN SYTUACYJNY			
PROJEKTANT	mgr inż. Ireneusz Ignaszak UAN - 8386/7/8	PODPIS		
OPRACOWAŁ	inż. Paweł Ignaszak	PODPIS		
SPRAWDZIŁ	mgr inż. Andrzej Tomaszewski 27/65/Pw 370/68/Pw	PODPIS		
stadium	branża	skala	data	numer rysunku
Projekt budowlany	Drogowa	1:500	01.2014	2