


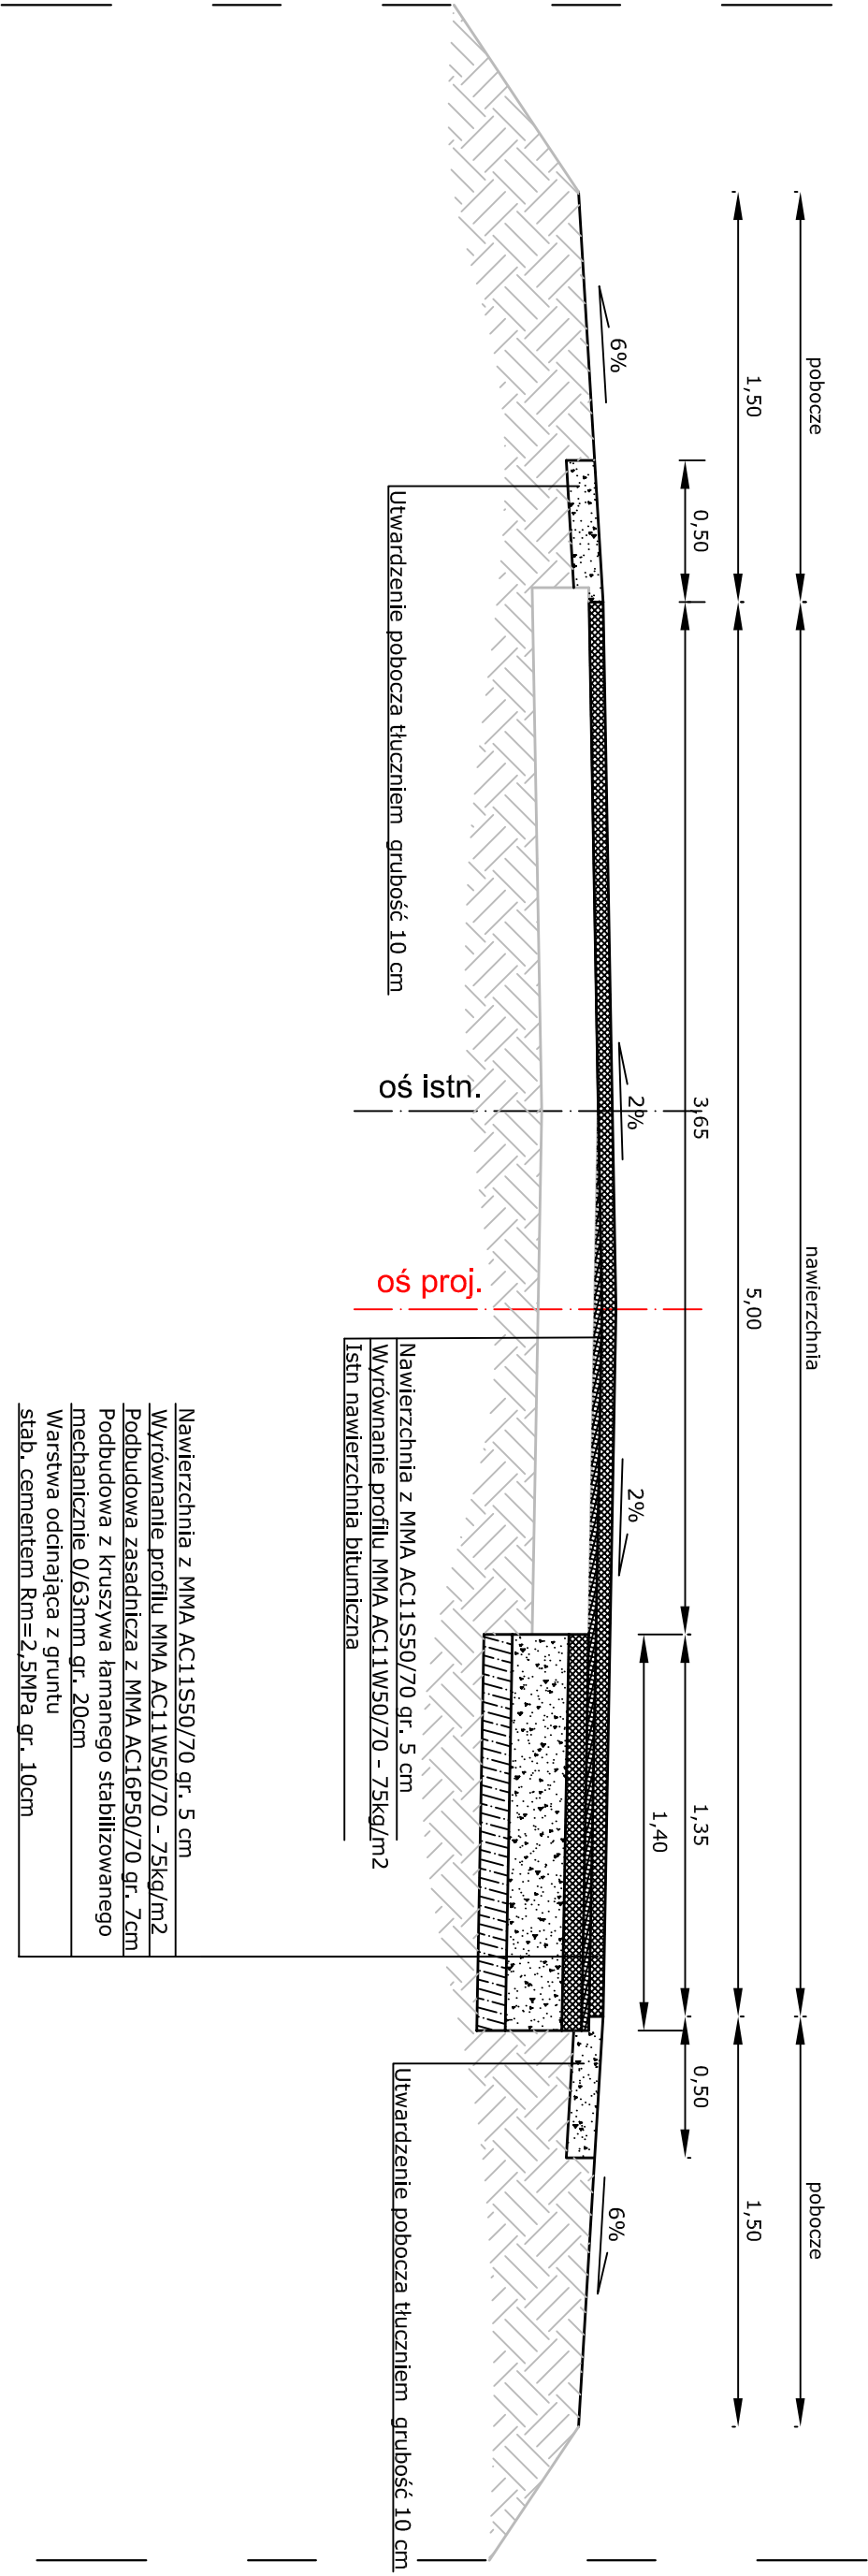

Investor:	Gmina Jaraczewo ul. Jarocińska 1 63-233 Jaraczewo		
Tytuł zadania:	PRZEBUDOWA DROGI w m. PARZĘCZEW		
Opracował:	Kosiórkiwicz Wiesław upr. proj. nr 1760/94Lo	Przekrój normalny	Skala 1:25