



PRZEKRÓJ NORMALNY ZJAZDU

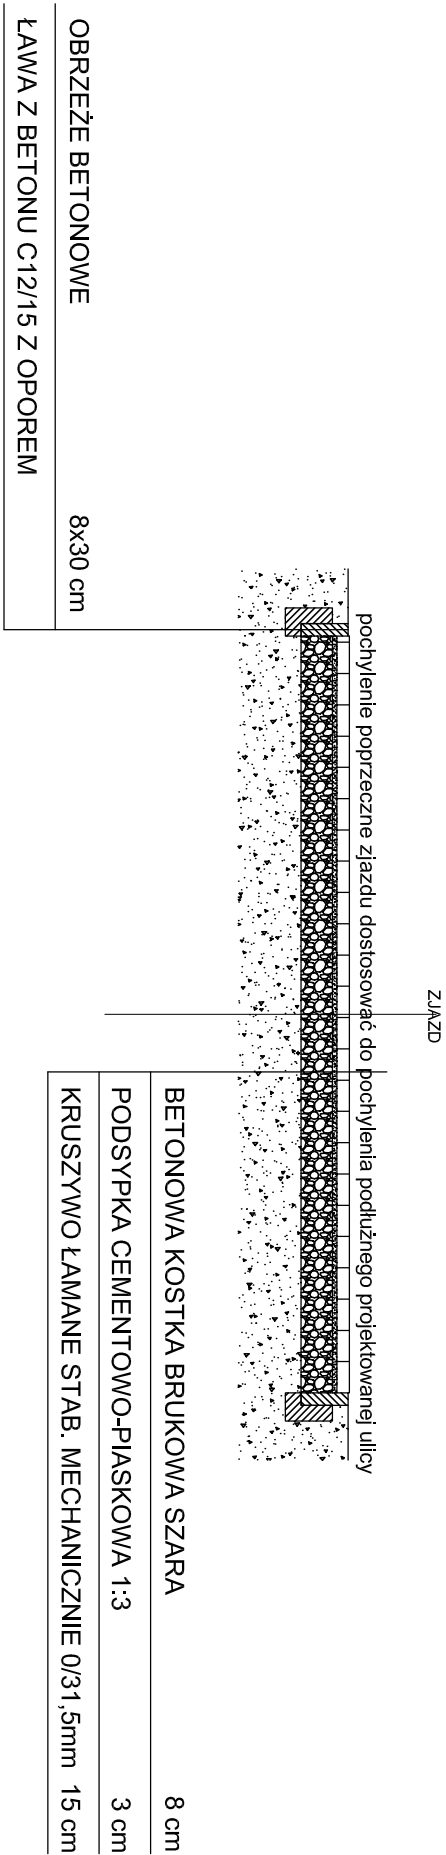

PRZEKRÓJ PODŁUŻNY ZJAZDU

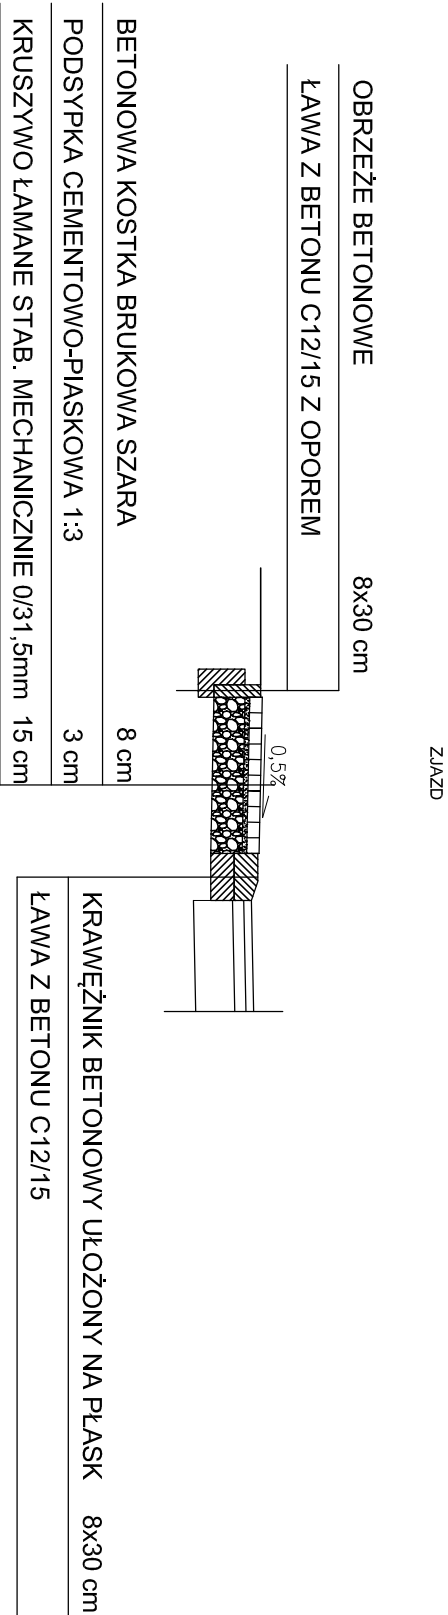

PROJEKTOWANY ZJAZD OBJEKT DECYZJĄ I.7230.24.2016

| | | | | | | | |
|--|--|----------------|---------|---------------|------|------------|---|
| Pracownia Projektowa KOWALSKI, mgr inż. Krzysztof Kowalski 63–200 JAROCIN, UL. KONWALIOWA 2 | | | | | | | |
| INWESTOR | GMINA JARACZEWO UL. JAROCINSKA 1, 63–233 JARACZEWO | | | | | | |
| OBIEKT | BUDOWA ZAJAZDÓW PUBLICZNYCH NA DZIAŁKE NR 1033 | | | | | | |
| ADRES BUDOWY | OBRĘB JARACZEWO, UL.TOPOŁOWA, DZIAŁKA NR 1033 | | | | | | |
| TYTUŁ RYSUNKU | PLAN ZAGOSPODAROWANIA DZIAŁKI | | | | | | |
| BRANŻA PROJEKTU | Drogowa | DATA WYKONANIA | 04.2016 | SKALA RYSUNKU | 1:50 | NR RYSUNKU | 3 |
| AUTOR PROJEKTU | | | | | | | |
| PROJEKTOWAŁ | | | | | | | |

mgr inż. KRZYSZTOF KOWALSKI
Jarocin, ul. Konwaliowa 2, tel. 062 747 25 98
upr. projektant i kierownik budowy w specjol.
konstrukcyjno-budowlanej bez ograniczeń
upr. nr WKP/0060/PWOK/06