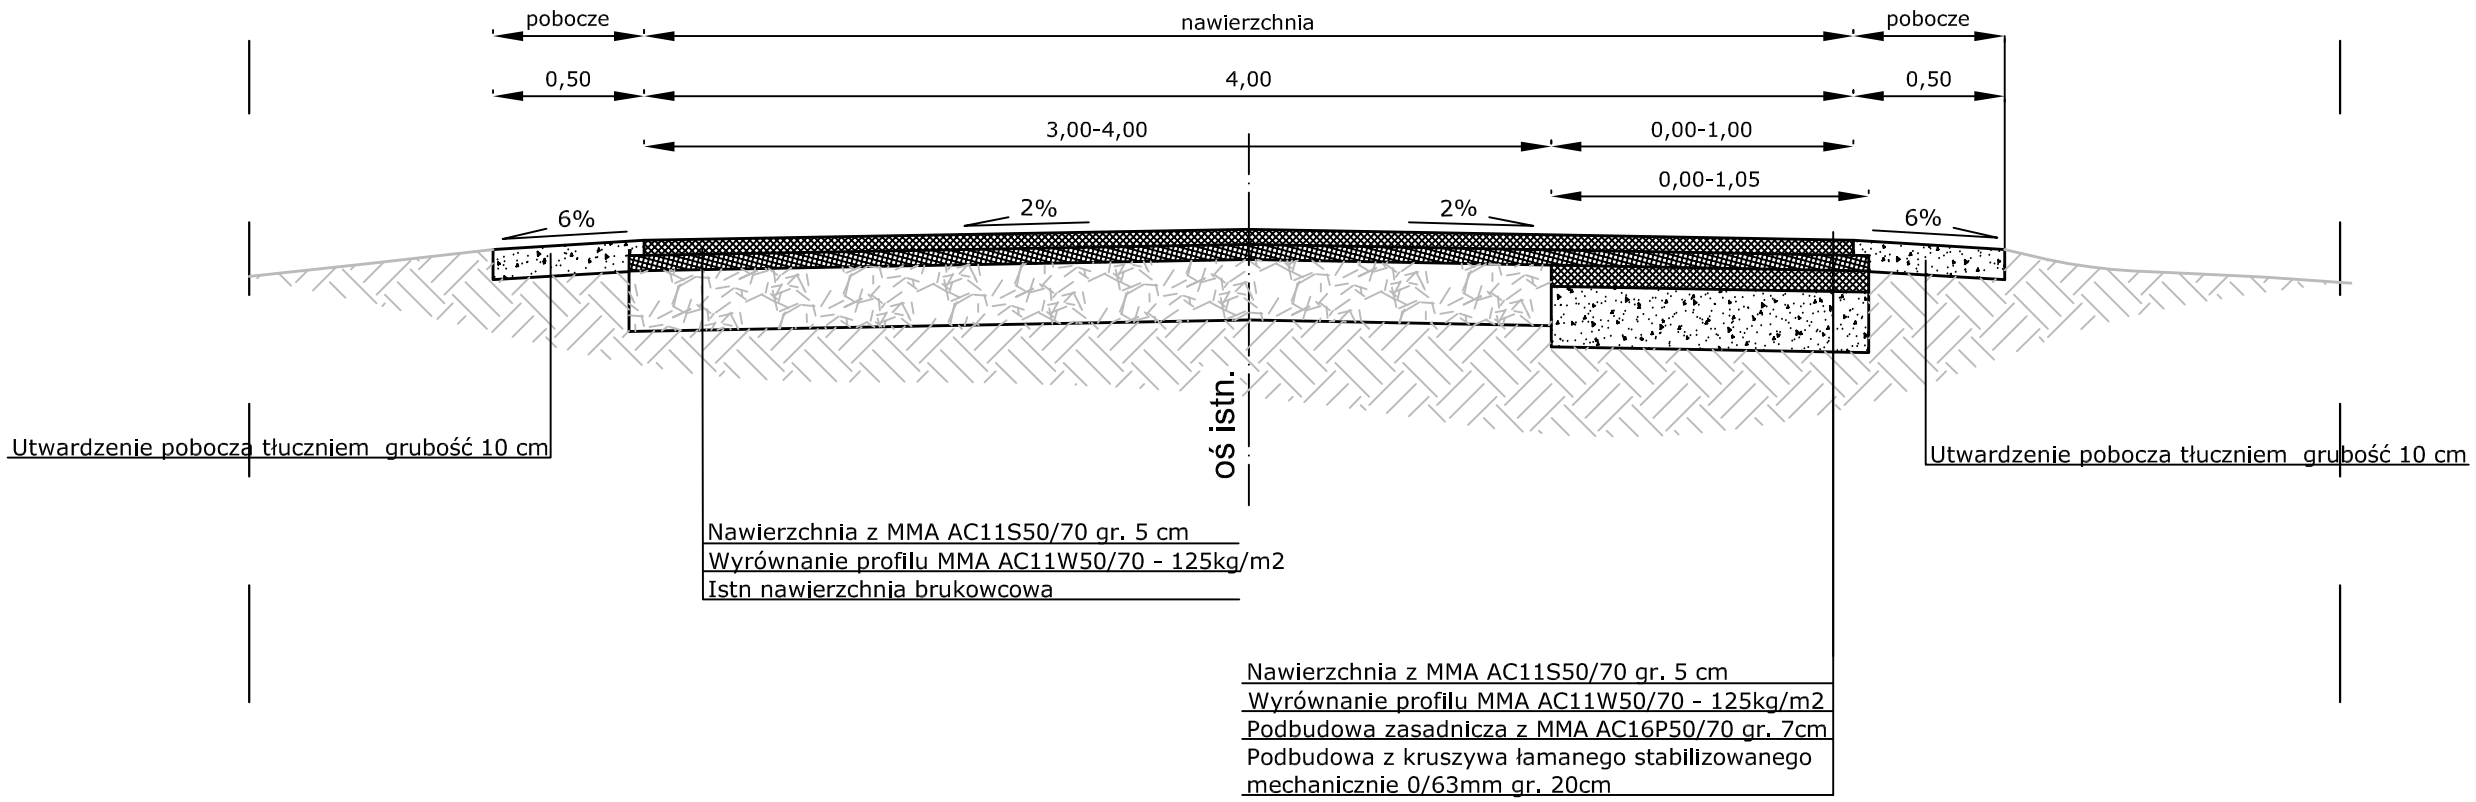

Inwestor: Gmina Jaraczewo ul. Jarocińska 1 63-233 Jaraczewo		
Tytuł zadania: PRZEBUDOWA DROGI w m. SUCHORZEWKO		
Opracował: Kostórkiewicz Wiesław upr. proj. nr 1760/94Lo	Przekrój normalny	Skala 1:25