


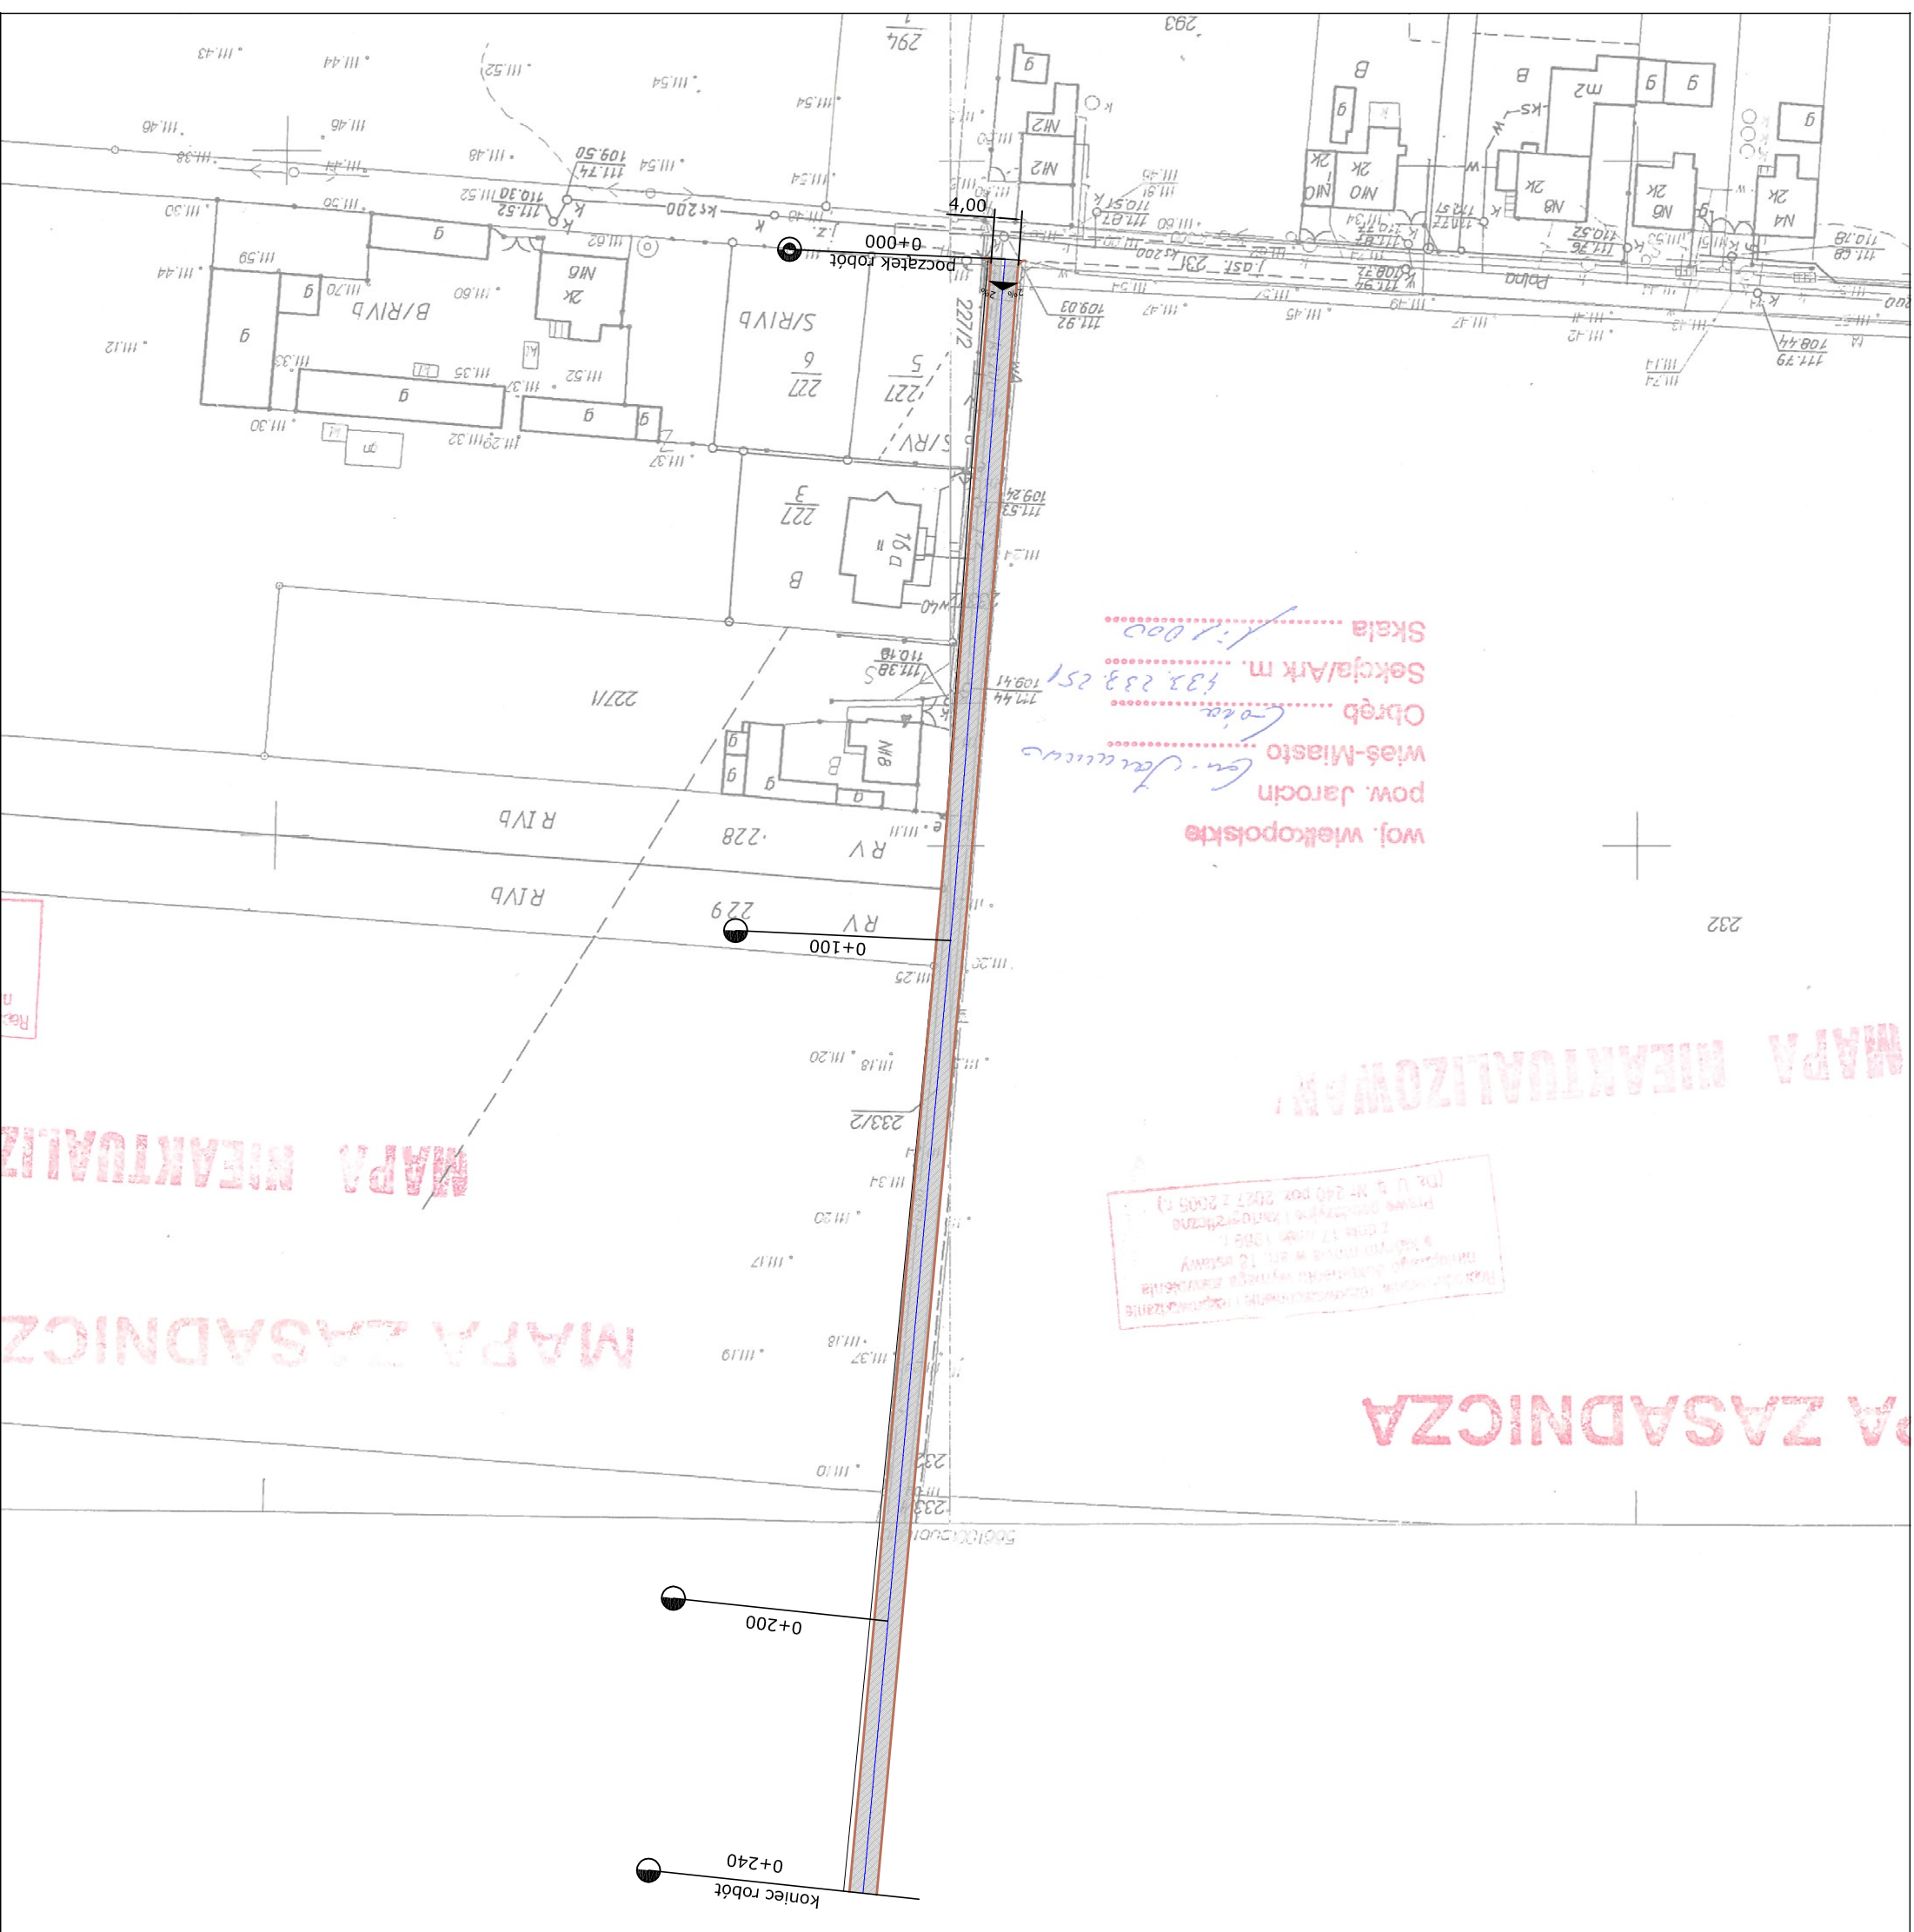

Projektant: *Gen. Jarocin*
wój. wielkopolskie
wies-Miasto
Obręb
Sektora/Ark m. 43.233.251
Skala 1:1000

Legenda

Nawierzchnia bitumiczna

Nazwa rysunku	PLAN SYTUACYJNY
Nazwa obiektu	PRZEBUDOWA DRÓGI w m. GÓRA
Projektant	WIESŁAW KOSTÓRKIEWICZ
Skala	1:1000