


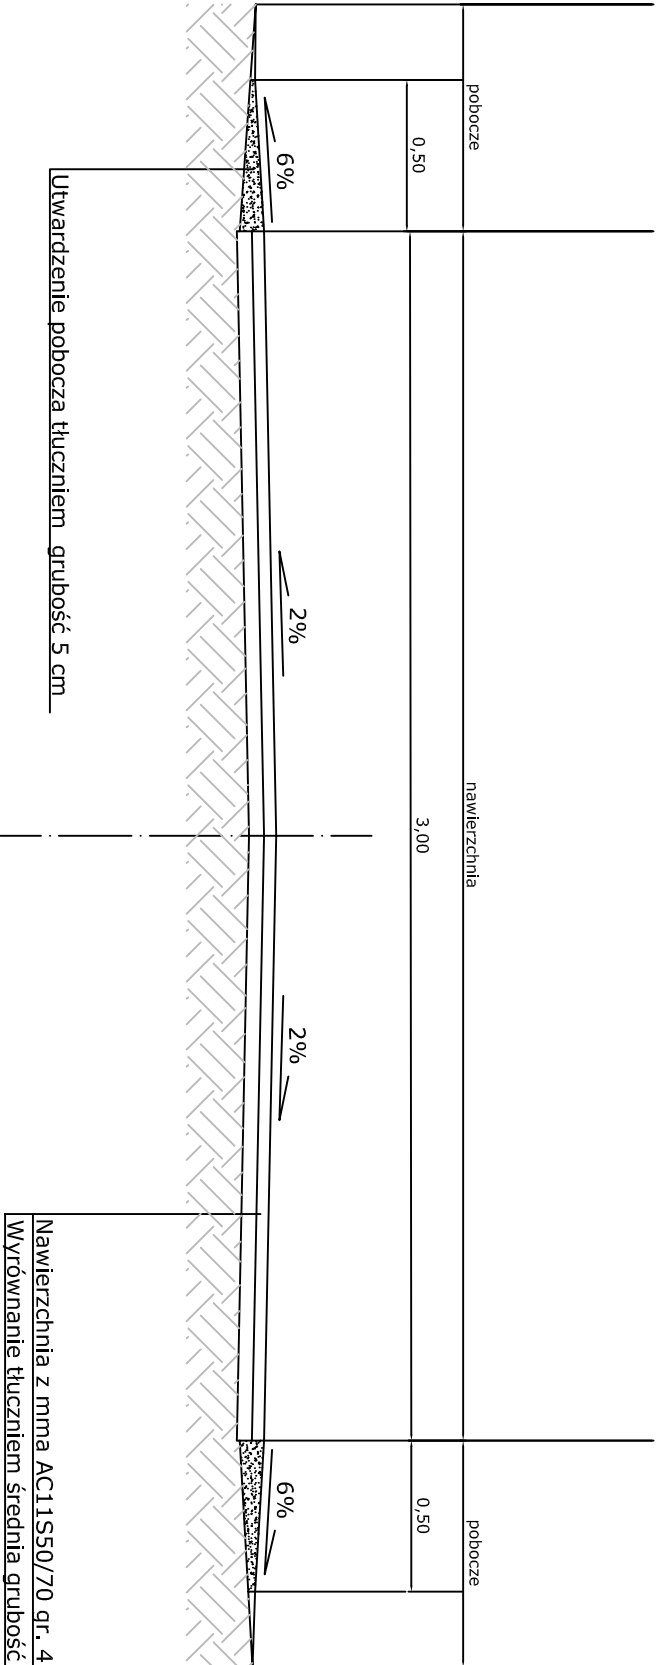

Investor:	Gmina Jaraczewo ul. Jarocińska 1 63-233 Jaraczewo
-----------	---

Tytuł zadania:	Przebudowa drogi Poręba - Cerekwica
----------------	-------------------------------------

Opracował: Kosiórkiwicz Wiesław upr. proj. nr 1760/94Lo	Przekrój normalny	Skala 1:25
---	-------------------	------------