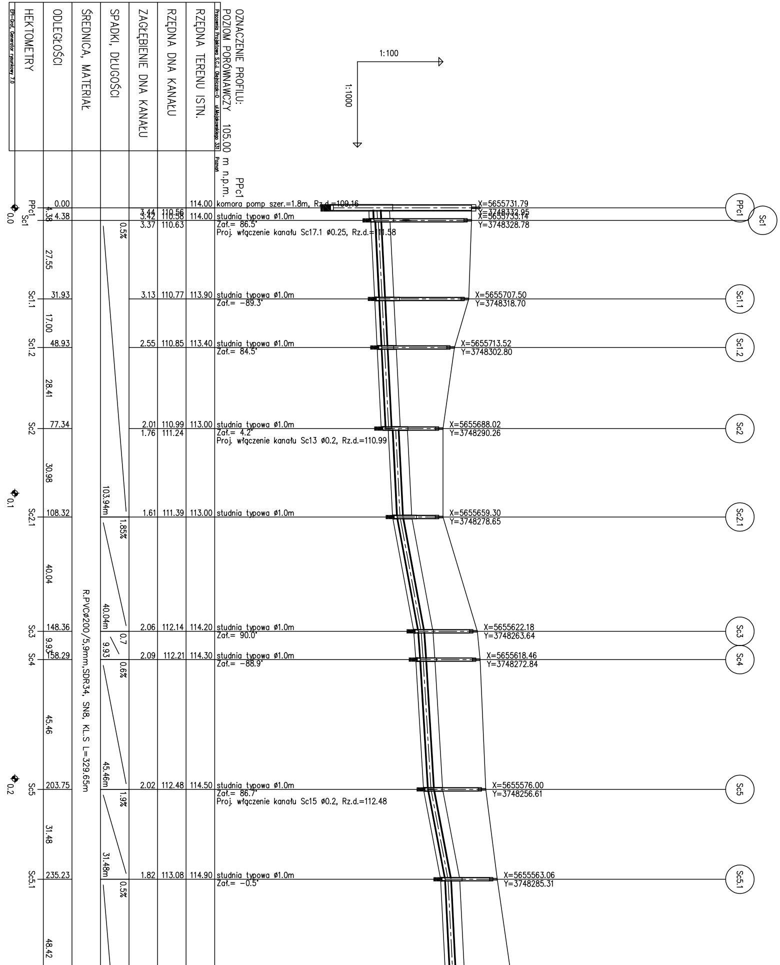
OZNACZENIE PROFILU: PPc1
POZIOM PORÓWNAWCZY 105.00 m n.p.m.
Pracownia Projektowa S.C.J. Olejniczak-O ul.Majakowskiego 331 Poznań
RZĘDNA TERENU ISTN.
RZĘDNA DNA KANAŁU
ZAGŁĘBIENIE DNA KANAŁU
SPADKI, DŁUGOŚCI
ŚREDNICA, MATERIAŁ
ODLEGŁOŚCI
HEKTOMETRY
EPI-Graf, Generator rysunkowy 7.0
1:100
1:1000
PPc1
0.00
114.00
komora pomp szer.=1.8m, Rz.d.=109.16
X=5655731.79
Y=3748332.95
Sc1
4.38
4.38
3.44
3.42
3.37
110.56
110.58
110.63
114.00
studnia typowa ø1.0m
Zał.= 86.5°
Proj. włączenie kanału Sc17.1 ø0.25, Rz.d.=111.58
X=5655733.14
Y=3748328.78
0.0
0.5%
27.55
Sc1.1
31.93
3.13
110.77
113.90
studnia typowa ø1.0m
Zał.= -89.3°
X=5655707.50
Y=3748318.70
17.00
Sc1.2
48.93
2.55
110.85
113.40
studnia typowa ø1.0m
Zał.= 84.5°
X=5655713.52
Y=3748302.80
28.41
Sc2
77.34
2.01
1.76
110.99
111.24
113.00
studnia typowa ø1.0m
Zał.= 4.2°
Proj. włączenie kanału Sc13 ø0.2, Rz.d.=110.99
X=5655688.02
Y=3748290.26
30.98
103.94m
0.1
Sc2.1
108.32
1.61
111.39
113.00
studnia typowa ø1.0m
X=5655659.30
Y=3748278.65
1.85%
40.04
40.04m
R.PVCø200/5,9mm,SDR34, SN8, KL.S L=329.65m
Sc3
148.36
2.06
112.14
114.20
studnia typowa ø1.0m
Zał.= 90.0°
X=5655622.18
Y=3748263.64
0.7
9.93
9.93
Sc4
158.29
2.09
112.21
114.30
studnia typowa ø1.0m
Zał.= -88.9°
X=5655618.46
Y=3748272.84
0.6%
45.46
45.46m
0.2
Sc5
203.75
2.02
112.48
114.50
studnia typowa ø1.0m
Zał.= 86.7°
Proj. włączenie kanału Sc15 ø0.2, Rz.d.=112.48
X=5655576.00
Y=3748256.61
1.9%
31.48
31.48m
Sc5.1
235.23
1.82
113.08
114.90
studnia typowa ø1.0m
Zał.= -0.5°
X=5655563.06
Y=3748285.31
0.5%
48.42

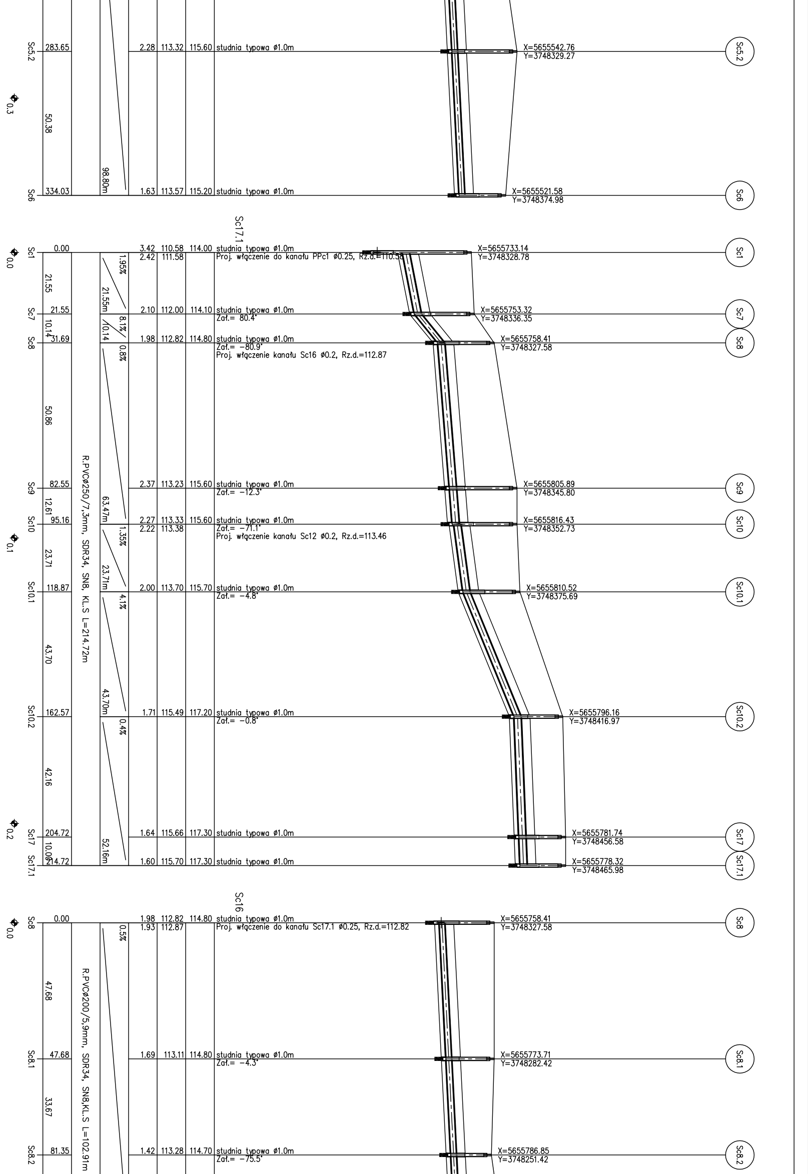

0.3
0.0
0.1
0.2
0.0
Sc5.2
Sc6
Sc1
Sc7
Sc8
Sc9
Sc10
Sc10.1
Sc10.2
Sc17
Sc17.1
Sc8.1
Sc8.2

Sc5.2	283.65		2.28	113.32	115.60	studnia typowa ø1.0m	X=5655542.76 Y=3748329.27
	50.38	98.80m					
Sc6	334.03		1.63	113.57	115.20	studnia typowa ø1.0m	X=5655521.58 Y=3748374.98

Sc17.1

R.PVCø250/7,3mm, SDR34, SN8, KL.S L=214.72m

Sc1	0.00		3.42 2.42	110.58 111.58	114.00	studnia typowa ø1.0m Proj. włączenie do kanału PPc1 ø0.25, Rz.d.=110.58	X=5655733.14 Y=3748328.78
	21.55	1.95% 21.55m					
Sc7	21.55		2.10	112.00	114.10	studnia typowa ø1.0m Zał.= 80.4°	X=5655753.32 Y=3748336.35
	10.14	8.1% 10.14					
Sc8	31.69		1.98	112.82	114.80	studnia typowa ø1.0m Zał.= -80.9° Proj. włączenie kanału Sc16 ø0.2, Rz.d.=112.87	X=5655758.41 Y=3748327.58
	50.86	0.8%					
Sc9	82.55		2.37	113.23	115.60	studnia typowa ø1.0m Zał.= -12.3°	X=5655805.89 Y=3748345.80
	12.61	63.47m					
Sc10	95.16		2.27 2.22	113.33 113.38	115.60	studnia typowa ø1.0m Zał.= -71.1° Proj. włączenie kanału Sc12 ø0.2, Rz.d.=113.46	X=5655816.43 Y=3748352.73
	23.71	1.35% 23.71m					
Sc10.1	118.87		2.00	113.70	115.70	studnia typowa ø1.0m Zał.= -4.8°	X=5655810.52 Y=3748375.69
	43.70	4.1% 43.70m					
Sc10.2	162.57		1.71	115.49	117.20	studnia typowa ø1.0m Zał.= -0.8°	X=5655796.16 Y=3748416.97
	42.16	0.4%					
Sc17	204.72		1.64	115.66	117.30	studnia typowa ø1.0m	X=5655781.74 Y=3748456.58
	10.00	52.16m					
Sc17.1	214.72		1.60	115.70	117.30	studnia typowa ø1.0m	X=5655778.32 Y=3748465.98

Sc16

R.PVCø200/5,9mm, SDR34, SN8,KL.S L=102.91m

Sc8	0.00		1.98 1.93	112.82 112.87	114.80	studnia typowa ø1.0m Proj. włączenie do kanału Sc17.1 ø0.25, Rz.d.=112.82	X=5655758.41 Y=3748327.58
	47.68	0.5%					
Sc8.1	47.68		1.69	113.11	114.80	studnia typowa ø1.0m Zał.= -4.3°	X=5655773.71 Y=3748282.42
	33.67						
Sc8.2	81.35		1.42	113.28	114.70	studnia typowa ø1.0m Zał.= -75.5°	X=5655786.85 Y=3748251.42

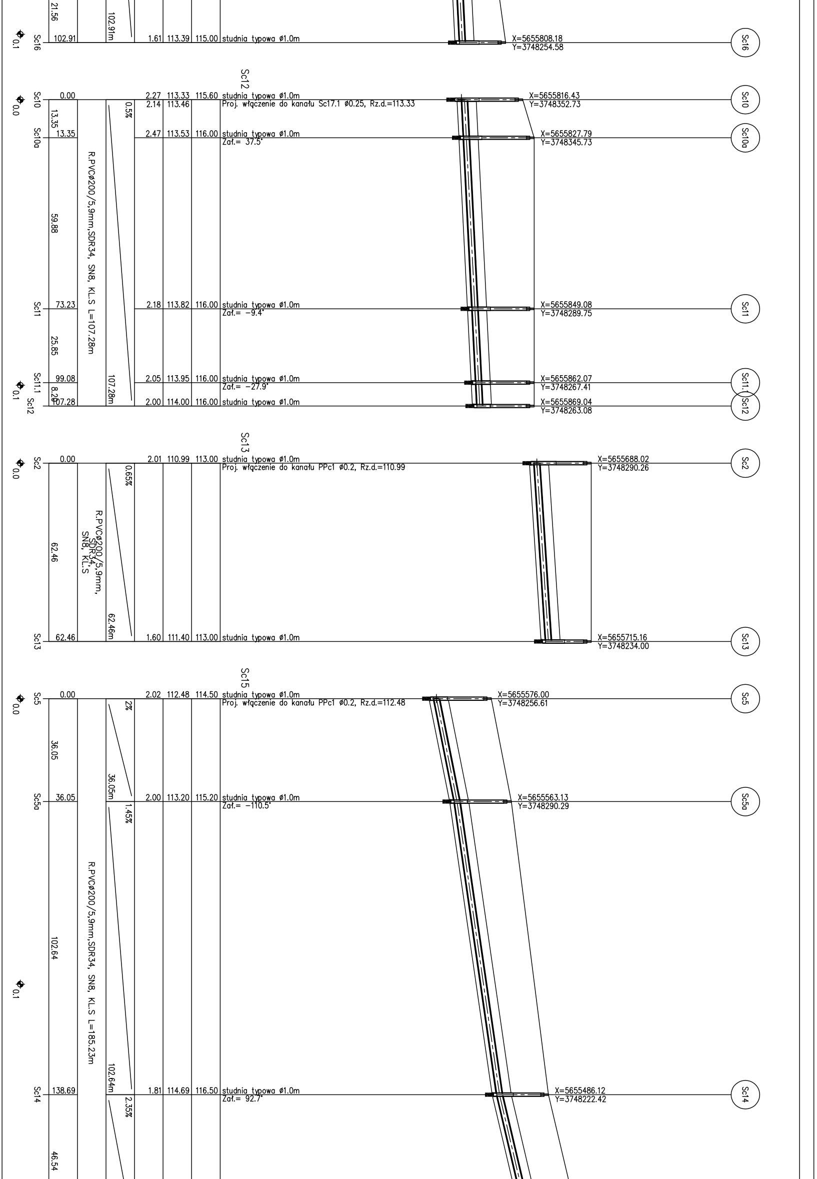
21.56
102.91m
Sc16
102.91
1.61 113.39 115.00 studnia typowa ø1.0m
X=5655808.18
Y=3748254.58
Sc16
0.1
Sc12
Sc10
0.00
0.0
0.5%
2.27 113.33 115.60 studnia typowa ø1.0m
2.14 113.46 Proj. włączenie do kanału Sc17.1 ø0.25, Rz.d.=113.33
X=5655816.43
Y=3748352.73
Sc10
13.35
Sc10a
13.35
2.47 113.53 116.00 studnia typowa ø1.0m
Zał.= 37.5°
X=5655827.79
Y=3748345.73
Sc10a
R.PVCø200/5,9mm,SDR34, SN8, KL.S L=107.28m
59.88
Sc11
73.23
2.18 113.82 116.00 studnia typowa ø1.0m
Zał.= -9.4°
X=5655849.08
Y=3748289.75
Sc11
25.85
Sc11.1
99.08
0.1
107.28m
2.05 113.95 116.00 studnia typowa ø1.0m
Zał.= -27.9°
X=5655862.07
Y=3748267.41
Sc11.1
8.20
Sc12
107.28
2.00 114.00 116.00 studnia typowa ø1.0m
X=5655869.04
Y=3748263.08
Sc12
Sc13
Sc2
0.00
0.0
0.65%
2.01 110.99 113.00 studnia typowa ø1.0m
Proj. włączenie do kanału PPc1 ø0.2, Rz.d.=110.99
X=5655688.02
Y=3748290.26
Sc2
R.PVCø200/5,9mm, SDR34, SN8, KL.S
62.46
62.46m
Sc13
62.46
1.60 111.40 113.00 studnia typowa ø1.0m
X=5655715.16
Y=3748234.00
Sc13
Sc15
Sc5
0.00
0.0
2%
2.02 112.48 114.50 studnia typowa ø1.0m
Proj. włączenie do kanału PPc1 ø0.2, Rz.d.=112.48
X=5655576.00
Y=3748256.61
Sc5
36.05
36.05m
Sc5a
36.05
1.45%
2.00 113.20 115.20 studnia typowa ø1.0m
Zał.= -110.5°
X=5655563.13
Y=3748290.29
Sc5a
R.PVCø200/5,9mm,SDR34, SN8, KL.S L=185.23m
102.64
0.1
102.64m
Sc14
138.69
2.35%
1.81 114.69 116.50 studnia typowa ø1.0m
Zał.= 92.7°
X=5655486.12
Y=3748222.42
Sc14
46.54

Sc15	185.23	1.82	115.78	117.60	studnia typowa ø1.0m	X=5655457.04 Y=3748258.75
PPc2	0.00	2.74	113.56	116.30	komora pomp szer.=1.8m, Rz.d.=112.16	X=5655486.99 Y=3749270.41
Sc18	26.63	3.03	113.67	116.70	studnia typowa ø1.0m	X=5655482.11 Y=3749296.60
Sc18.1	56.47	2.91	113.79	116.70	studnia typowa ø1.0m Zał.= −50.8°	X=5655476.64 Y=3749325.93
Sc19	68.84	2.46	113.84	116.30	studnia typowa ø1.0m Zał.= 52.0°	X=5655465.78 Y=3749331.85
Sc19.1	87.62	2.59	113.91	116.50	studnia typowa ø1.0m	X=5655462.71 Y=3749350.39
Sc20	156.52	2.21	114.19	116.40	studnia typowa ø1.0m Zał.= −5.3°	X=5655451.49 Y=3749418.36
Sc21	200.98	2.14	114.36	116.50	studnia typowa ø1.0m Zał.= −0.4°	X=5655440.26 Y=3749461.38
Sc21.1	252.61	2.03	114.57	116.60	studnia typowa ø1.0m Zał.= −0.2°	X=5655426.89 Y=3749511.25

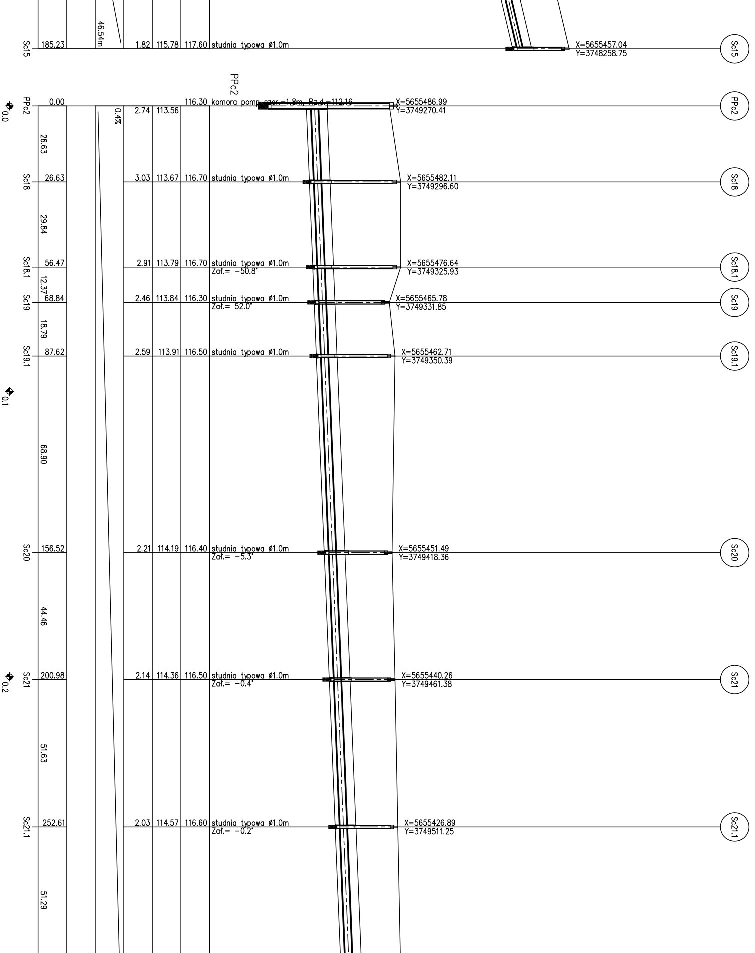
46.54m
0.4%
PPc2
26.63
29.84
12.37
18.79
68.90
44.46
51.63
51.29
0.0
0.1
0.2
Sc15
PPc2
Sc18
Sc18.1
Sc19
Sc19.1
Sc20
Sc21
Sc21.1

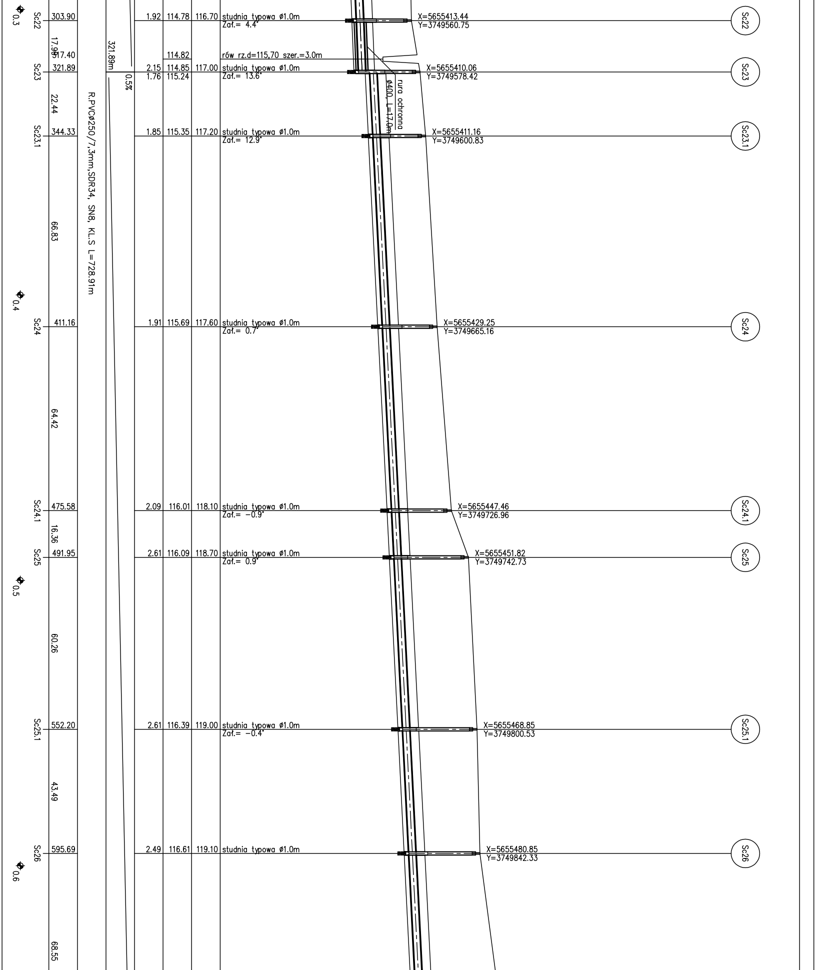

0.3
0.4
0.5
0.6
R.PVCø250/7,3mm,SDR34, SN8, KL.S L=728.91m
321.89m
0.5%
rura ochronna
ø400, L=17.0m

Sc22	303.90		1.92	114.78	116.70	studnia typowa ø1.0m Zał.= 4.4°	X=5655413.44 Y=3749560.75
		17.99					
	317.40			114.82		rów rz.d=115,70 szer.=3.0m	
Sc23	321.89		2.15 1.76	114.85 115.24	117.00	studnia typowa ø1.0m Zał.= 13.6°	X=5655410.06 Y=3749578.42
		22.44					
Sc23.1	344.33		1.85	115.35	117.20	studnia typowa ø1.0m Zał.= 12.9°	X=5655411.16 Y=3749600.83
		66.83					
Sc24	411.16		1.91	115.69	117.60	studnia typowa ø1.0m Zał.= 0.7°	X=5655429.25 Y=3749665.16
		64.42					
Sc24.1	475.58		2.09	116.01	118.10	studnia typowa ø1.0m Zał.= −0.9°	X=5655447.46 Y=3749726.96
		16.36					
Sc25	491.95		2.61	116.09	118.70	studnia typowa ø1.0m Zał.= 0.9°	X=5655451.82 Y=3749742.73
		60.26					
Sc25.1	552.20		2.61	116.39	119.00	studnia typowa ø1.0m Zał.= −0.4°	X=5655468.85 Y=3749800.53
		43.49					
Sc26	595.69		2.49	116.61	119.10	studnia typowa ø1.0m	X=5655480.85 Y=3749842.33
		68.55					

	Sc26.1	664.24			3.05	116.95	120.00	studnia typowa ø1.0m Zał.= 0.7°	X=5655499.77 Y=3749908.22	Sc26.1
0.7		53.87	396.21m							
	Sc27	718.11			2.68 1.88	117.22 118.02	119.90	studnia typowa ø1.0m Proj. włączenie kanału Sc34 ø0.2, Rz.d.=117.27	X=5655515.25 Y=3749959.81	Sc27
		10.80	10.80	2.58%						
	KR	728.91			1.60	118.30	119.90	studnia typowa ø1.0m	X=5655518.36 Y=3749970.16	KR

Sc34

0.0	Sc27	0.00		0.5%	2.68 2.63	117.22 117.27	119.90	studnia typowa ø1.0m Proj. włączenie do kanału PPc2 ø0.25, Rz.d.=117.22	X=5655515.25 Y=3749959.81	Sc27
		44.33								
	Sc27.1	44.33			2.41	117.49	119.90	studnia typowa ø1.0m Zał.= 1.3°	X=5655527.10 Y=3750002.53	Sc27.1
		55.42								
0.1	Sc28	99.75			2.33	117.77	120.10	studnia typowa ø1.0m Zał.= 0.1°	X=5655543.12 Y=3750055.58	Sc28
		45.48								
	Sc28.1	145.23			2.20	118.00	120.20	studnia typowa ø1.0m Zał.= −0.7°	X=5655556.37 Y=3750099.09	Sc28.1
		51.23								
0.2	Sc29	196.46			2.95	118.25	121.20	studnia typowa ø1.0m	X=5655570.68 Y=3750148.28	Sc29
		49.20								
	Sc29.1	245.66			3.00	118.50	121.50	studnia typowa ø1.0m Zał.= 6.9°	X=5655584.50 Y=3750195.50	Sc29.1

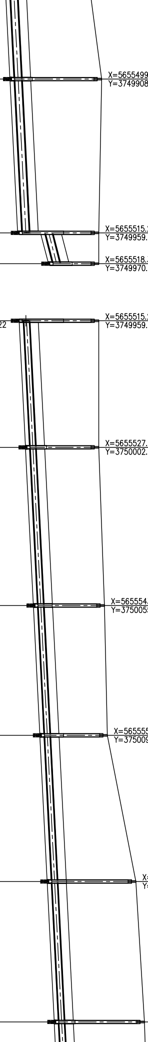

R.PVCø200/5,9mm, SDR34, SN8, KL.S L=795.99m

		61.90						
⊕0.3	Sc.30	307.56	2.89	118.81	121.70	studnia typowa ø1.0m Zał.= −4.6°	X=5655608.91 Y=3750252.38	Sc.30
		65.00						
	Sc.30.1	372.55	2.87	119.13	122.00	studnia typowa ø1.0m Zał.= −1.7°	X=5655629.65 Y=3750313.98	Sc.30.1
⊕0.4		68.15						
	Sc.31	440.70	2.73	119.47	122.20	studnia typowa ø1.0m Zał.= −0.6°	X=5655649.51 Y=3750379.16	Sc.31
		59.72						
⊕0.5	Sc.31.1	500.42	2.63	119.77	122.40	studnia typowa ø1.0m Zał.= −0.7°	X=5655666.30 Y=3750436.47	Sc.31.1
		54.91						
	Sc.32	555.33	2.75	120.05	122.80	studnia typowa ø1.0m Zał.= −0.4°	X=5655681.05 Y=3750489.36	Sc.32
		59.78						

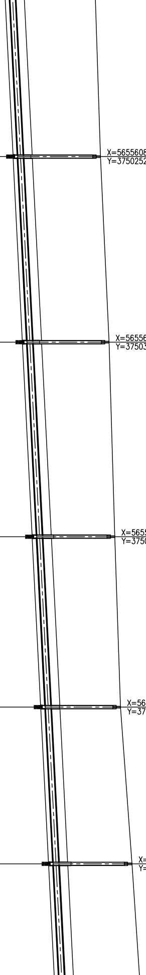

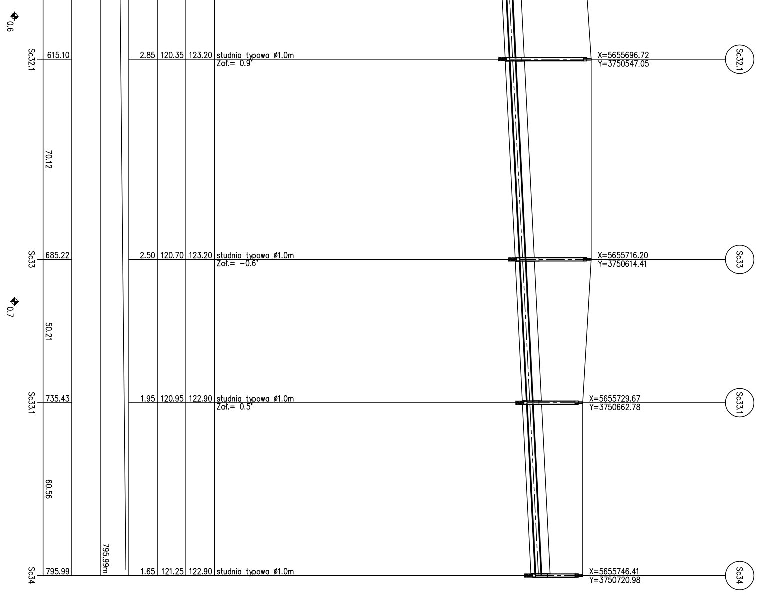
0.6
Sc32.1
615.10
2.85
120.35
123.20
studnia typowa ø1.0m
Zał.= 0.9°
X=5655696.72
Y=3750547.05
Sc32.1
70.12
Sc33
685.22
2.50
120.70
123.20
studnia typowa ø1.0m
Zał.= −0.6°
X=5655716.20
Y=3750614.41
Sc33
0.7
50.21
Sc33.1
735.43
1.95
120.95
122.90
studnia typowa ø1.0m
Zał.= 0.5°
X=5655729.67
Y=3750662.78
Sc33.1
60.56
795.99m
Sc34
795.99
1.65
121.25
122.90
studnia typowa ø1.0m
X=5655746.41
Y=3750720.98
Sc34

Jednostka projektująca **PRACOWNIA PROJEKTOWA S/C JOLANTA OLEJNICZAK -OLEK & JOANNA OLEK**
UL. WŁODZIMIERZA MAJAKOWSKIEGO 331A , 61-066 POZNAŃ
TEL / FAX 061 8709546 , KOM. 0512264667

OBIEKT : GMINA JARACZEWO
KONCEPCJA PROGRAMOWO - PRZESTRZENNA GOSPODARKI WODNO -ŚCIEKOWEJ GMINY JARACZEWO .

Nazwa rys:
CERKWICA - ZLEWNIE PRZEPOMPOWNI
PPc1 , PPc2
PROFILE PODŁUŻNE KANAŁÓW SANITARNYCH ODC. :
PPc1-Sc6,Sc1-Sc17.1 , Sc8-Sc16 , Sc10-Sc12 , Sc2-Sc13 , Sc5-Sc15 , PPc2 -KR , Sc27-Sc34

Stadium dokumentacji: **KONCEPCJA PROGRAMOWO PRZESTRZENNA**

Zamawiajacy : GMINA JARACZEWO
UL. JAROCIŃSKA 1 , 63-233 JARACZEWO

Branża:
INSTALACJE SANITARNE
(technologia i konstrukcja)

Opracował: mgr.inż. JOANNA MATYSIAK-OLEK
podpis : 04.2014

Skala :
1:100/1000

Projektował : mgr.inż.JOLANTA OLEJNICZAK - OLEK
UPR. NR. 25 i 39 /86 /Pw
podpis : 04.2014

Nr.rys. :
14