




Schody terenowe - widok z boku
skala 1:250

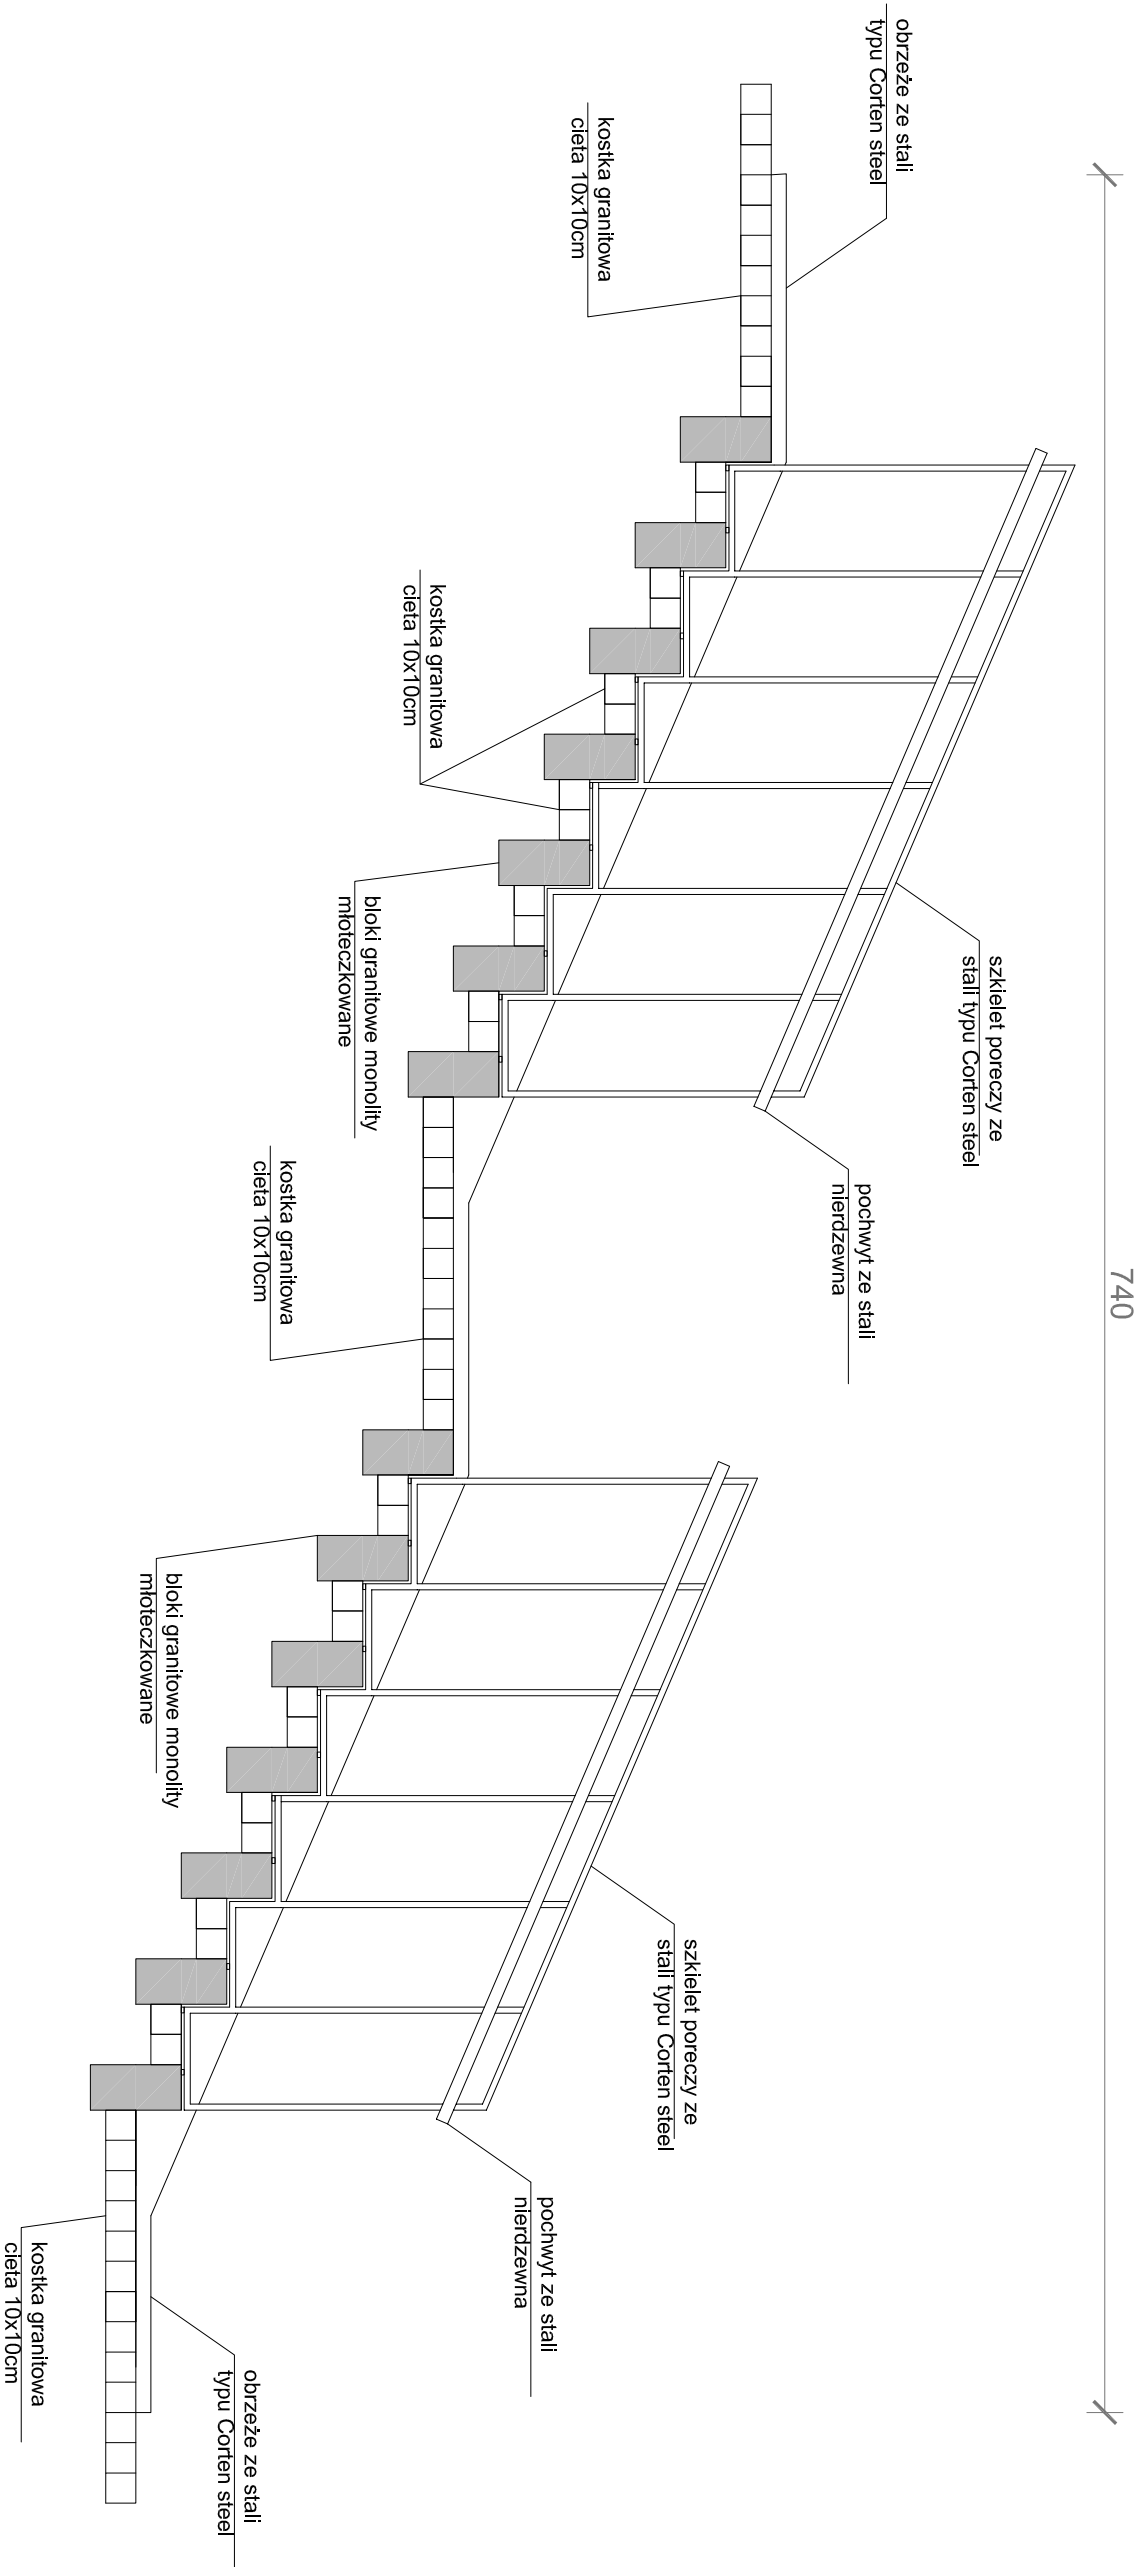

Schody terenowe - widok od frontu
skala 1:250

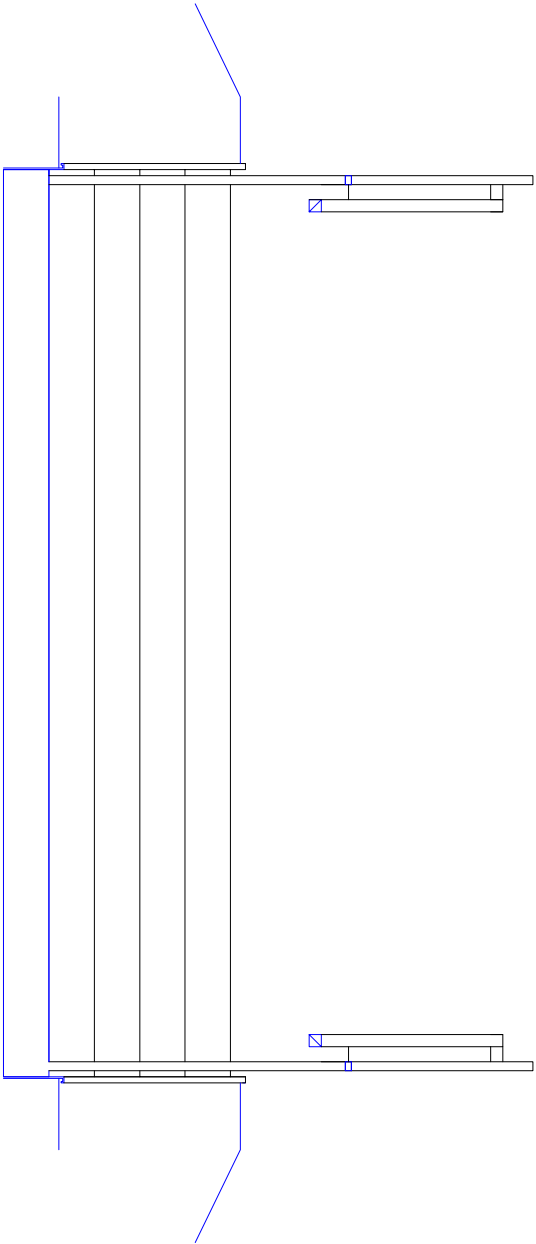

<div><div></div><div><div>Pracownia Architektury Krajobrazu</div><div>Lukasz Głowacz</div><div>ul. Moniuszki 35, 64-100 Leszno</div><div>tel. 668150674</div><div>e-mail: projektant@pok-glowacz.pl</div><div>NIP: 699-182-86-53 REGON: 301414467</div></div></div>			
TEMAT	REWITALIZACJA TERENU PARKU IM. POWSTAŃCÓW WIELKOPOLSKICH W JARACZEWIE		
INWESTOR	Gmina Jaraczewo		
ADRES INWESTORA	63-233 Jaraczewo ul. Jarocińska 1		
ADRES INWESTYCJI	63-233 Jaraczewo Teren parku przy ul. Jarocińskiej działki o nr ewid: 438/6, 439; 269/9		
ARCHITEKTURA	PROJ. mgr inż. arch. Jerzy Wojciechowski		
ARCHITEKTURA KRAJOBRAZU	PROJ. inż. Bartosz Głowacz architekt krajobrazu		
	PROJ. mgr inż. Łukasz Głowacz architekt krajobrazu		
Schody terenowe		skala 1:250	
		nr rys. 2	
		strona	
BRANŻA	DATA		
ARCHITEKTURA KRAJOBRAZU	Luty 2018		