

skala 1:500

01 projektowana widownia

02 projektowana scena

03 projektowane zaplecze sceny  
(w istniejącym budynku)  
i projektowany taras


04 projektowany pawilon ekspozycyjny

projektowane wejście  
do pawilonu ekspozycyjnego

istniejące wejście na zaplecze

schody istniejące

schody przeznaczone do rozbiórki

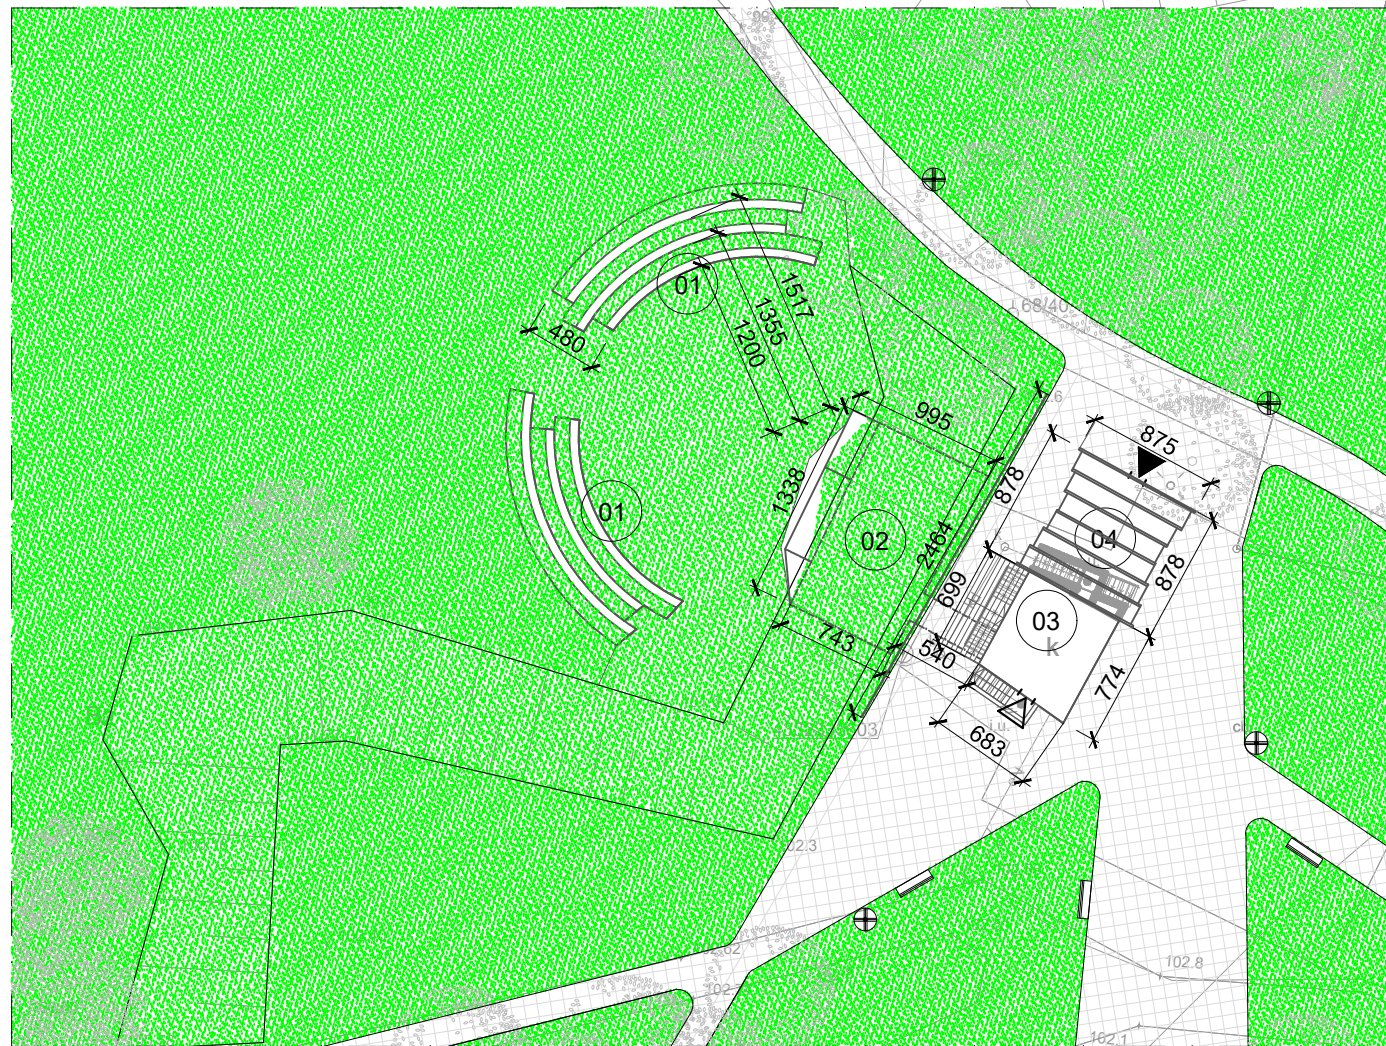

Pracownia Architektury Krajobrazu  
Łukasz Głowacz  
ul. Moniuszki 35, 64-100 Leszno  
tel. 668150674  
e-mail: projektant@pak-glowacz.pl  
NIP: 699-182-86-53 REGON: 301414467

TEMAT		Nowa scena wraz z zapleczem i widownią oraz pawilon ekspozycyjny w ramach zadania Rewitalizacja terenu parku im. Powstańców Wielkopolskich w Jaraczewie	
INWESTOR		Gmina Jaraczewo	
ADRES INWESTORA		63-233 Jaraczewo ul. Jarocińska 1	
ADRES INWESTYCJI		63-233 Jaraczewo Teren parku przy ul. Jarocińskiej działki o nr ewid: 438/8; 439; 269/9	
ARCHITEKTURA	PROJ.	mgr inż. arch. Jerzy Wojciechowski upr. nr 611/84/Lo	
	PROJ.	mgr inż. arch. Małgorzata Jankowiak	
Zagospodarowanie terenu			skala 1:500
			nr rys. 01
BRANŻA		DATA	
A		Marzec 2018	
strona			