



PLAN SYTUACYJNY ZAGOSPODAROWANIA  
TERENU PRZY SALI WIEJSKIEJ W NOSKOWIE  
SKALA 1 : 500

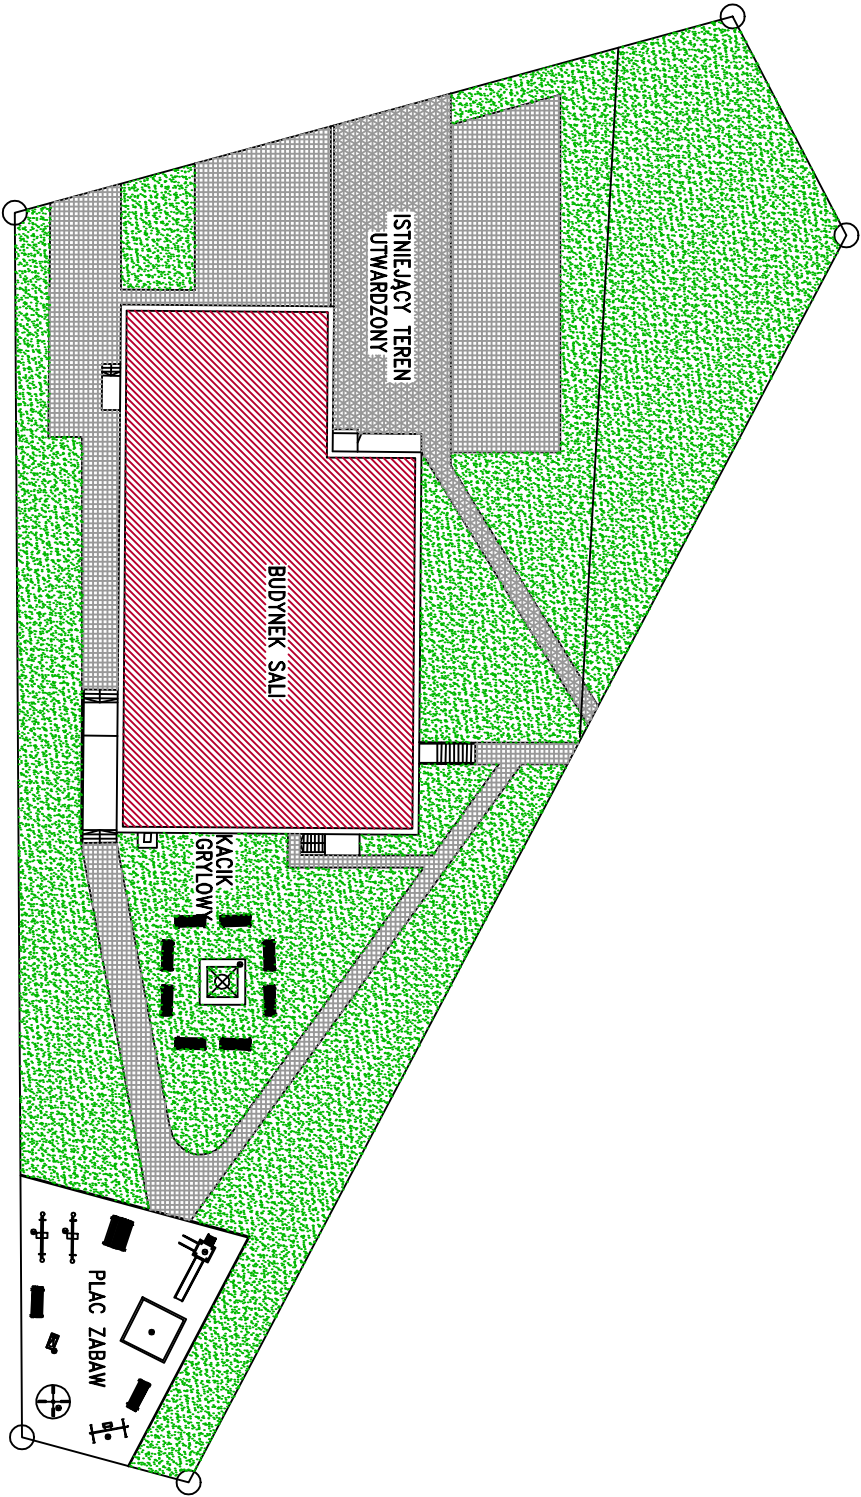

- 1 - ZIEŁONIZACJA  
2 - HUŚTAWKA  
3 - HUŚTAWKA DWUOSOBOWA DREWNIANA  
4 - KARUZELA  
5 - BUJAK  
6 - PIASKOWNICA  
7 - GRILL OGNISKOWY  
8 - TEREN ZIELONY  
9 - TEREN UTWARDZONY  
10 - TEREN PIASCZYSTY (PLAC ZABAW)

		USŁUGI PROJEKTOWE inż. bud. LESZEK SKRZYPCZAK 63-200 JAROCIN, UL. BRANDOWSKIEGO 8 a tel. (062) 747 87 90, kom. 0606 611 384, lezech.skrzypczak@wp.pl	nr rys. <b>1</b>
INWESTOR	URZĄ GMINY JARACZEWÓ		02.2010 r.
ADRES BUDOWY	NOSKÓW, DZ. NR 462		
<b>PLAN SYTUACYJNY</b>		skala <b>1 : 500</b>	tytuł <b>ARCH-KONSTR.</b>
ROZBUDOWA I PRZEBUDOWA SALI WIEJSKIEJ			
AUTOR	Stefan Skrzypczak		
NR UPR. PROJ.	UAN-6396/100-101/90		
OPRACOWANIE	Inż. bud. Leszek Skrzypczak		