


km 0+000 - 0+400

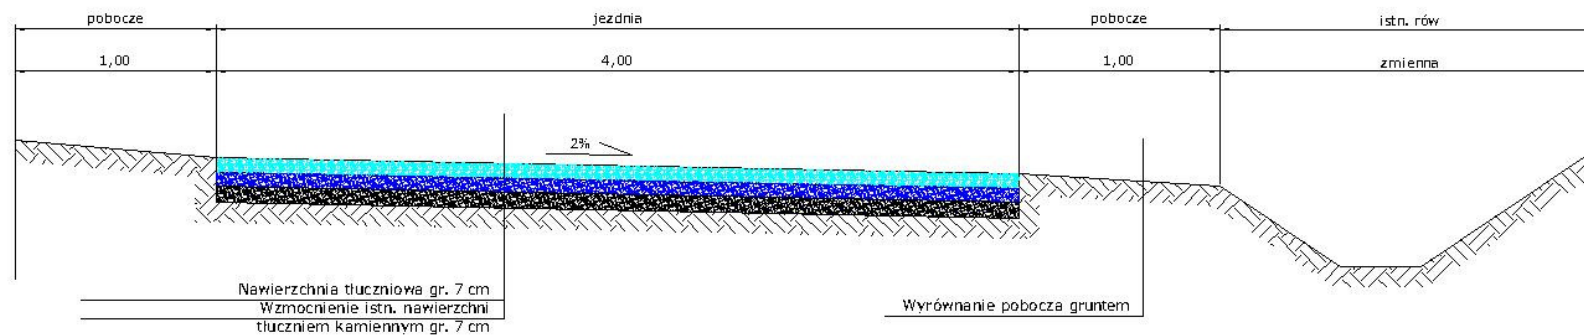

Projektant:	Wiesław Kostorkiewicz	Data:	Październik	Skala:
Nr. projektu:	1760/94/Lo	Data:	lipiec 2011	P.B.
Nazwa:	Przebudowa drogi gminnej w m.Cerekwica			Skala: 1:25
Typal. oznaczenie:	Przekrój normalny			Nr. rysunku: 2