


TABELA ŁUKU

| | W8 |
|----------|-------|
| α | 98,1 |
| R | 10,0 |
| T | 11,52 |
| K | 17,11 |
| B | 5,26 |

RYS. 2.2

LEGENDA

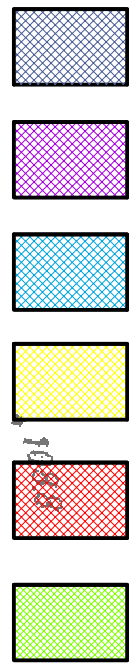

- JEZDNIA - Z KOSTKI BRUK. BET. GR. 8 cm KOLORU SZAREGO
- JEZDNIA - WZMOCNIENIE IST. NAWIERZCHNI BITUMICZNEJ Z BETONU ASFALTOWEGO GR. 5 cm PO UPRZEDNIM WYRÓWNIANIU PROFILU
- POSZERZENIE JEZDNI (PEŁNA KONSTRUKCJA)
- CHODNIK - Z KOSTKI BRUK. BET. GR. 6 cm KOLORU SZAREGO
- ZJAZDY NA POSESJE - Z KOSTKI BRUK. BET. GR. 8 cm KOLORU CZERWONEGO
- ZIELEŃ - HUMUS OBSIANY MIESZANKĄ TRAW

- KRAWĘŻNIK BET. 15 X 30 cm
- KRAWĘŻNIK BET. 15 X 30 cm - OBNIŻONY (2 cm NAD POWIERZCHNIĘ JEZDNI)
- OBRZEŻE BET. 6 X 20 cm
- N-RY DZIAŁEK POD ZABUDOWĘ
- N-RY DZIAŁEK DO CZĘŚCIOWEGO WYKUPU

- ŚCIEK - Z KOSTKI BRUK. BET. GR. 8 cm KOLORU SZAREGO - SZER. 20 cm
- KANALIZACJA DESZCZOWA - KOLEKTOR Z RUR PP Φ 300 ZE STUDZIENKAMI REWIZYJNYMI Z RUR PVC Φ 400
- STUDZIENKI ŚCIEKOWE Z RUR PVC Φ 400 Z PRZKANALIKAMI Z RUR PVC Φ 160
- ISTN. STUDZIENKA ŚCIEKOWA
- PROJ. KOLEKTOR SANITARNY WG OSOBNEGO OPRACOWANIA
- GRANICE DZIAŁEK
- PROPONOWANA GRANICA PODZIAŁU DZIAŁEK
- NR PRZEKROJÓW POPRZECZNYCH

| | | | |
|---------------|---------------------|---|---------|
| NAZWA RYSUNKU | | PLAN SYTUACYJNY | |
| NAZWA OBIEKTU | | PRZEBUDOWA ULICY OGRODOWEJ I ULICY TOPOLOWEJ W JARACZEWIE | |
| PROJEKTANT | Ireneusz Ignaszak | NR RYSUNKU | 2.3 |
| OPRACOWAŁ | Paweł Ignaszak | SKALA | 1:500 |
| SPRAWDZIŁ | Andrzej Tomaszewski | DATA | 07.2010 |