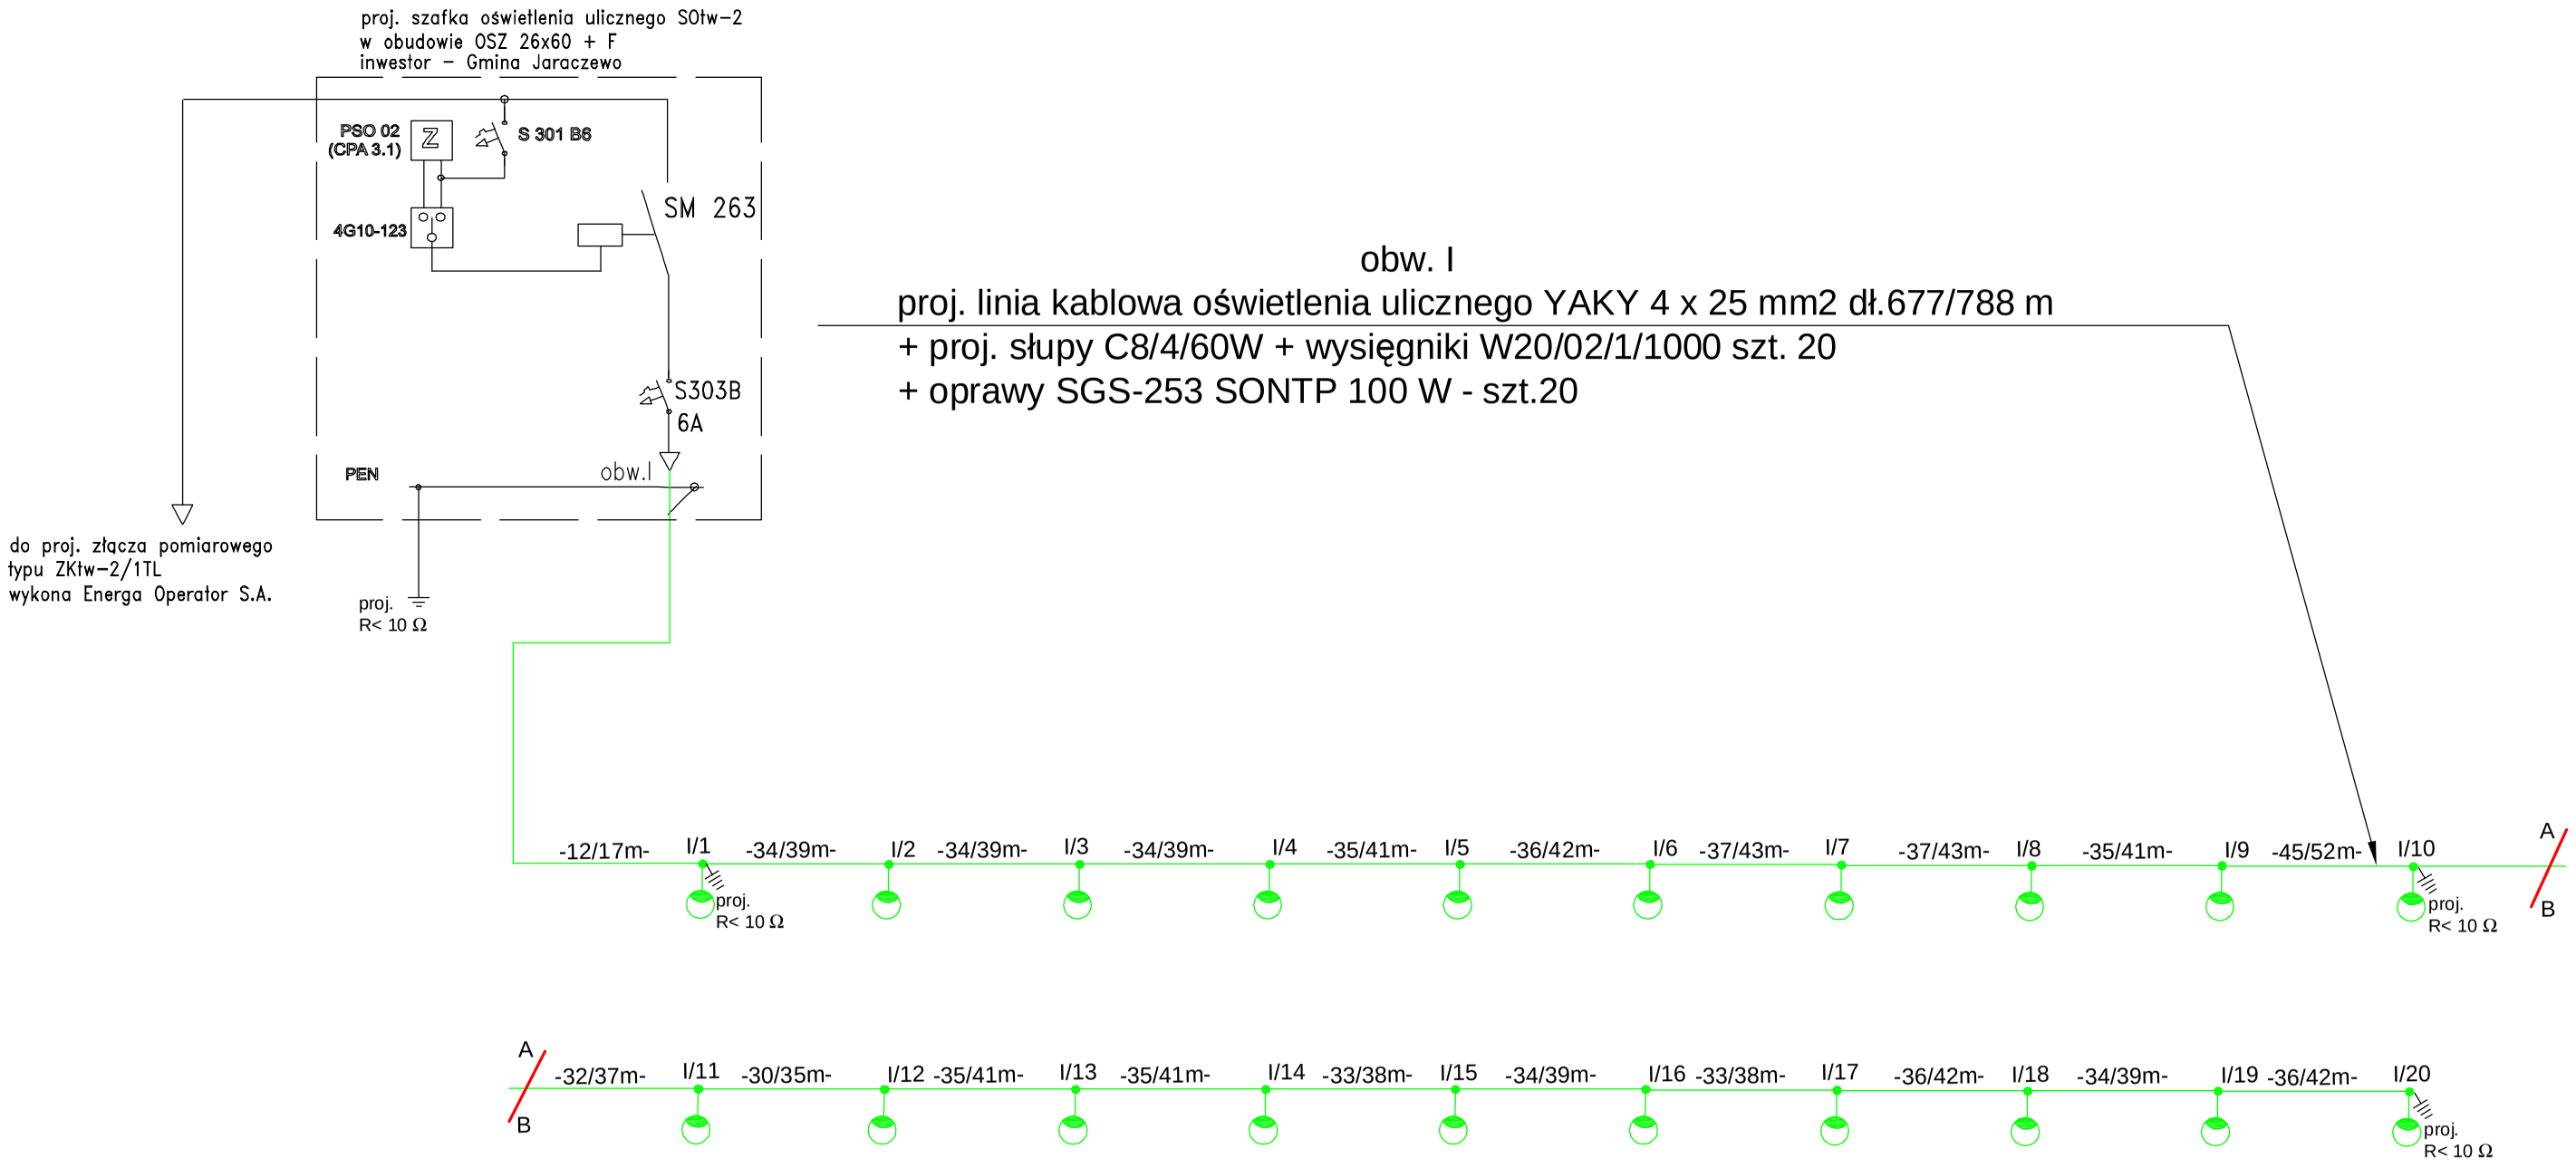

Usługi Projektowe Jan Hoffa 63–200 Jarocin ul.Kwiatowa 16								
INWESTOR	Gmina Jaraczewo							
OBIEKT	Projekt oświetlenia ulicznego							
ADRES BUDOWY	Jaraczewo ul.Ogrodowa, Topolowa							
TYTUŁ RYSUNKU	Projekt linii kablowej oświetlenia ulicznego obw.I wraz z lokalizacja słupów i opraw– schemat zasilania							
BRANŻA PROJEKTU	ELEKTRYCZNA	DATA WYKONANIA	Czerwiec 2011	SKALA RYSUNKU		NR RYSUNKU	4	
PROJEKTANT		PROJEKTANT						
Jan Hoffa UAN.7342–95/94								