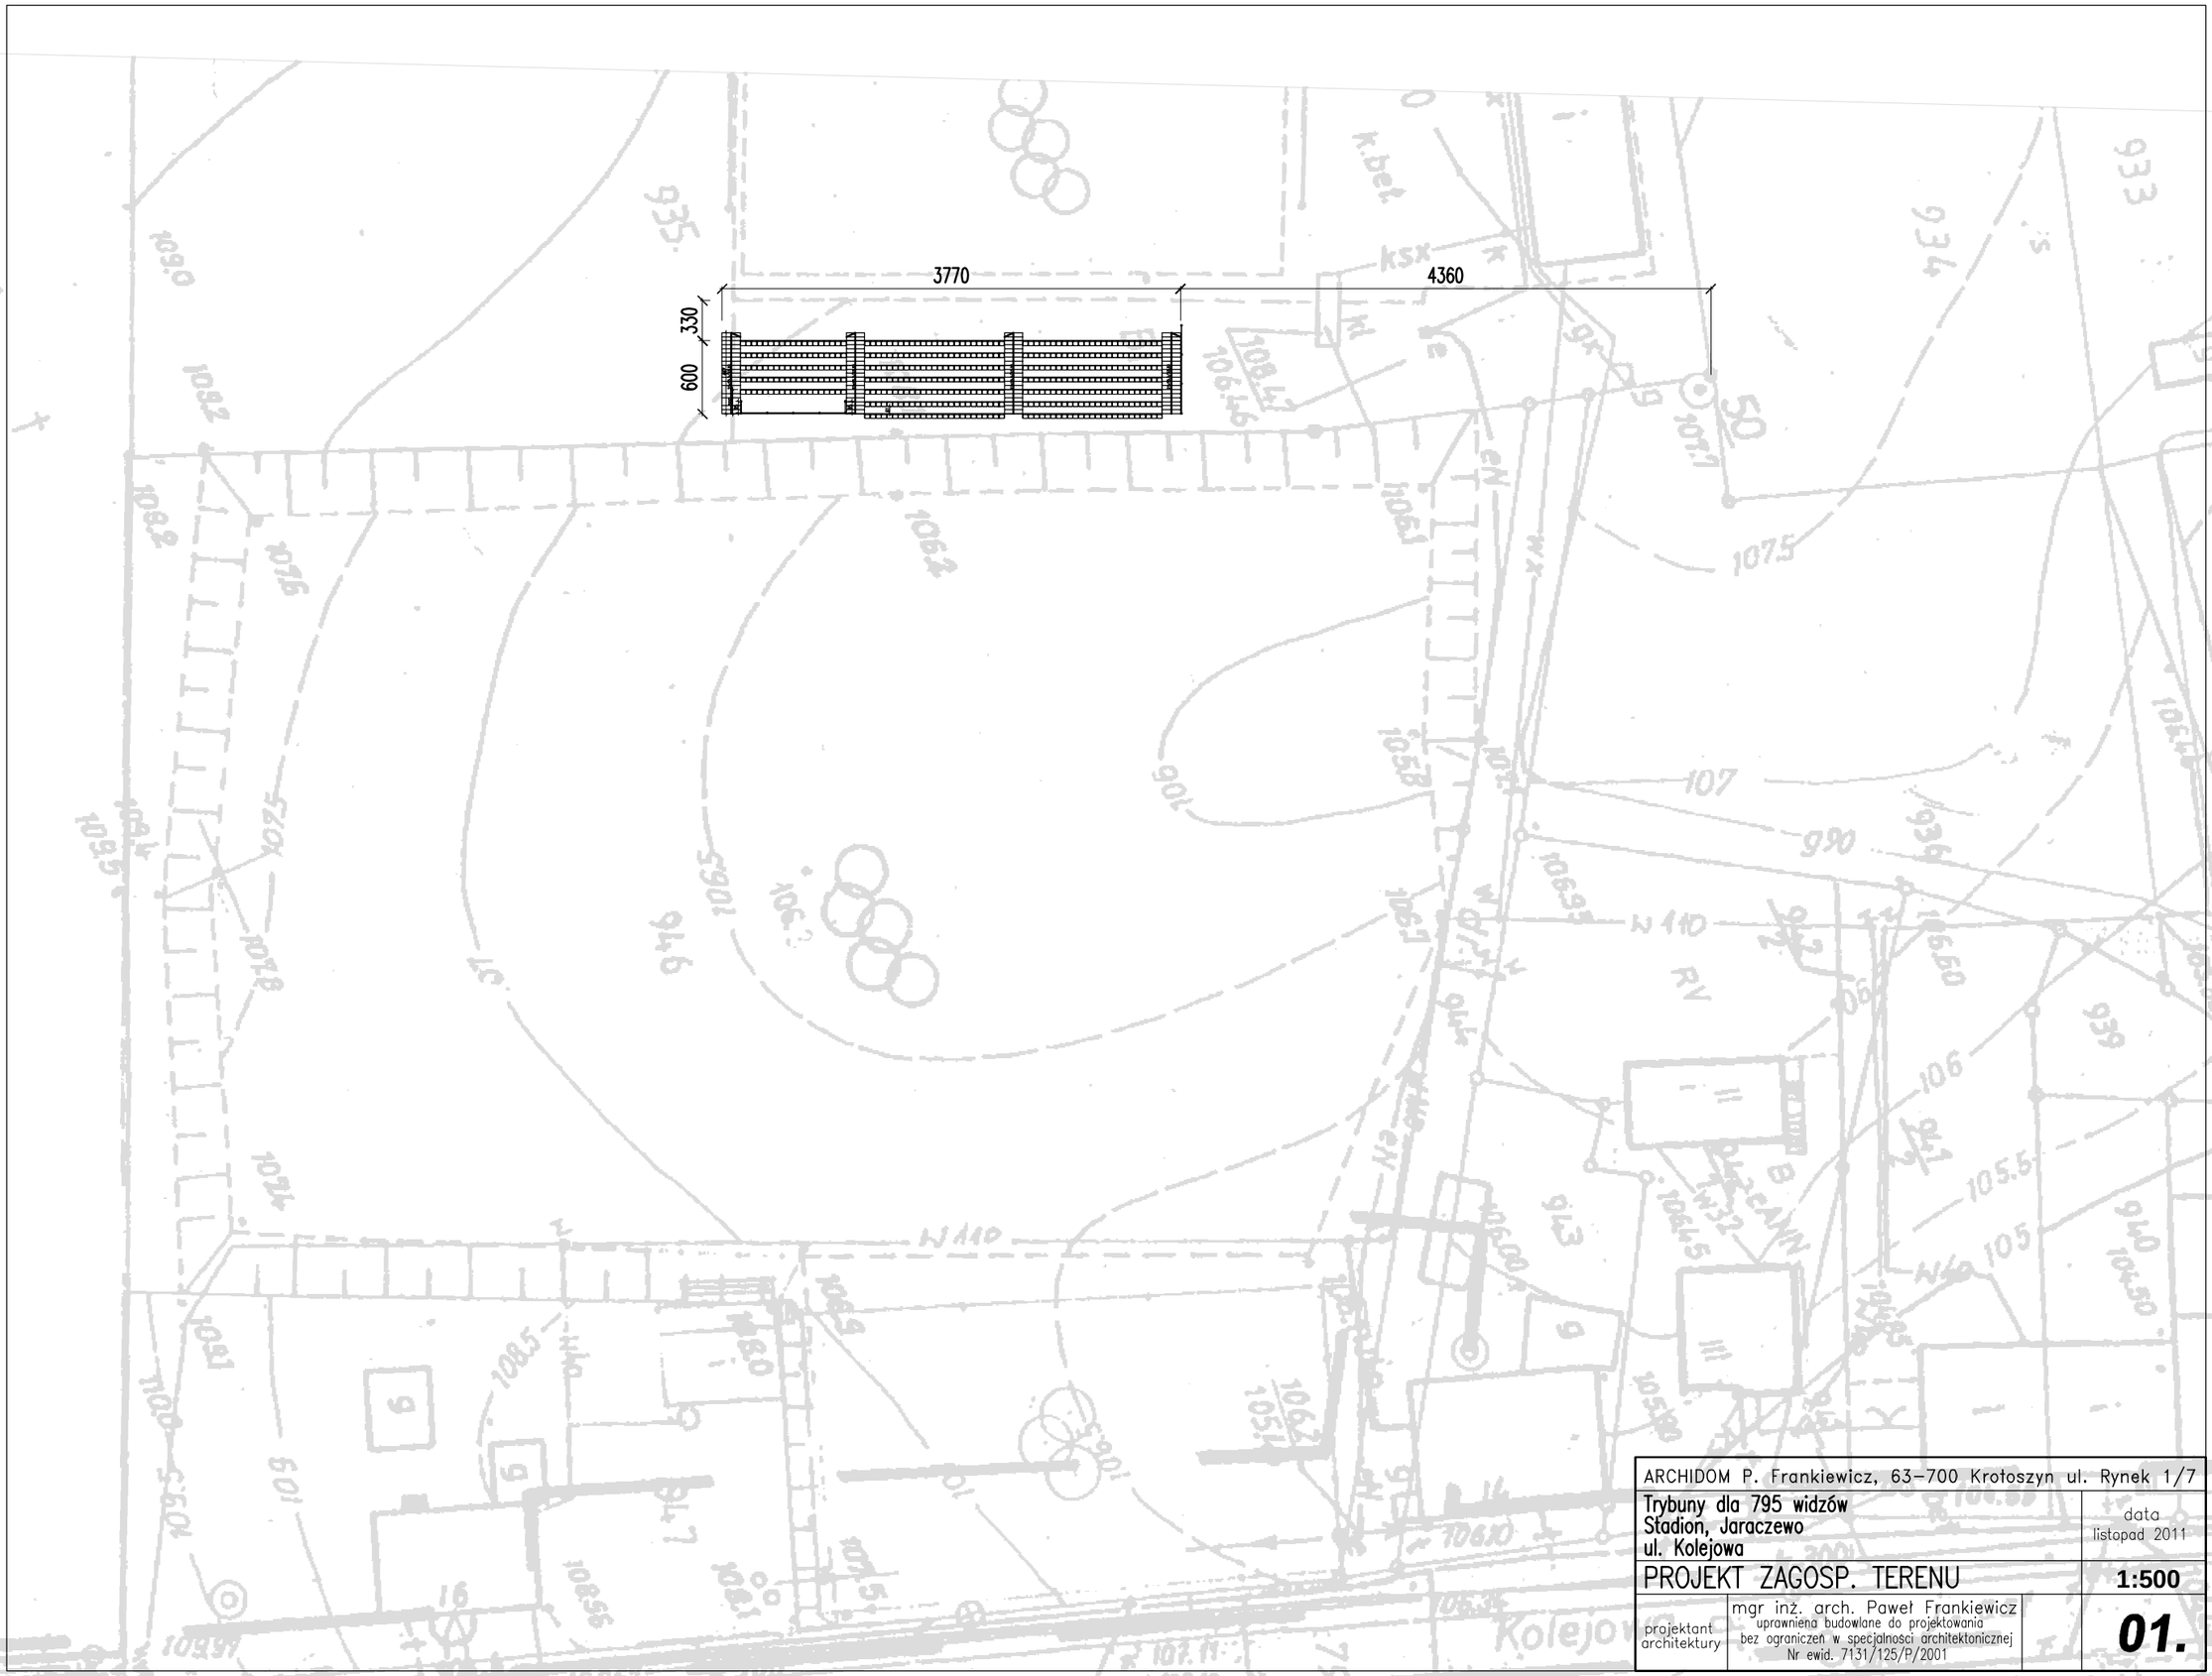

ARCHIDOM P. Frankiewicz, 63–700 Krotoszyn ul. Rynek 1/7

Trybuny dla 795 widzów
Stadion, Jaraczewo
ul. Kolejowa

data
listopad 2011

PROJEKT ZAGOSP. TERENU

1:500

projektant architektury

mgr inż. arch. Paweł Frankiewicz
uprawniona budowlane do projektowania
bez ograniczeń w specjalnosci architektonicznej
Nr ewid. 7131/125/P/2001

01.

PDF created with pdfFactory trial version www.pdffactory.com