

[www.jaraczewo.pl](http://www.jaraczewo.pl)

e-mail: [ug@jaraczewo.pl](mailto:ug@jaraczewo.pl)

## URZĄD GMINY JARACZEWO

63-233 Jaraczewo

ul. Jarocińska 1

tel. +48 62 747 41 02

+48 62 740 80 02

tel./fax +48 62 747 31 02

Jaraczewo, dnia 7 lutego 2013 roku

### Do wszystkich Wykonawców nr post.: P-zp.271.1.2013

**Dot.: postępowania o udzielenie zamówienia publicznego nr P-zp.271.1.2013 w trybie przetargu nieograniczonego na: „Budowę świetlicy wiejskiej w Parzęczewie”**

W dniu 6 lutego 2013 roku do Zamawiającego wpłynęło pytanie dotyczące wymienionego postępowania.

Wójt Gminy Jaraczewo, działając zgodnie z art. 38 ust. 1, 2 ustawy z dnia 29 stycznia 2004 roku - Prawo zamówień publicznych (Dz. U. z 2010 r. Nr 113, poz. 759 ze zm.), udziela na zadane pytania odpowiedzi.

#### **Pytanie :**

Wykonawca zwrócił się do Zamawiającego z zapytaniem czy posiada on rysunki instalacji elektrycznej, gdyż w zamieszczonej dokumentacji znajduje się tylko schemat rozdzielnic.

#### **Odpowiedź:**


W zamieszczonych materiałach przetargowych nie było kompletu rysunków z rozmieszczeniem poszczególnych elementów instalacji w budowanym budynku.

W związku z powyższym przesyłamy brakujące rysunki, rozmieszczenie elementów instalacji obrazuje rysunek. nr 1

WÓJT  
mgr Danuta Litwińska  
.....  
(podpis kierownika Zamawiającego)

K.P.


WYWIESZONO  
NA TABLICY OGŁOSZEN  
URZĘDU GMINY JARACZEWO  
od dnia 7.02.2013.  
do dnia 12.02.2013.

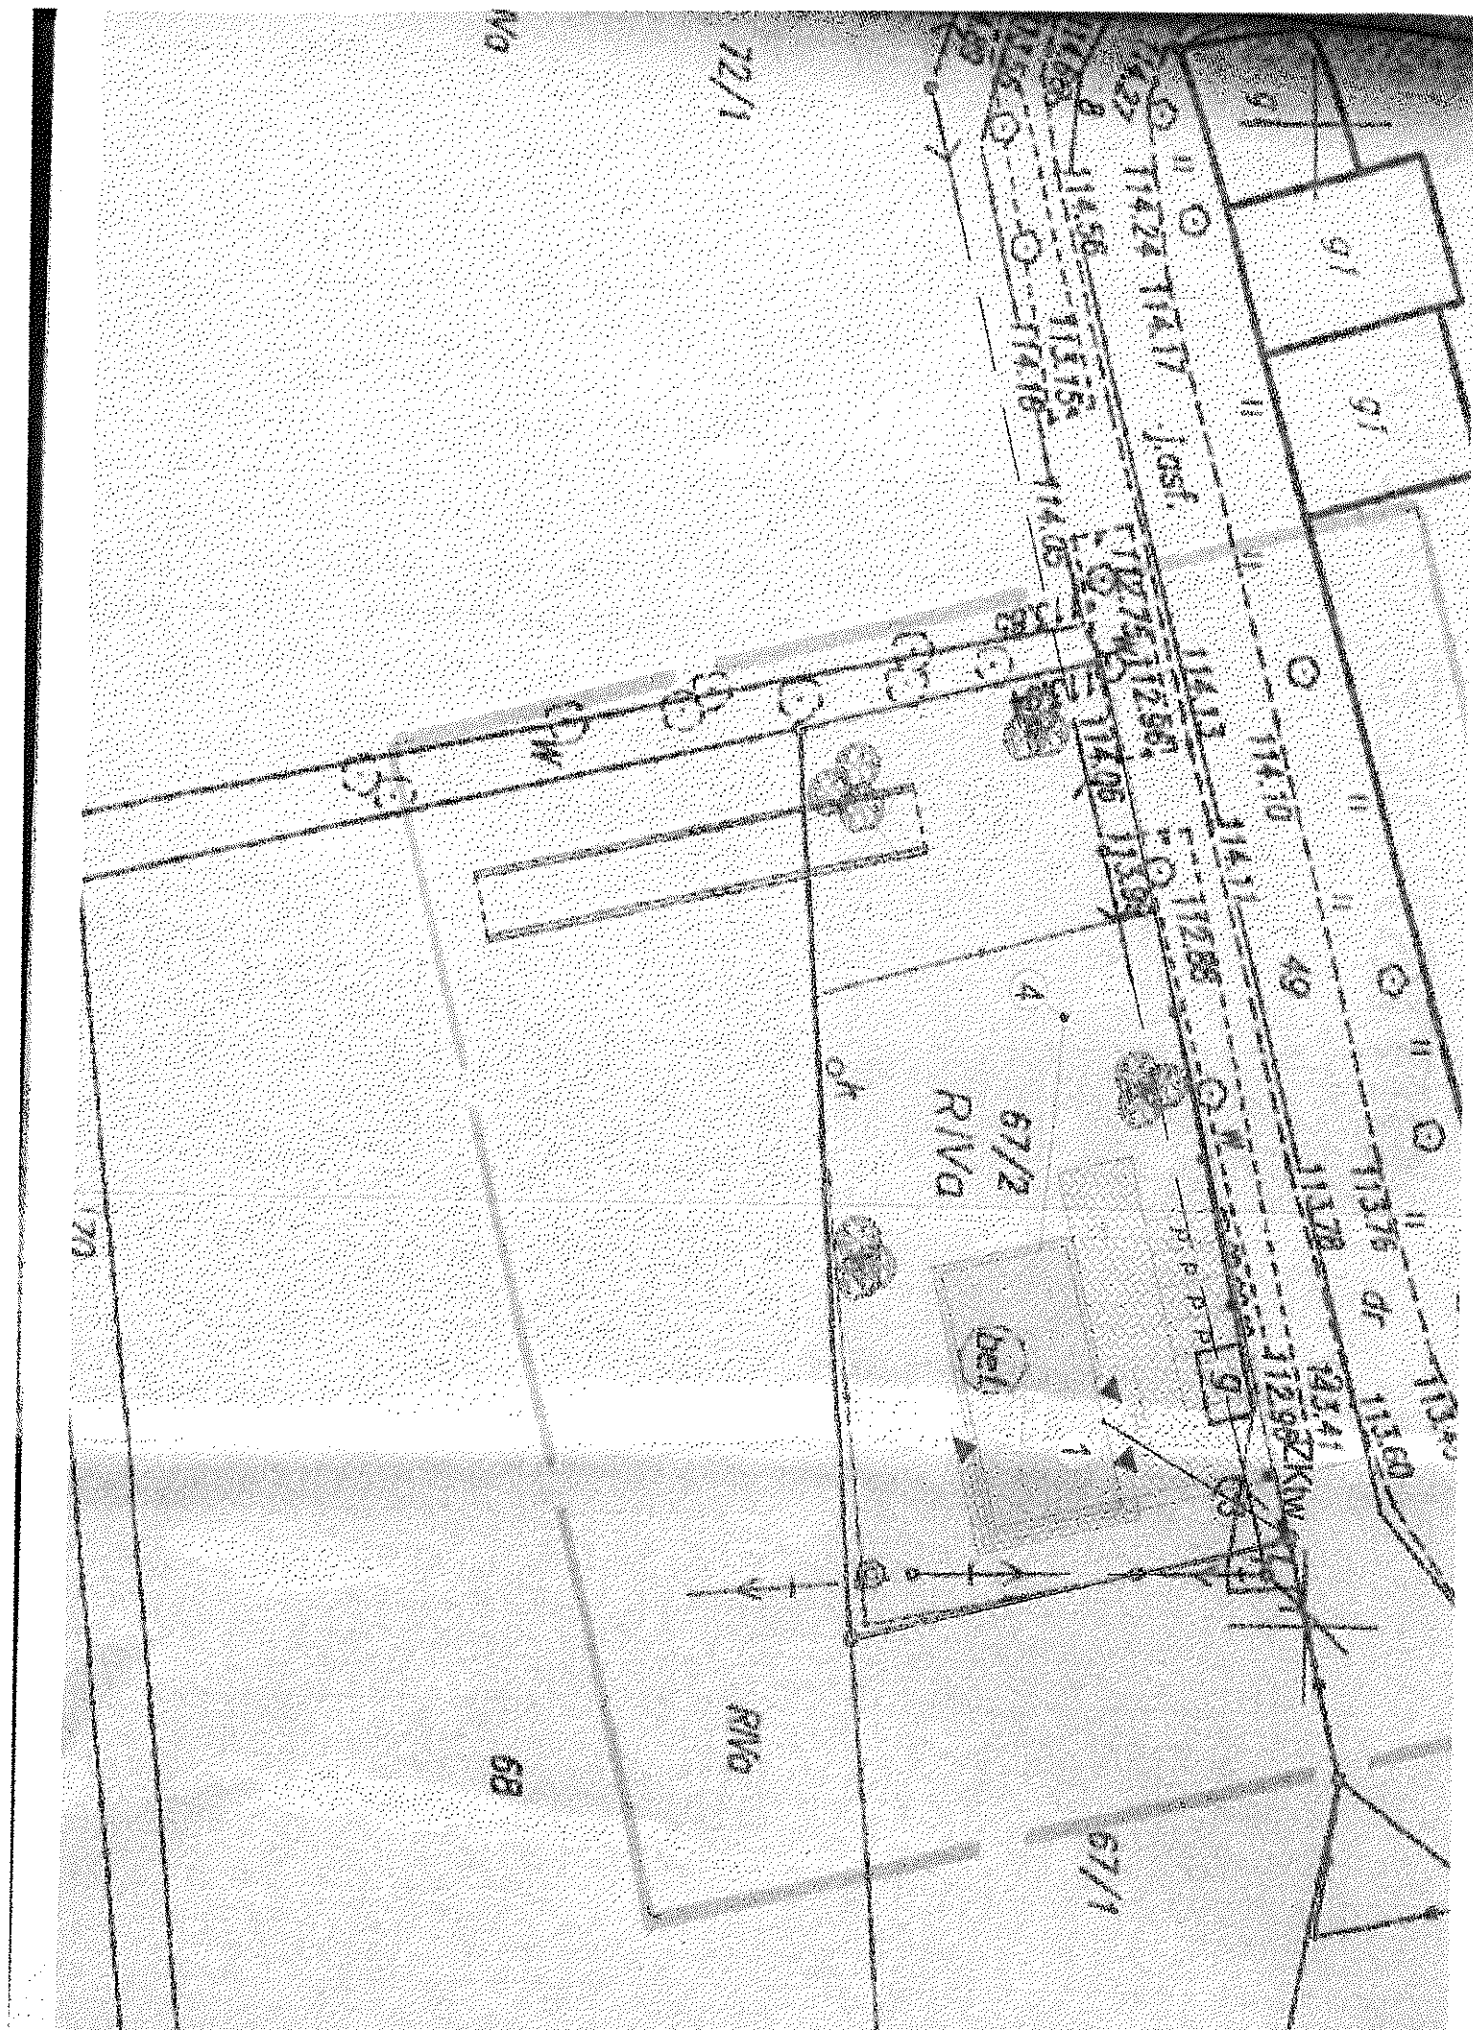


# LEGENDA:


- oprawa 2x58W IP66 (np. TCW216)
- oprawa 2x18W IP66 (np. TCW216)
- - oprawa wbudowana IP44 1x26 (np. FB-Furgate PC-C1x26)
- - oprawa wbudowana 4x18 (np. TBS 460)
- ⌋ - gniazdo szczelne
- ⌋ - gniazdo podwójne
- 3-⌋ - gniazdo 161 SP 400V IP44

UKŁAD SIECI - TNS  
 OCHRONA DODATKOWA OD PORAZEN  
 - SZYBKE WYŁĄCZENIE ZASILANIA

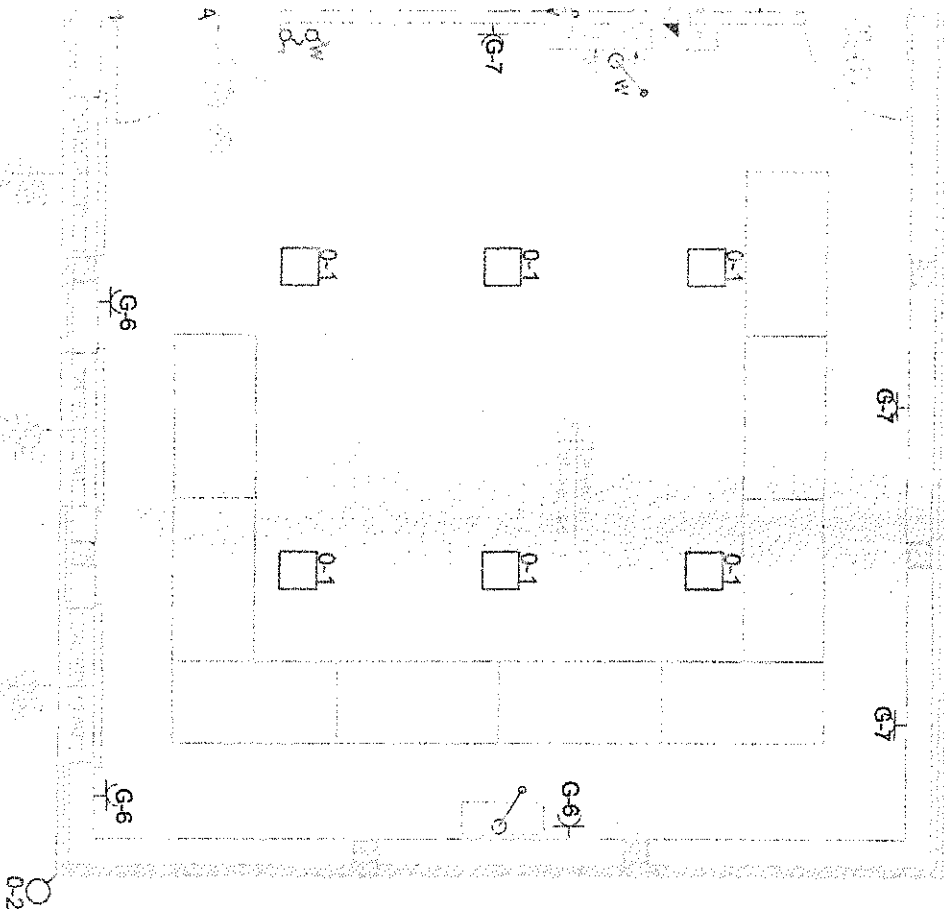

|   |                                                     |                |         |                |
|---|-----------------------------------------------------|----------------|---------|----------------|
| Pracownia Projektowa KOWALSKI, mgr inż. Krzysztof Kowalski<br>63-200 JAROCIN, UL. KONWALOWA 2                                                                                         |                                                     |                |         |                |
| INWESTOR   | GMINA JARACZEWO, UL. JAROCINSKA 1, 63-233 JARACZEWO |                |         |                |
| OBJEKT   | BUDOWA ŚWIECILEY WIEJSKIEJ                          |                |         |                |
| ADRES BUDOWY   | 63-233 JARACZEWO, PARCZEW, DZ. NR 67/2              |                |         |                |
| TYTUŁ RYSUNKU   | RZUT PARTERU                                        |                |         |                |
| BRANŻA PROJEKTU   | Elektryczna                                         | DATA WYKONANIA | 06.2011 | SZKAŁA RYSUNKU |
| PROJEKTANT   | AUTOR PROJEKTU                                      |                |         |                |
| mgr inż. Andrzej Litwin<br>ul. Białostocka 8, 63-200 Jarocin<br>Pracownia Projektowa Kowalski<br>ul. Konwalska 2, 63-200 Jarocin<br>tel. 71 73 73 73<br>e-mail: kowalski@pkowalski.pl |                                                     |                |         |                |
| 1:50   |                                                     |                |         |                |
| NR RYSUNKU 1   |                                                     |                |         |                |

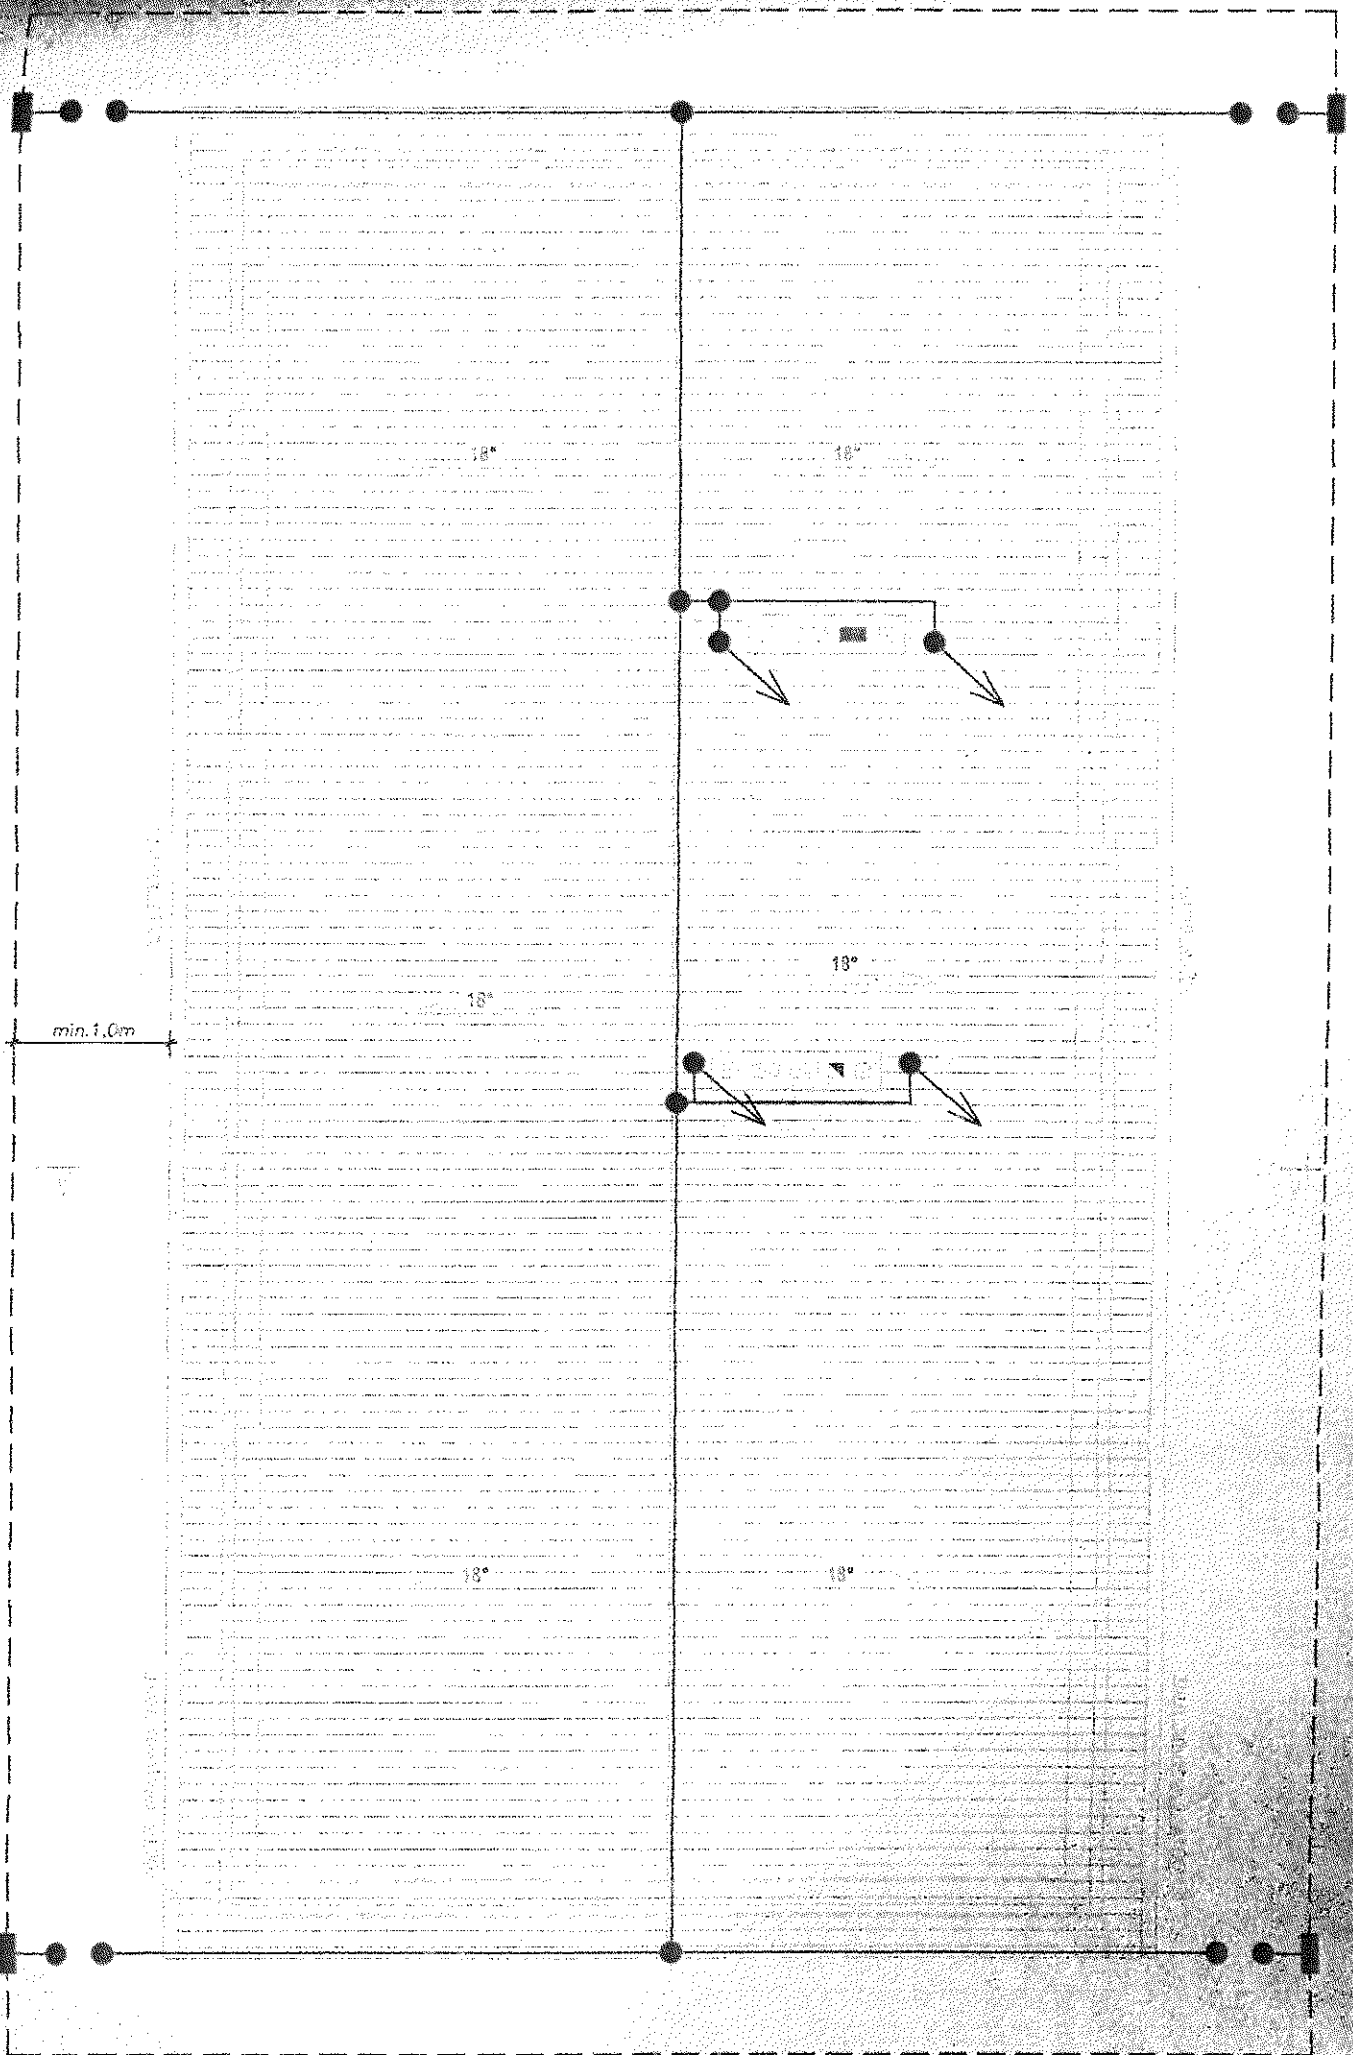

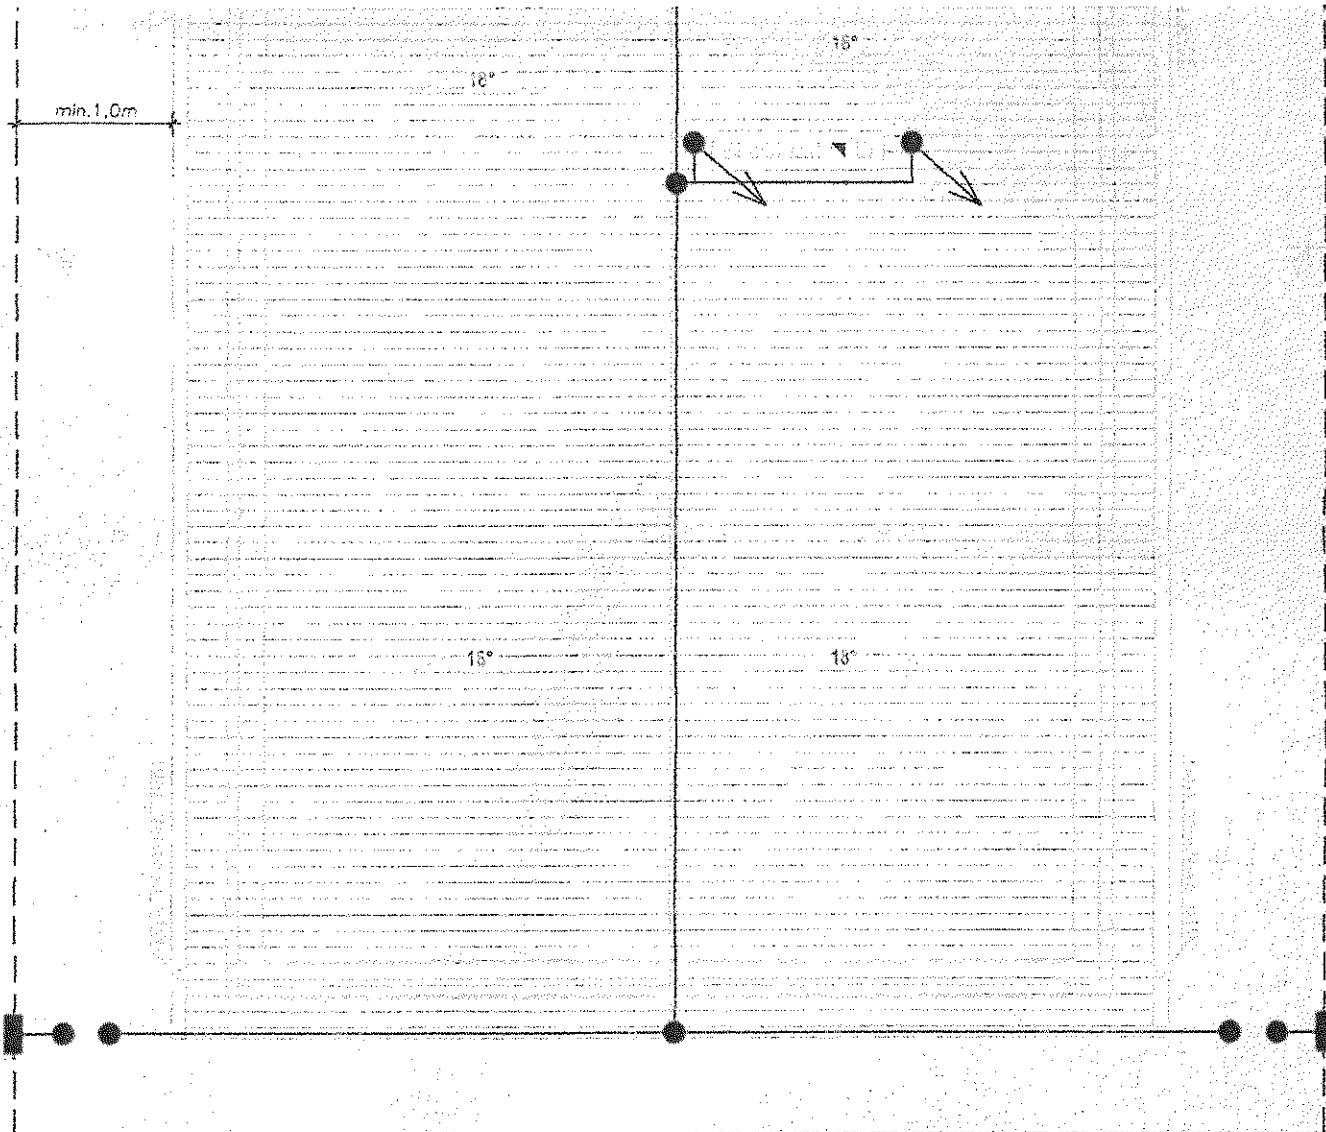

## LEGENDA

- DRUT STALOWY OCYNKOWANY FeZn  $\varnothing$ 8mm
- - - - - BEDNARKA FeZn 30x4 mm<sup>2</sup>
- — ZŁĄCZE KONTROLNE TYPU GALMAR 114-04
- UMIESZCZONE W STUDZIENIE
- POŁĄCZENIE SPAWANE
- POŁĄCZENIE SKRĘCANE
- — IGŁICA ODGROMOWA

Pracownia Projektowa KOWALSKI, mgr inż. Krzysztof Kowalski  
63-200 JAROCIN, UL. KONWALOWA 2

INWESTOR GMINA JARACZEWÓ, UL. JAROCINSKA 1, 63-233 JARACZEWÓ

OBIEKT BUDOWA ŚWIEŁICY WIEJSKIEJ

ADRES BUDOWY 63-233 JARACZEWÓ, PARCELEW. DZ. NR 67/2

TYTUŁ RYSUNKU RZUT POŁACI

|        |                 |                |         |               |      |            |   |
|--------|-----------------|----------------|---------|---------------|------|------------|---|
| BRANŻA | Elektrotechnika | DATA WYKONANIA | 06.2011 | SKALA RYSUNKU | 1:50 | NR RYSUNKU | 2 |
|--------|-----------------|----------------|---------|---------------|------|------------|---|

PROJEKTANT

AUTOR PROJEKTU

mgr inż. Andrzej Libon  
ul. Rybnicka 8, 63-200 Jarocin  
Czynownia projektowa i biurowa  
nie ma siedziby w Jarocinie  
adres siedziby: Jarocin 2, ul. Konwalska 2  
63-200 Jarocin

*[Signature]*

