

MAPA AKTUALIZOWANA

MAPA ZASADNICZA

woj. wielkopolskie

pow. Jarocin

wieś-Miasto Jarocin

Obwód Brzostów

Sekcja/Art. m.

Skala 1:1000

L=166 mb
RPVC-U Ø200/5.9
L=17 mb szt 3

SK1 100.75
97.58

SK2 101.60
98.10

SK3 101.50
98.71

STAROSTWO POWIATOWE w Jarocinie

Poświadczam zgodność niniejszej mapy
z oryginałem przyjętym do państwowego zasobu
geodezyjnego i kartograficznego

w dniu 2013-05-28

i zaewidencjonowanego pod nr DZ 653/2013

Niniejsza mapa nie może służyć do celów
projektowych

Jarocin, dn. 2013-05-28

(imię i nazwisko podpisu starosty
służbowe osoby upoważnionej)

DAWID JAROWSKI

TEMAT:
PLAN SYTUACYJNY SIECI
KANALIZACJI SANITARNEJ

PROJEKTANT:
A. Cichoradzki

OBIEKT
PRZYŁĄCZE KANALIZACJI SANITARNEJ
DO DZIAŁKI NR 299/10
BRZOSTÓW GMINA JARACZEWO

SPRAWDZAJĄCY

RYS.NR:
1


SKALA:
1 : 1000

BRANŻA
San- techn.

DATA:
08.2013 R

Reprodukowanie, rozpowszechnianie i rozprowadzanie
niniejszego dokumentu wymaga zezwolenia
o którym mowa w art. 18 ustawy
z dnia 17 maja 1989 r.
Prawo geodezyjne i kartograficzne
(Dz. U. t. Nr 240 poz. 2027 z 2005 r.)

PODZIAŁKI NR 299/10

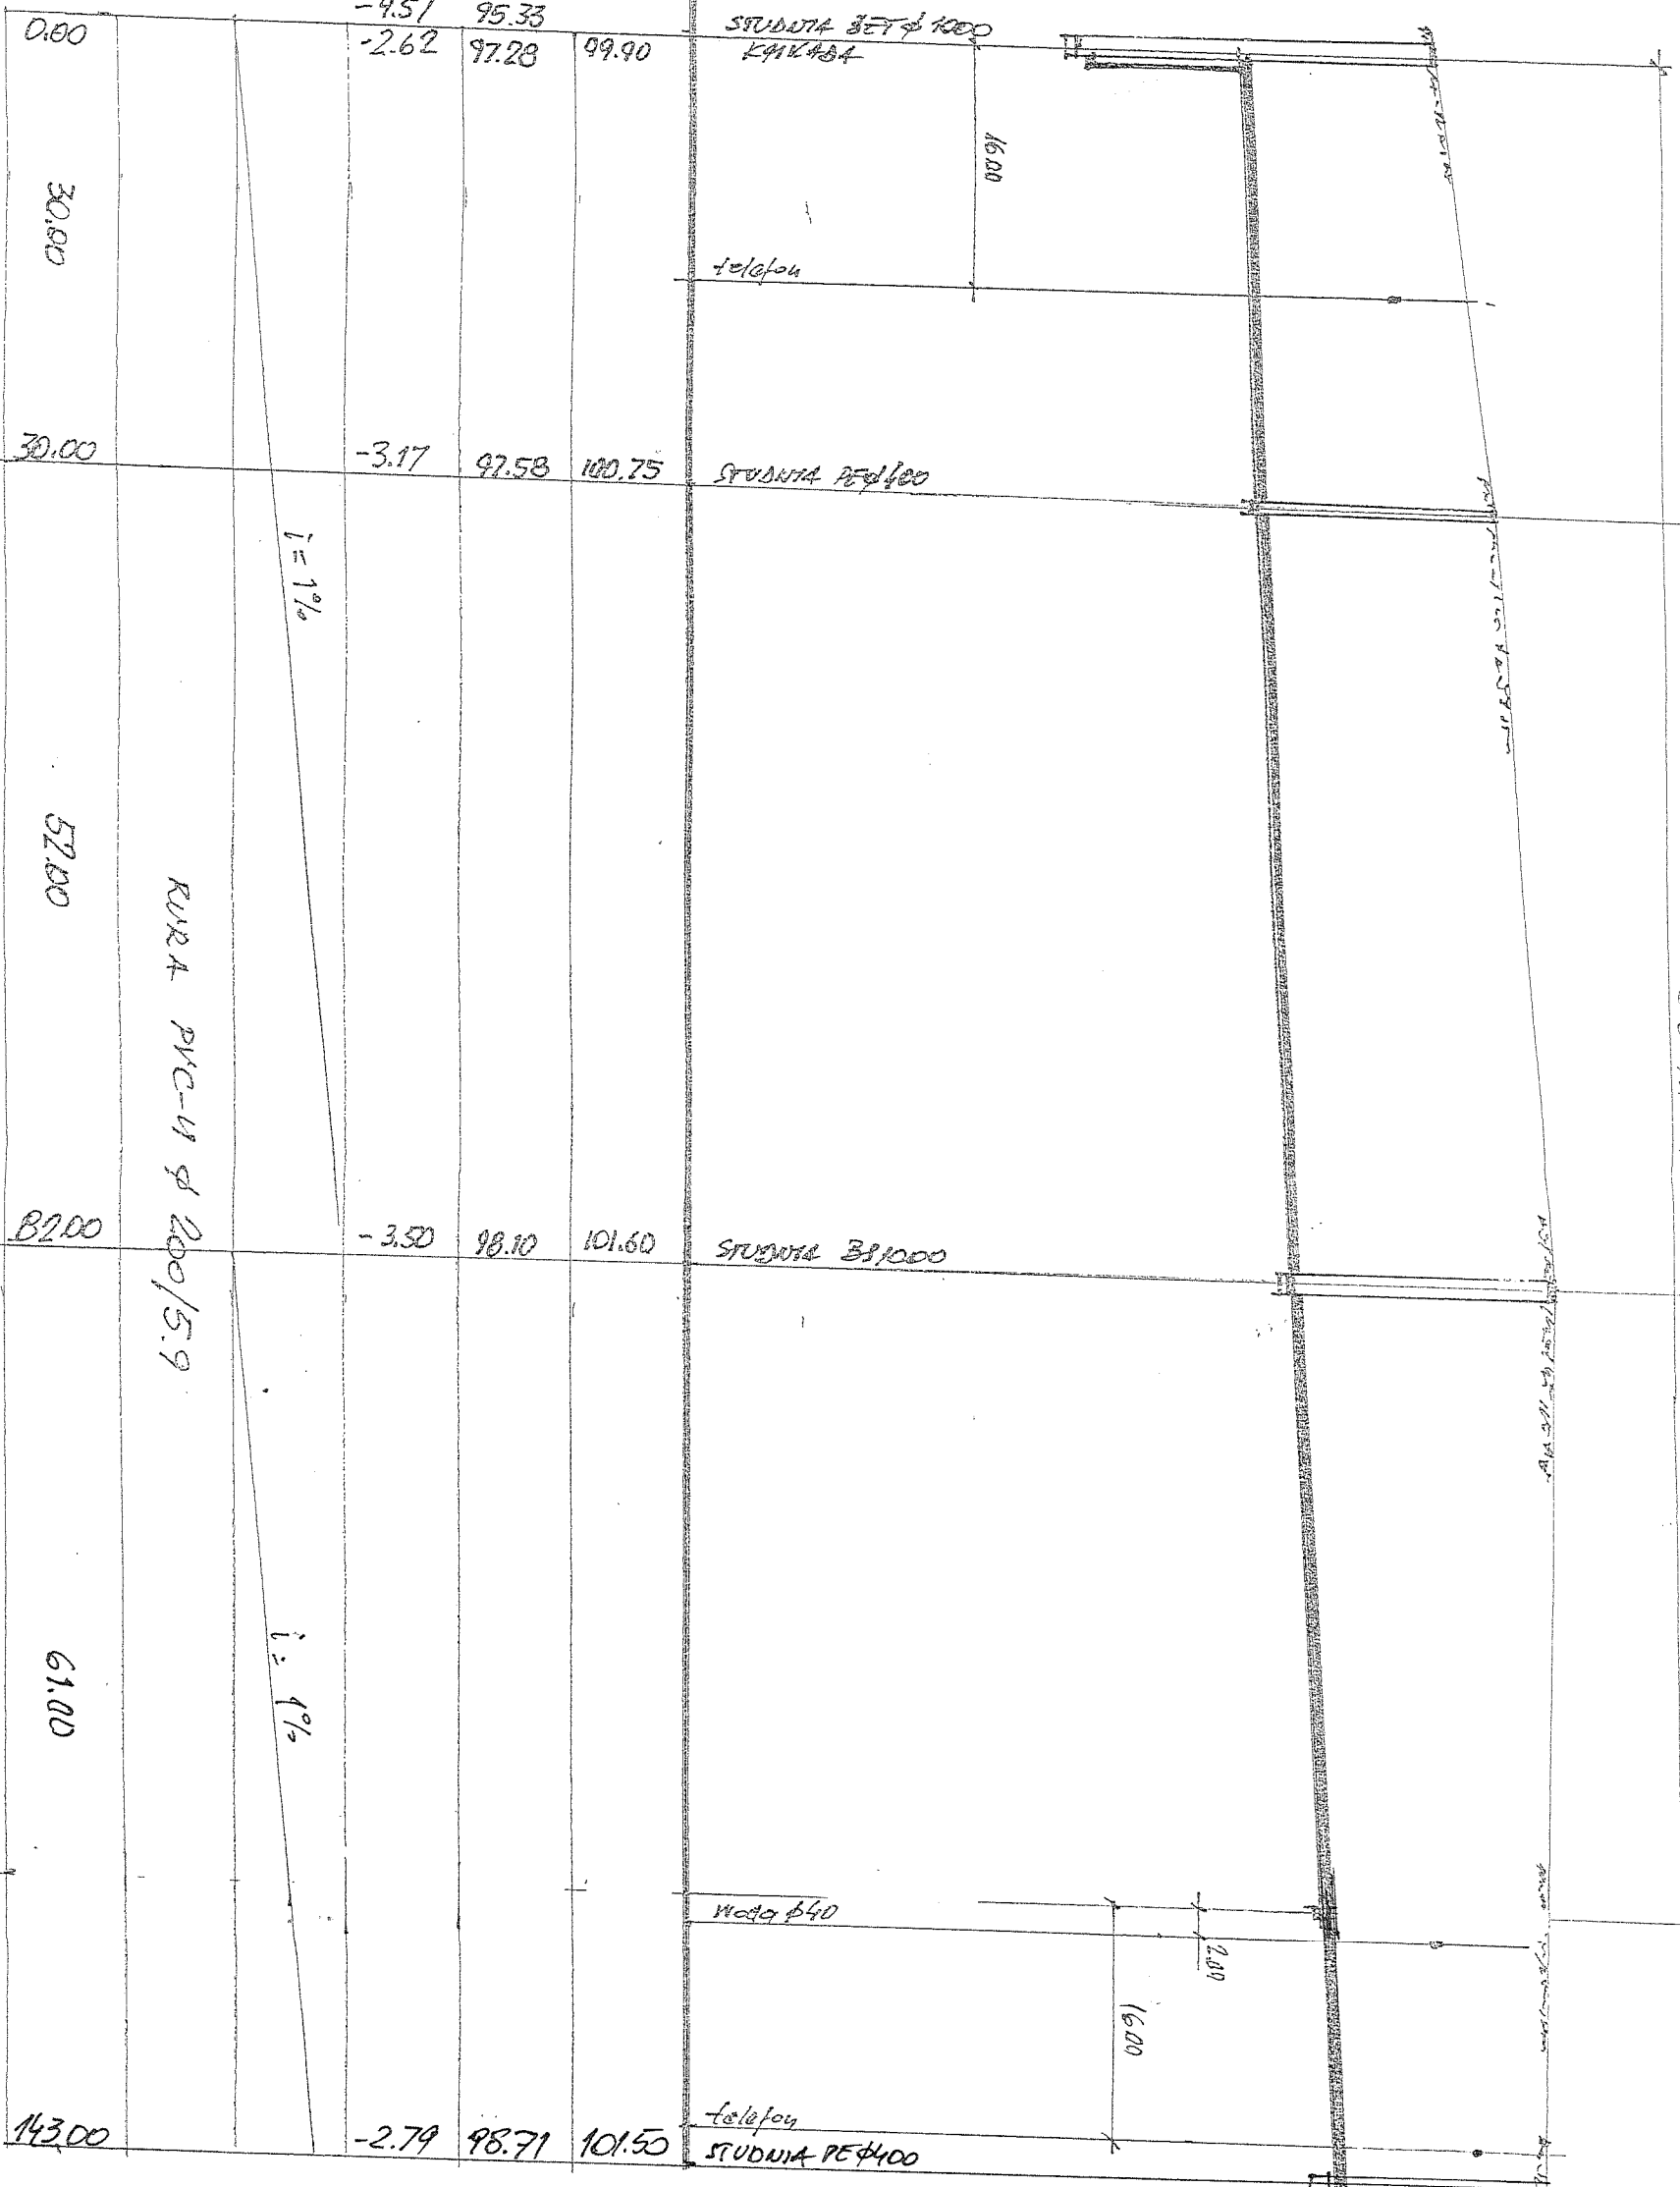

INVESTOR: GMINA IARCZEWO

PROJEKTANT: ANDRZEJ CICHORADZKI

PROJEKTOWANIE I PORADZNICTWO

ANDRZEJ kierow. i nadzorowania rob.

ANALIZA
projektowania,
kierow. instal. Salmann
inż. w zakł. sieci i instal. Salmann
7 0 1 7 / 8 1

w spec. instalacji 137/7.5/Pw, BN-10.9.7.1.1. Warkowiczka 92/9

63-400 Ostrow Wlkp. 0-601 767 045

REGON
02-98