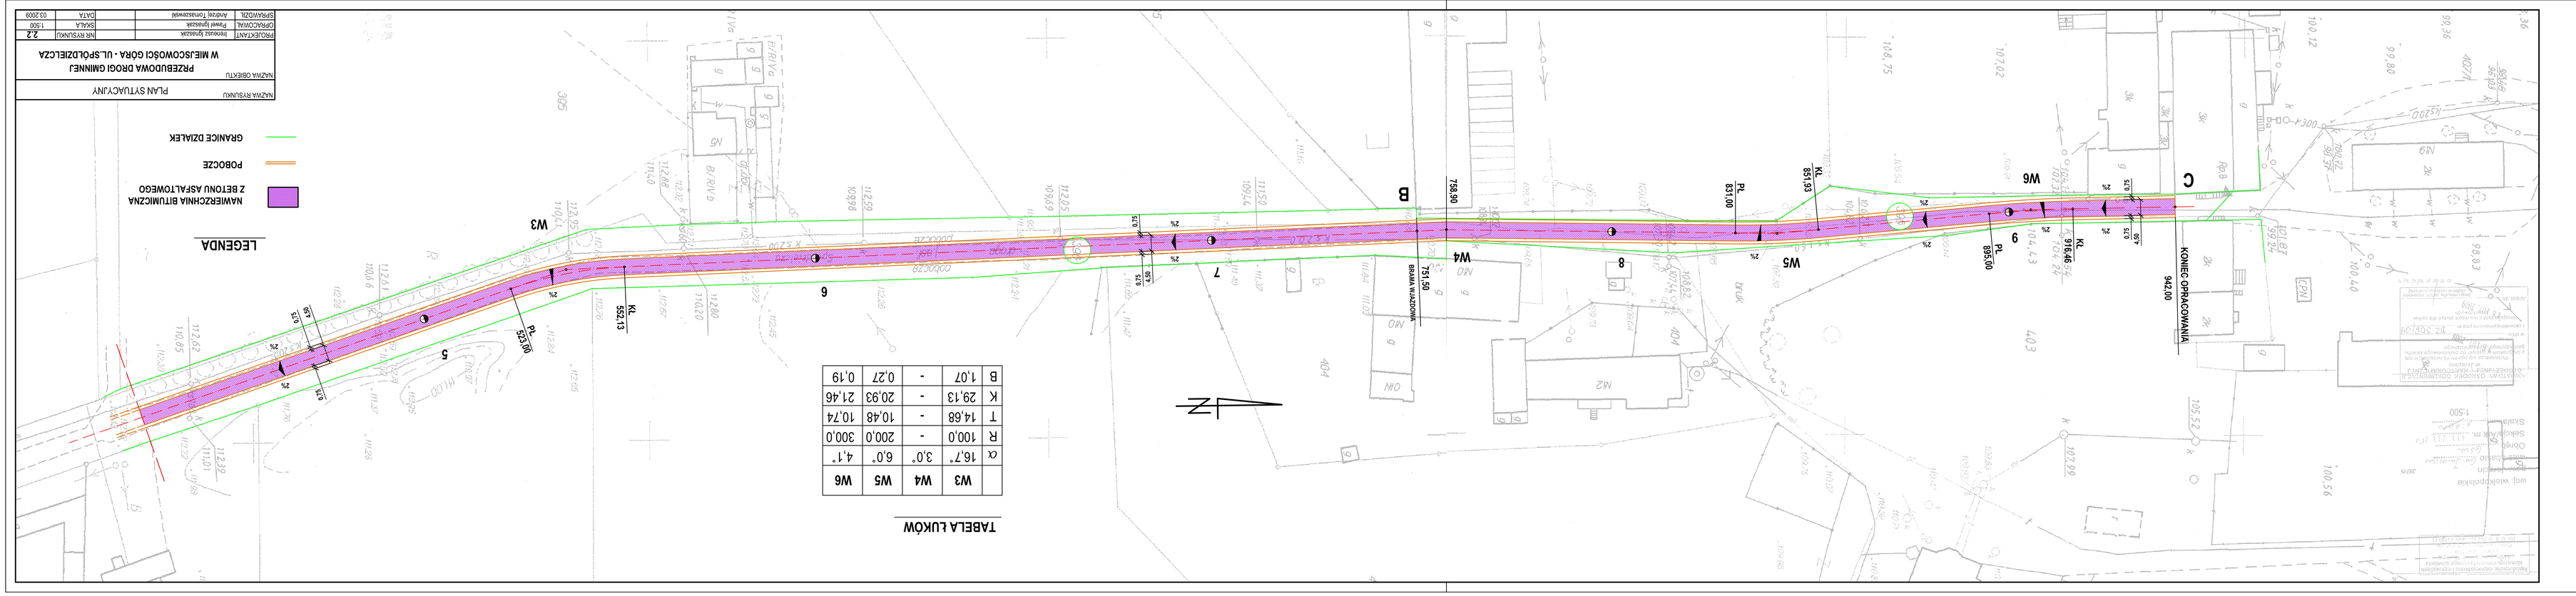
NAZWA RYSUNKU
PLAN SYTUACYJNY
NAZWA OBIEKTU
PRZEBUDOWA DROGI GMINNEJ
W MIEJSCOWOŚCI GÓRA - UL.SPÓŁDZIELCZA
PROJEKTANT
Bronisław Sprzączak
OPRACOWAŁ
Paweł Sprzączak
SPRAWDZIŁ
Andrzej Tymoszewski
NR RYSUNKU
Z.2
SKALA
1:500
DATA
03.2009
LEGENDA
NAWIERZCHNIA BITUMICZNA
Z BETONU ASFALTOWEGO
POBOCZE
GRANICE DZIAŁEK
TABELA ŁUKÓW
TABELA ŁUKÓW
B
K
T
R
α
W3
W4
W5
W6
1,07
29,13
14,68
100,0
16,7°
-
-
-
-
3,0°
6,0°
4,1°
0,19
21,46
10,74
300,0
0,27
20,93
10,48
200,0
KONIEC OPRACOWANIA
942,00
KL
916,46
PL
895,00
KL
851,93
PL
831,00
KL
751,50
BRAMA WJAZDOWA
KL
552,13
PL
523,00
738,90
W3
W4
W5
W6
B
C
5
6
7
8
9
2%
0,25
0,35
0,45
0,50
1:500