


1:10 000

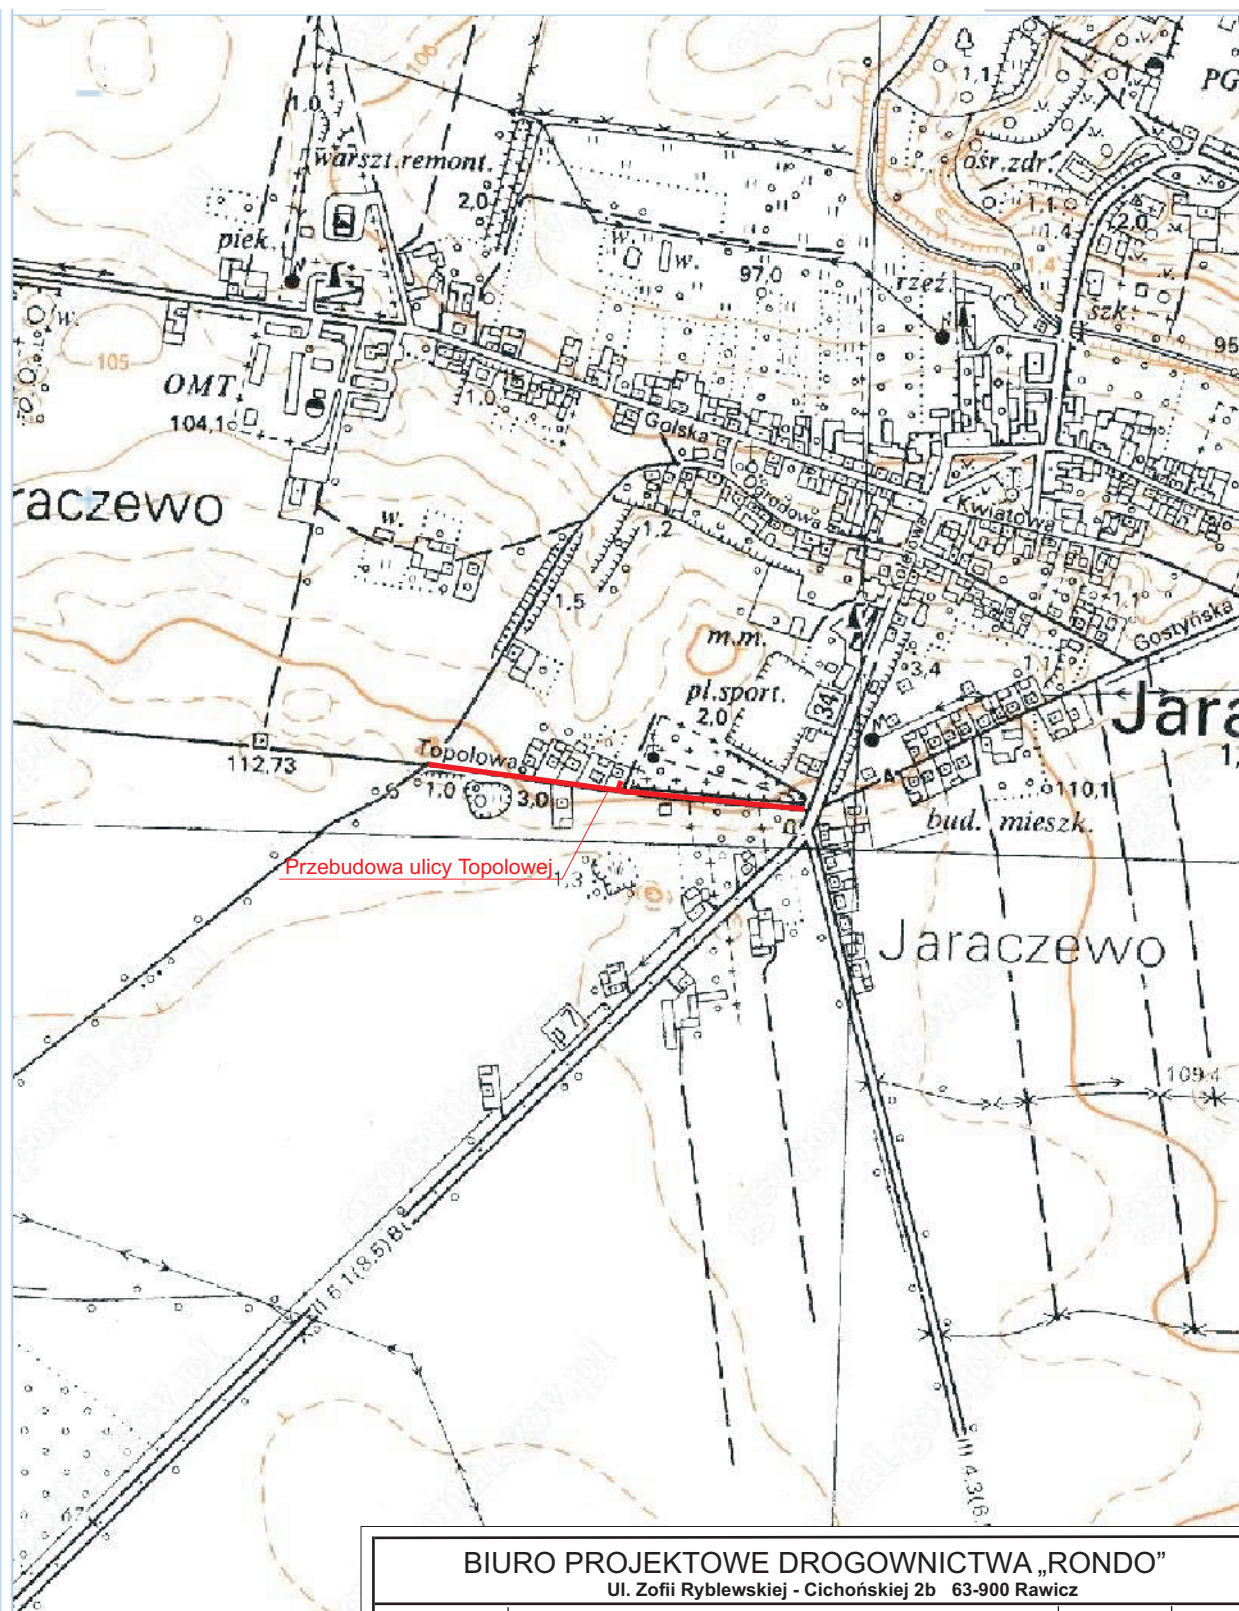

X: 457330.02 Y: 382594.69
N: 51°58'11.24" E: 17°17'25.4"

<p align="center">BIURO PROJEKTOWE DROGOWNICTWA „RONDO” Ul. Zofii Ryblewskiej - Cichońskiej 2b 63-900 Rawicz</p>					
Nazwa zadania	Przebudowa ulicy Topolowej w Jaraczewie wraz z odwodnieniem			Stadium	PB-PW
Adres obiektu	63-233 Jaraczewo ul. Topolowa, pow. jarociński			Skala	1:10000
Rysunek	<p align="center">Mapa poglądowa Kanalizacja deszczowa</p>			Rysunek nr	1
				Data oprac.	09.2013
Funkcja	Tytuł, imię i nazwisko	Specjalność	Zakres	Nr upr. bud.	Podpis
Projektant	mgr inż. Andrzej Kędziora	Instalacyjno inżynieryjna	Wodoc. Kanal.	1616/93/Lo	
Projektant	mgr inż. Mieczysław Olejniczak	Wodno melioracyjna		1242/89/Lo	