


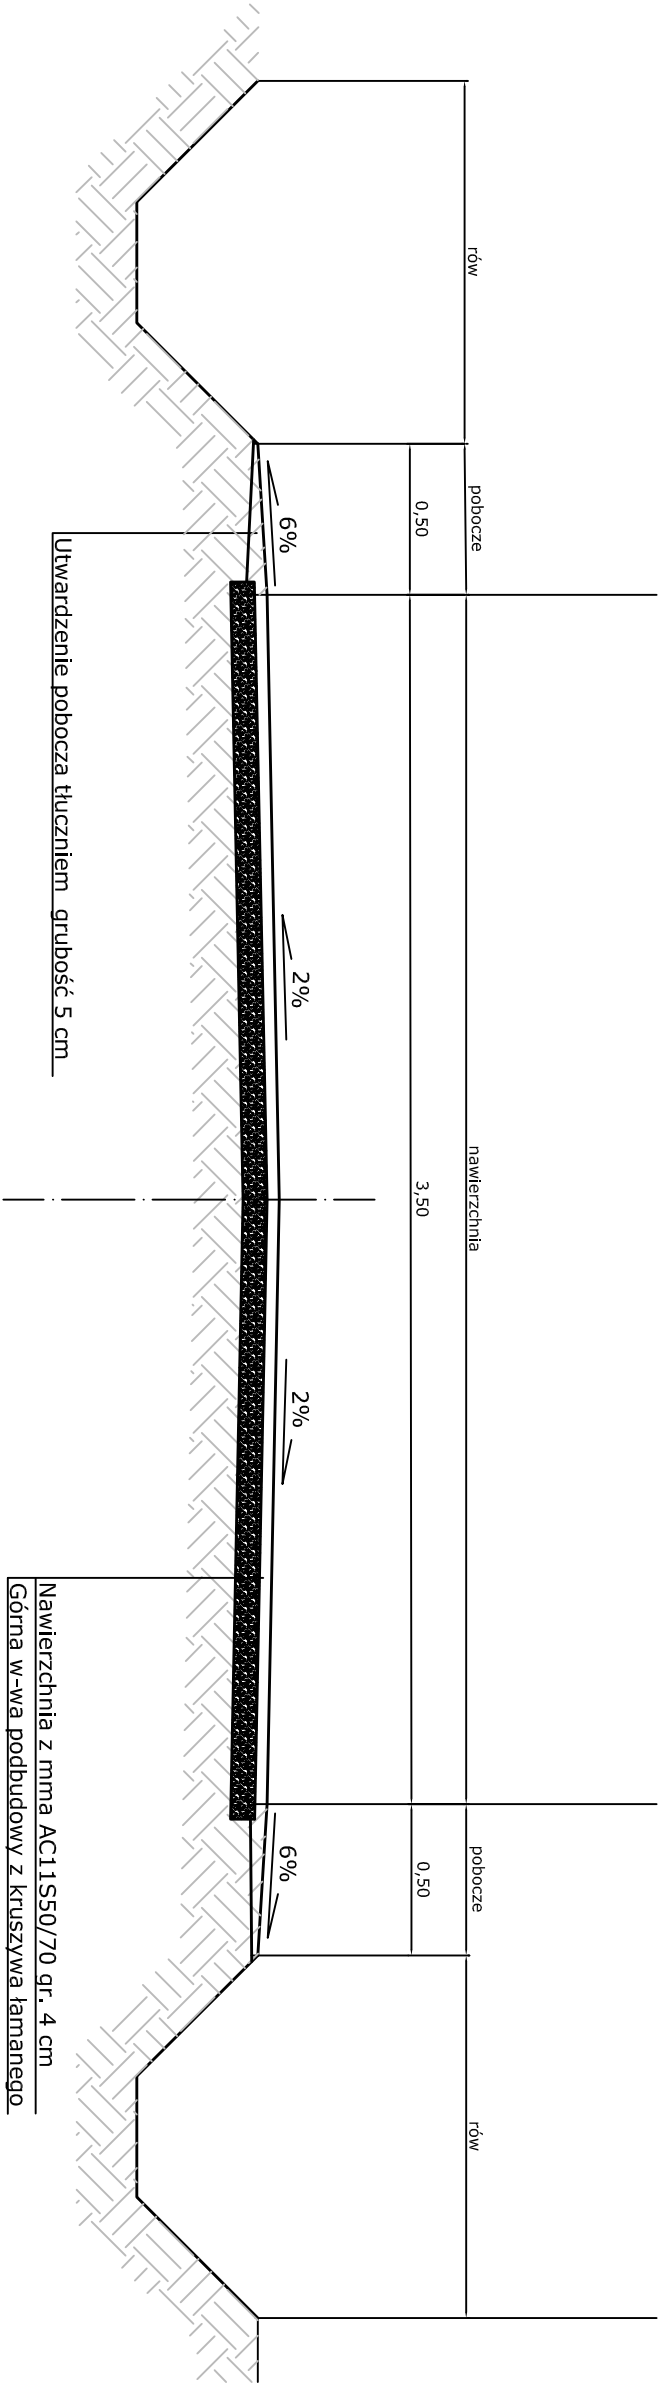

Investor:	Gmina Jaraczewo ul. Jarocińska 1 63-233 Jaraczewo		
Tytuł zadania:	Przebudowa drogi w m. Parzęczew		
Opracował: Kosiorkiewicz Wiesław upr. proj. nr 1760/94Lo	Przekrój normalny	Skala 1:25	