


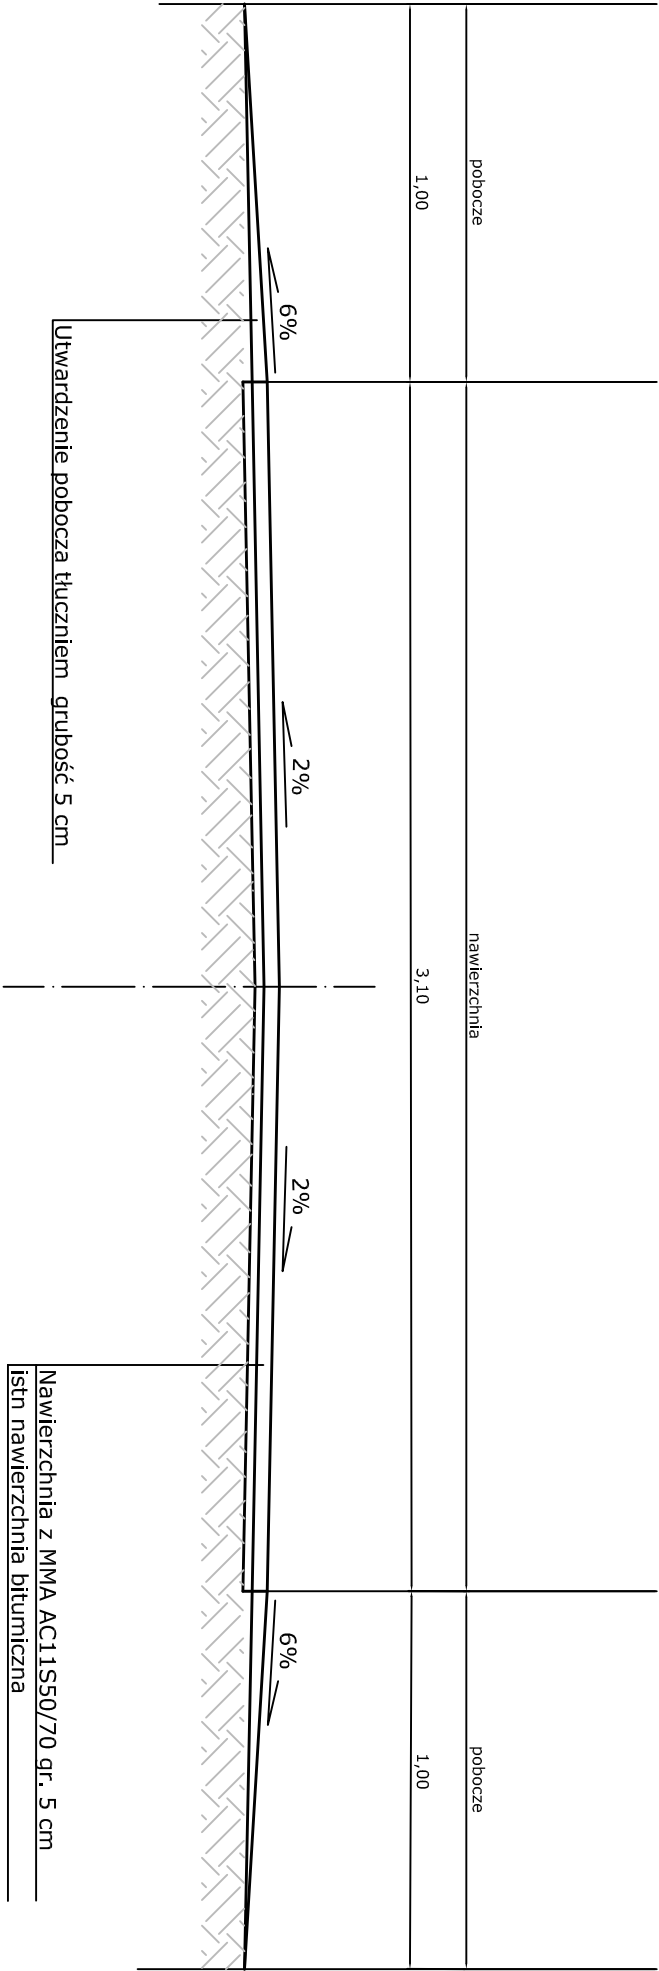

Investor:	Gmina Jaraczewo ul. Jarocińska 1 63-233 Jaraczewo		
Tytuł zadania:	Remont drogi Poręba - Bruczków		
Opracował: Kostorkiewicz Wiesław upr. proj. nr 1760/94Lo	Przekrój normalny	Skala 1:25	