



km 0+000 - 0+133

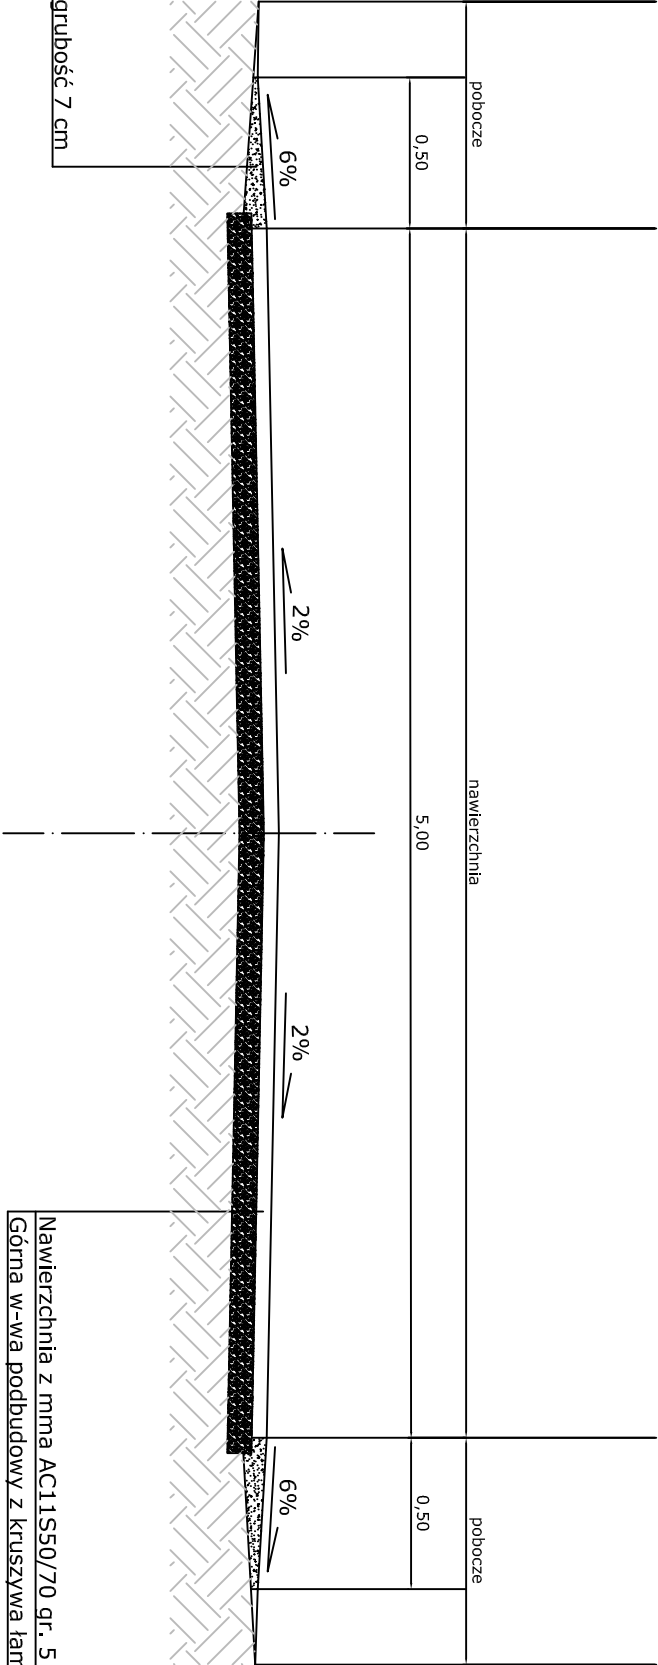

Nawierzchnia z mma AC11S50/70 gr. 5 cm
Górna w-wa podbudowy z kruszywa łamanego
stabilizowanego mechanicznie 0/31,5mm, grubość 8 cm

km 0+133 - 0+190

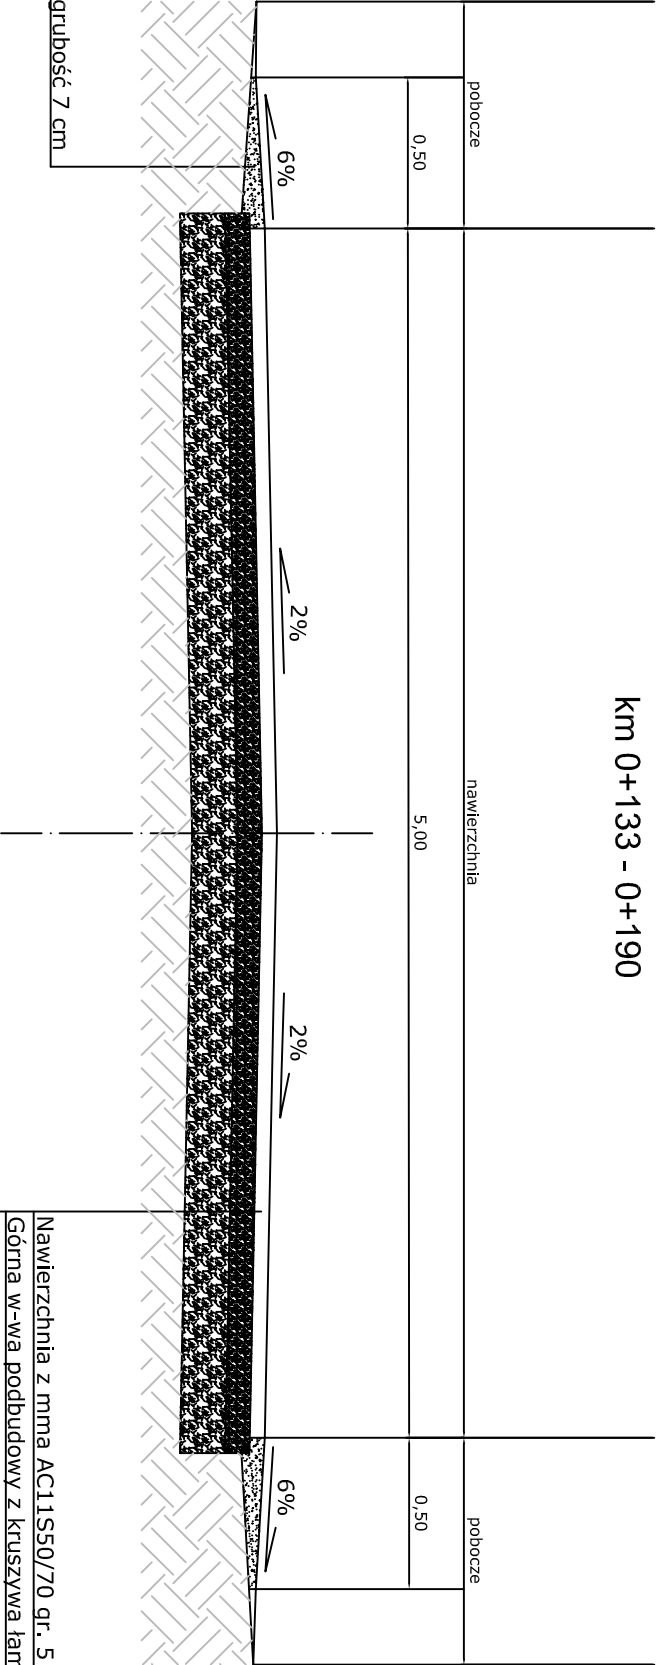

Nawierzchnia z mma AC11S50/70 gr. 5 cm
Górna w-wa podbudowy z kruszywa łamanego
stabilizowanego mechanicznie 0/31,5mm, grubość 8 cm
Dolna w-wa podbudowy z kruszywa łamanego
stabilizowanego mechanicznie 0,63mm, grubość 15 cm

Investor: Gmina Jaraczewo
ul. Jarocińska 1
63-233 Jaraczewo

Tytuł zadania: Przebudowa drogi w m. Wojciechowo (Santia)

Opracował: Kosiorkiewicz Wiesław
upr. proj. nr 1760/94Lo

Przekroje normalne

Skala 1:25