


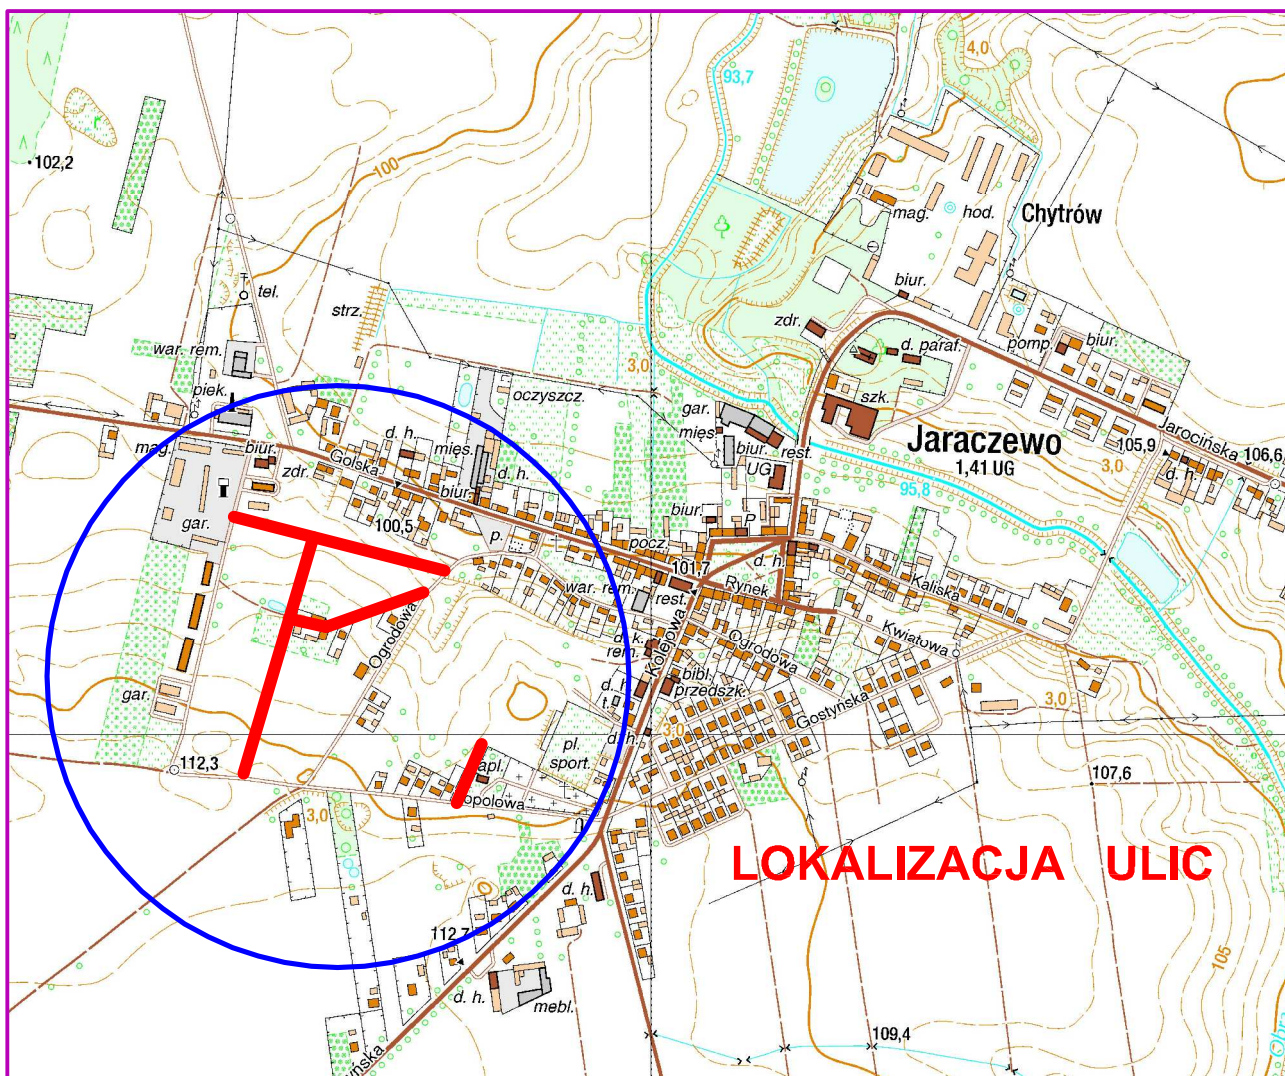

Zamawiający:

GMINA JARACZEWO

UL. JAROCIŃSKA 1, 63-233 JARACZEWO

Jednostka projektowa:



MARIA KATTNER

UL. CYPRYSOWA 2, 64-130 DĄBCZE

Stadium projektu:

PROJEKT BUDOWLANO - WYKONAWCZY

Zamierzenie budowlane:

**BUDOWA ULIC ŁĄCZĄCYCH ULICĘ TOPOŁOWĄ
I OGRODOWĄ W JARACZEWIE**

Obiekt budowlany:

**Ulice 4KDL, 5KDL, 8KDW, 10KDW i 16KDX
(oznaczenie w MPZP) w Jaraczewie**

Nazwa opracowania:

PROJEKT BUDOWLANO - WYKONAWCZY

Branża:

DROGOWA

Tytuł rysunku:

PLAN ORIENTACYJNY

Stanowisko:	Imię i nazwisko:	Nr uprawnień:	Specjalność:	Podpis:
Projektant:	mgr inż. Paweł Kattner	702/85/Lo	Projektowanie w specjalności konstrukcyjno - inżynierskiej w zakresie dróg	
Sprawdzający:	inż. Krzysztof Marchwicki	921/86/Lo	Projektowanie w specjalności konstrukcyjno - inżynierskiej w zakresie dróg	
Data: 2014 r.	Umowa nr: 33/2014 z 21.08.2014 r.	Nr rysunku:	1.	Skala: 1 : 10000