


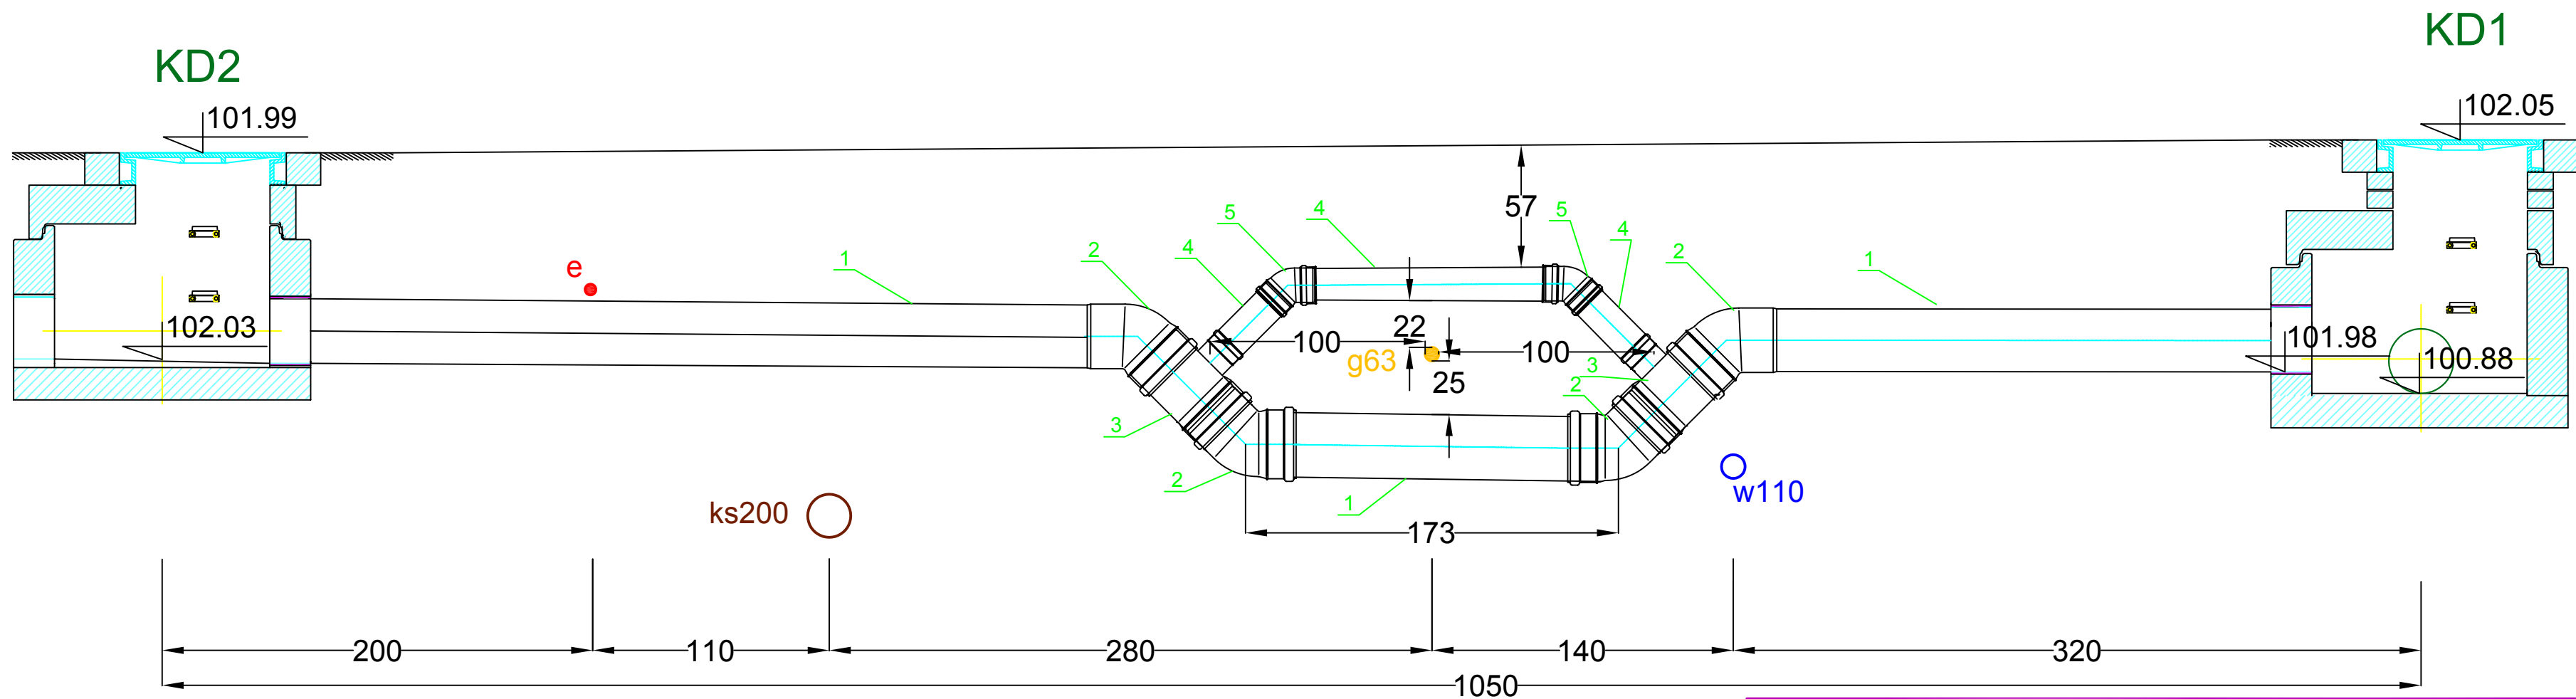

ZESTAWIENIE MATERIAŁÓW		
Lp.	Nazwa	Ilość
1	Rura PVC Ø315, SN12, Lita	-
2	Kolano 45° PVC Ø315, SN12	4
3	Trójnik PVC Ø315/160, SN12	2
4	Rura PVC Ø160, SN12, Lita	-
5	Kolano 45° PVC Ø160, SN12	2

Zamawiający: GMINA JARACZEWO UL. JAROCIŃSKA 1, 63-233 JARACZEWO				
Jednostka projektowa: MARIA KATTNER PM UL. CYPRYSOVA 2, 64-130 DĄBCZE				
Stadium projektu: PROJEKT BUDOWLANO - WYKONAWCZY				
Zamierzenie budowlane: KANALIZACJA DESZCZOWA DLA ZADANIA INWEST.: BUDOWA ULIC ŁĄCZĄCYCH ULICĘ TOPOŁOWĄ I OGRODOWĄ W JARACZEWIE				
Obiekt budowlany: Ulica 4KDL i 16KDX (oznaczenie w MPZP) w Jaraczewie				
Nazwa opracowania: kanalizacja deszczowa				
Branża: SANITARNA				
Tytuł rysunku: ROZWIĄZANIE KOLIZJI Z SIECIĄ GAZOWĄ				
Stanowisko:	Imię i nazwisko:	Nr uprawnień:	Specjalność:	Podpis:
Projektant:	mgr inż. Stanisław Kłosiński	WKP/0271/PWOS/06	Projektowanie w specjalności instalacyjnej w zakresie sieci i urządzeń cieplnych, went., gaz., wodoc. i kanalizacyjnych.	
Sprawdzający:	mgr inż. Maciej Zdziabek	WKP/0360/PWOS/12	Projektowanie w specjalności instalacyjnej w zakresie sieci i urządzeń cieplnych, went., gaz., wodoc. i kanalizacyjnych.	
Data: listopad 2014 r.	Umowa nr: 33/2014 z 21.08.2014 r.	Nr rysunku:	5	Skala: ---