


Proj. złącze kablowo-pomiarowe,
w granicy działki inwestora
(zakres Energa Operator)



Proj. wolnostojąca szafka sterowania oświetleniem SO w granicy działki inwestora

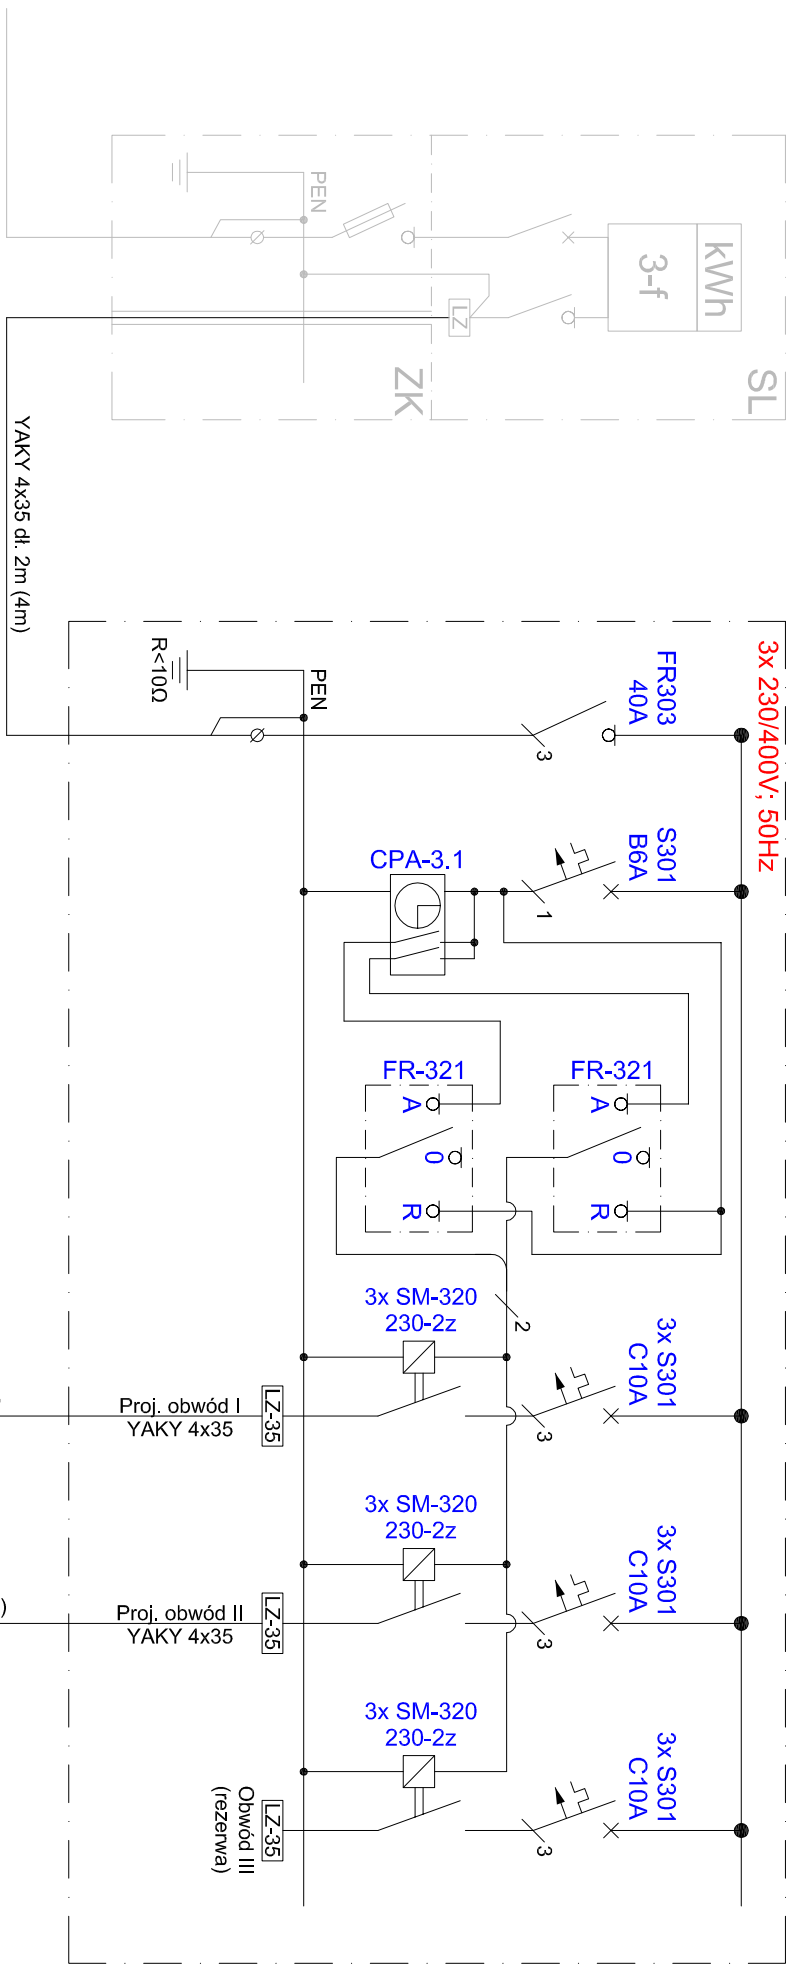

Sterowanie przełącznikami FR-321:
A - automat (zegar astronomiczny)
0 - pozycja środkowa neutralna
R - ręczne

UWAGA:
1. Projektowaną szafkę sterowania oświetleniem SO wykonać jako wolnostojącą z tworzywa termouodpornego, II klasy izolacji, o stopniu ochrony IP44, z drzwiami zamkniętymi na klucz.
2. Dla częściowego złączania oświetlenia przewidziano 2-wyściowy zegar astronomiczny CPA-3.1, z możliwością ustawienia przerw nocnych, niezależnie dla obu wyjść. Sposób sterowania wyjściami zegara oraz połączenia styczników poszczególnych obwodów ustalić z Inwestorem.
3. Wskazane słupy uzłemieć. Rezystancja uzłemień R<10Ω.

OCHRONA OD PORAŻEŃ:
SZYBKE SAMOCZYNNIE WYŁĄCZENIE
ZASILANIA W UKŁADZIE SIECI TN-C

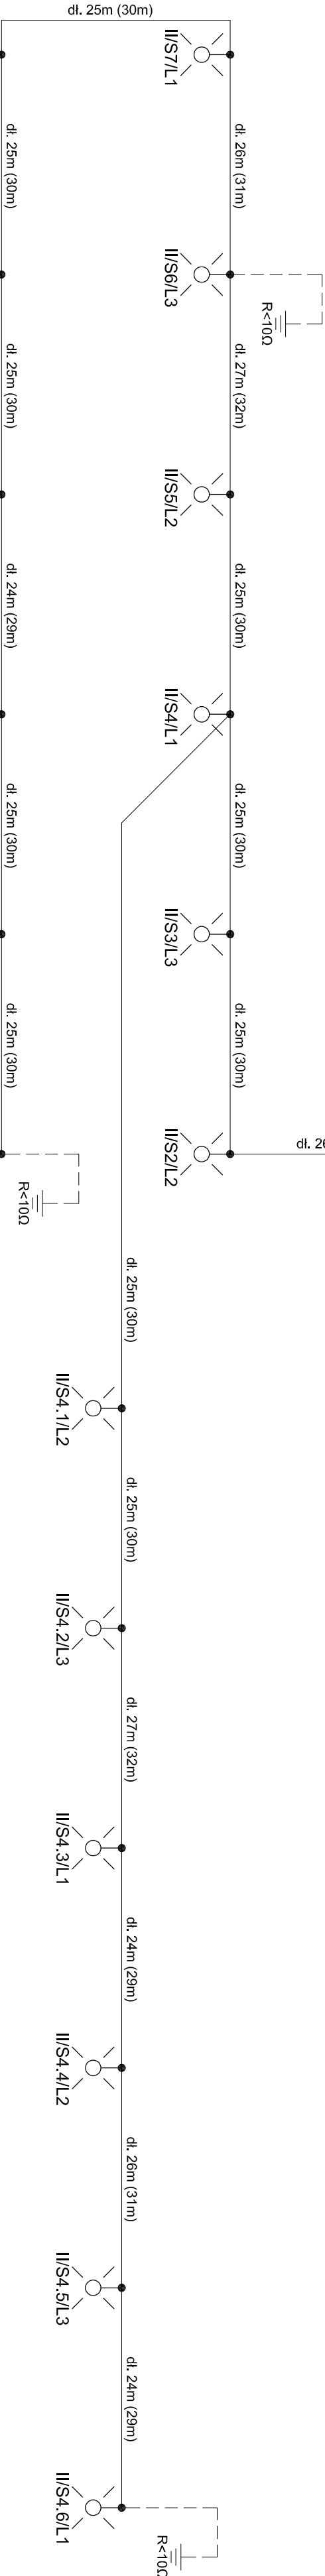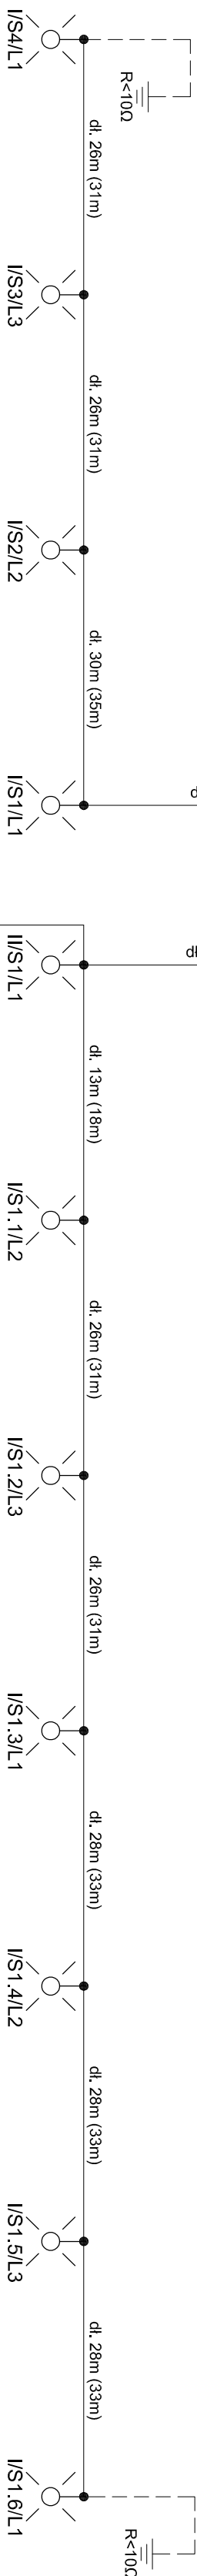

Zamawiający:	GMINA JARACZEWO UL. JAROCINSKA 1, 63-233 JARACZEWO		
Jednostka projektowa:	MARIA KATTNER PPT	MARIA KATTNER UL. CYPRYSOWA 2, 64-130 DĄBCZE	
Stadium projektu:	PROJEKT BUDOWLANO - WYKONAWCZY		
Zamierzenie budowlane:	BUDOWA ULIC ŁĄCZĄCYCH ULICĘ TOPOLOWĄ I OGRODOWĄ W JARACZEWIE		
Obiekt budowlany:	Ulica 4KDL, 10KDW i 16KDX (oznaczenie w MPZP) w Jaraczewie		
Nazwa opracowania:	PROJEKT BUDOWLANO - WYKONAWCZY		
Branża:	ELEKTRYCZNA		
Tytuł rysunku:	SCHEMAT IDEOWY ZASILANIA		
Stanowisko:	Imię i nazwisko:	Nr uprawnień:	Specjalność:
Projektant:	mgr inż. Marek Żelawski	WK/P/0161/POOE/14	Projekowanie w specjalności Instalacyjnej
Sprawdzający:	mgr inż. Robert Poloch	WK/P/0178/PMOE/10	Projekowanie w specjalności Instalacyjnej
Data:	Umowa nr:	Nr rysunku:	Skala:
październik 2014 r.	33/2014 z 21.08.2014 r.	E/2.1.	- : - - -