


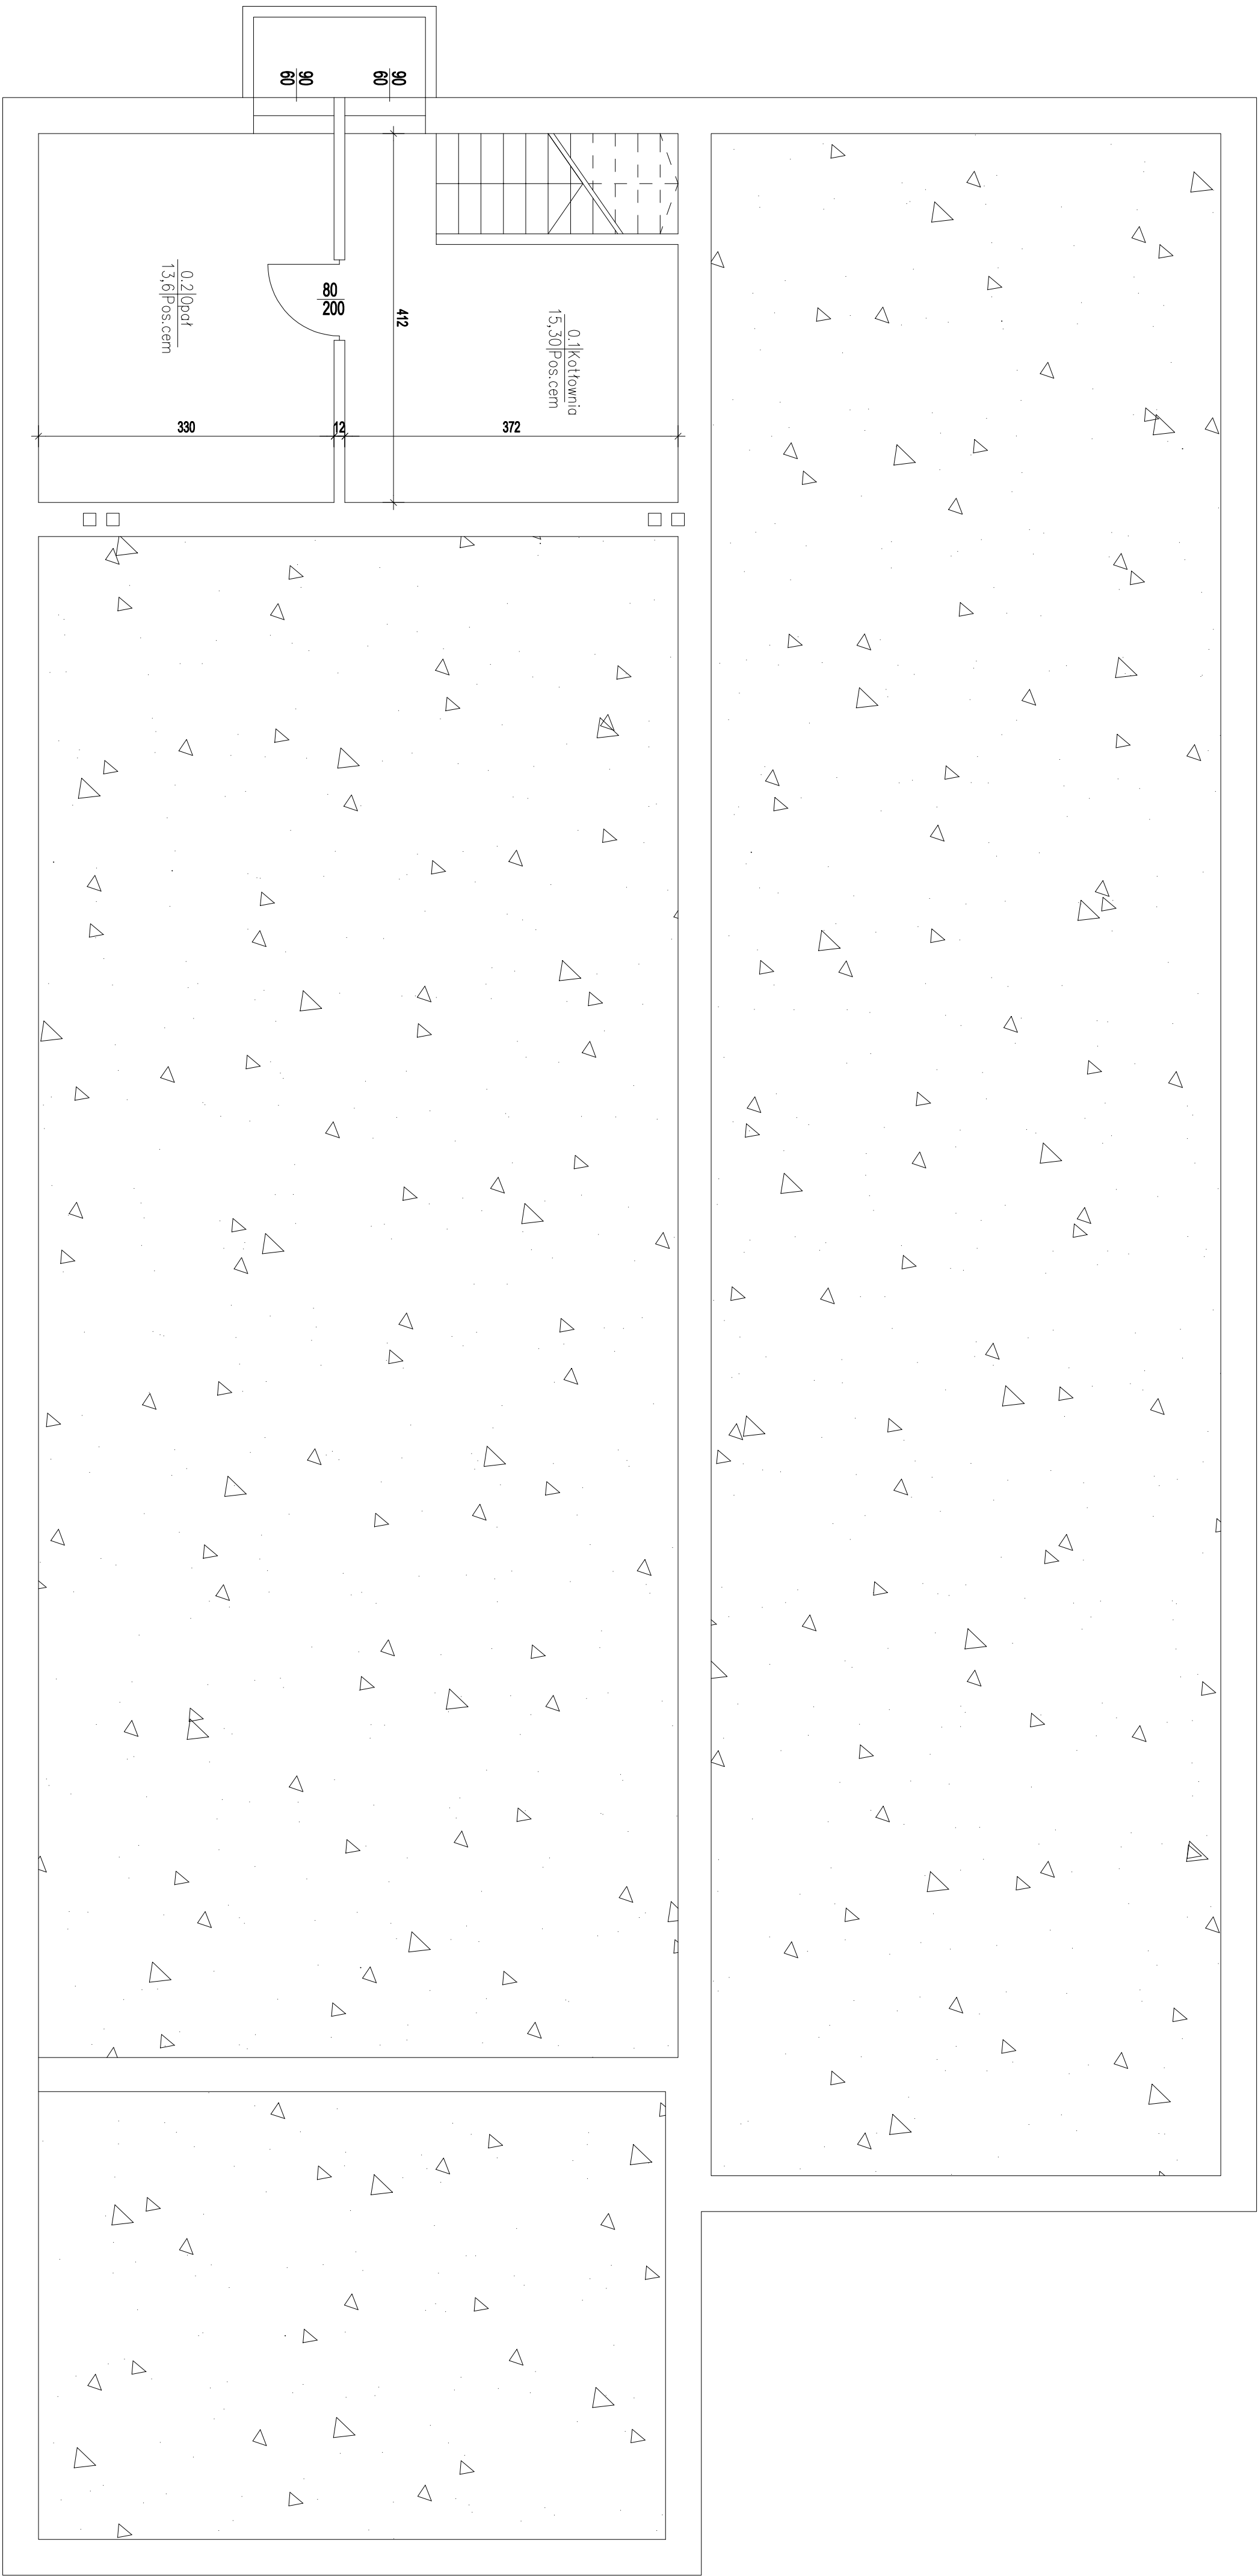

PRACOWNIA PROJEKTOWA KOWALSKI, mgr inż. Krzysztof Kowalski 63-200 JAROCIN, UL. KONWALIOWA 2				
INWESTOR	GMINA JARACZEWO, UL. JAROCINSKA 1, 63-233 JARACZEWO			
OBIEKT	PRZEBUDOWA I ROZBUDOWA BUDYNKU USŁUGOWEGO – SALI WIEJSKIEJ			
ADRES BUDOWY	63-233 JARACZEWO, DZ. NR. 191, OBRĘB PANEWKA			
TYTUŁ RYSUNKU	RZUT PIANICZY – INWENTARYZACJA			
BRANŻA PROJEKTU	Architektura i konstrukcja	DATA WYKONANIA	09.2015	SKALA RYSUNKU
				1:50
				NR RYSUNKU
				1

ARCHITEKTURA

mgr inż. arch. IZABELA WĄLCZAK-FIEC
Jarocin, ul. Kowalewska 35,
opowiadająca służbom po polskim
bez spr. 13.11.2015
nr. 13.11.2015

KONSTRUKCJA

mgr inż. KRZYSZTOF KOWALSKI
Jarocin, ul. Kowalewska 2, tel. 062 747 25 86
mgr projektant inżyniera budowlanego
nr. 13.11.2015
nr. 13.11.2015

SPRAWOZDANIE ARCHITEKTURY


mgr inż. arch. WŁODZIMIECH GRUŚKA – DOŁAŁA
bez opowiad. w sądzie powiatowym
nr. 13.11.2015

SPRAWOZDANIE KONSTRUKCJI


w trybie art. 20 ust. 2 prawa bud.

mgr inż. arch. WŁODZIMIECH GRUŚKA – DOŁAŁA
bez opowiad. w sądzie powiatowym
nr. 13.11.2015


mgr inż. arch. RYSZARD KOWALSKI
Jarocin, ul. Kowalewska 2, tel. 062 747 25 86
mgr projektant inżyniera budowlanego
nr. 13.11.2015
nr. 13.11.2015

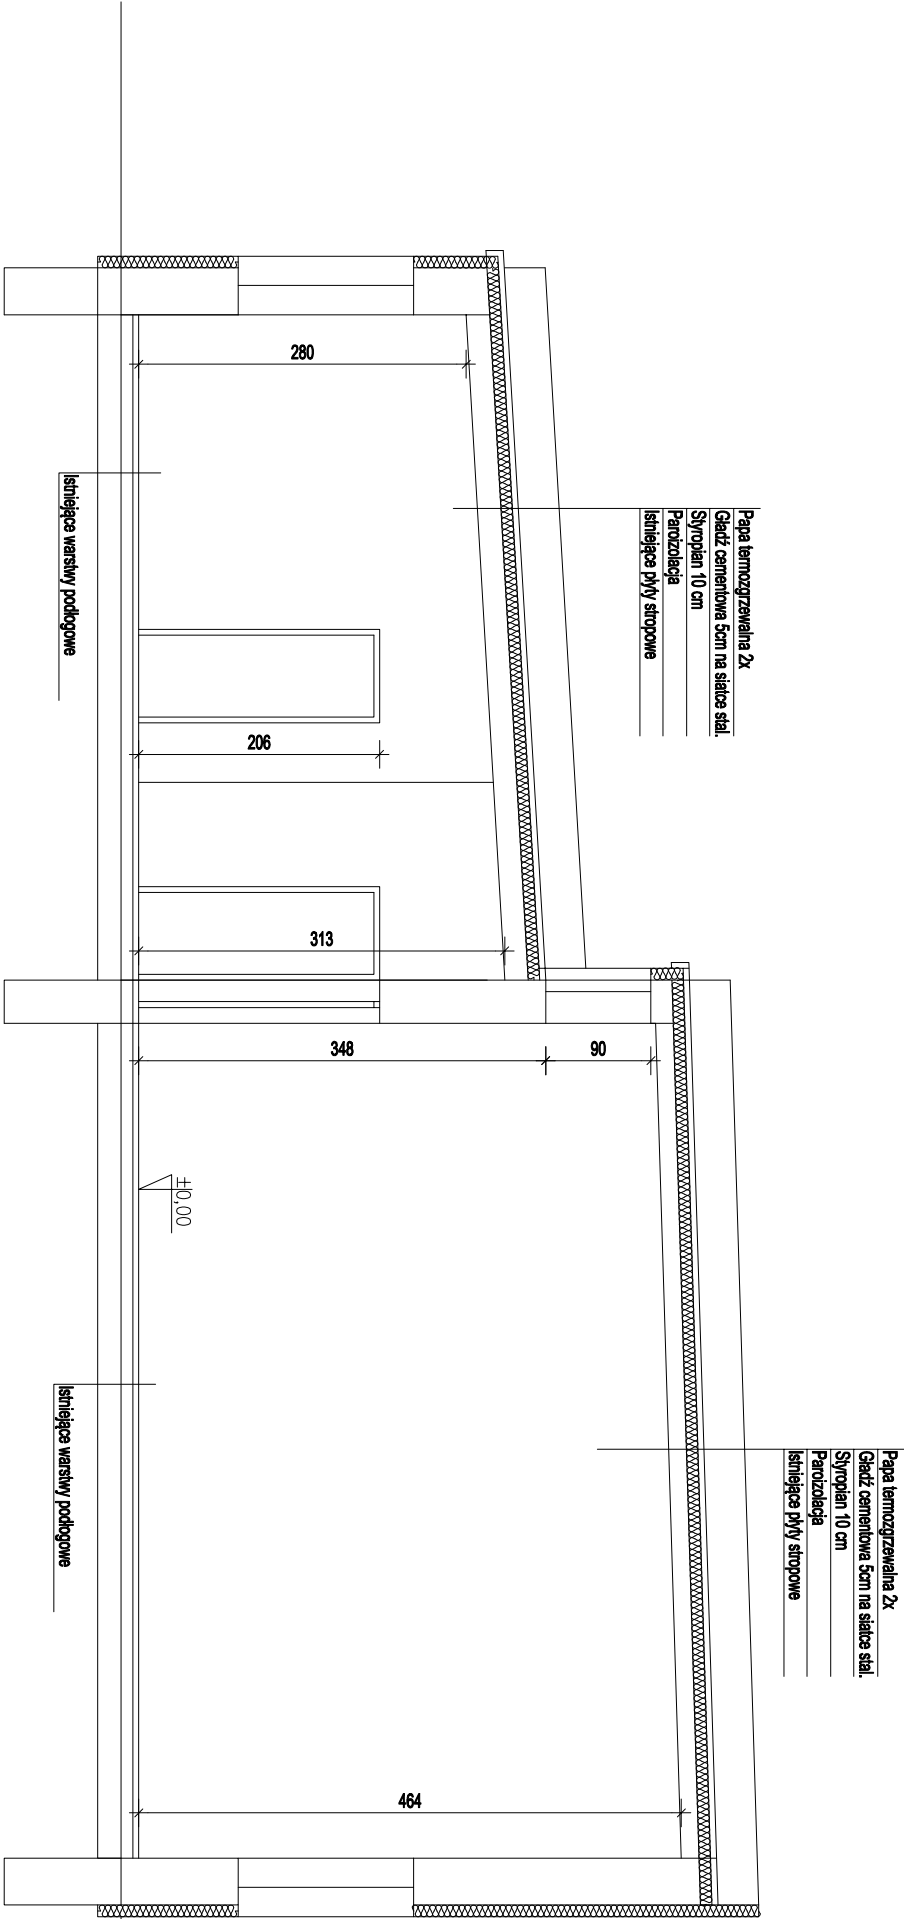


PRACOWNIA PROJEKTOWA KOWALSKI, mgr inż. Krzysztof Kowalski 63-200 JAROCIN, UL. KONWALIOWA 2						
INWESTOR	GMINA JARACZEWO , UL. JAROCKA 1 , 63-233 JARACZEWO					
OBIEKT	PRZEBUDOWA I ROZBUDOWA BUDYNKU USŁUGOWEGO – SALI WIEJSKIEJ					
ADRES BUDOWY	63-233 JARACZEWO, DZ. NR. 191 , OBRĘB PANIENKA					
TYTUŁ RYSUNKU	PRZEKROJ A-A – INWENTARYZACJA					
BRANŻA PROJEKTU	Architektura i konstrukcja	DATA WYKONANIA	09.2015	SKALA RYSUNKU	1:50	NR RYSUNKU
ARCHITEKTURA				KONSTRUKCJA		
mgr inż. arch. IZABELA WALCZAK-FIEC Jarocin, ul. Konwaliowa 25. uprawnienia budowlane do projektowania bez ograniczeń w specjalności architektonicznej nr ewid. 7151/P/P/2001				mgr inż. KRZYSZTOF KOWALSKI Jarocin, ul. Konwaliowa 2, tel. 062 747 25 98 upr. projektant i kierownik budowy w specj. konstrukcyjno-budowlanej bez ograniczeń upr. nr MKP/0660/PWK/06		
SPRAWDZENIE ARCHITEKTURY w trybie art. 20 ust. 2 prawa bud.				SPRAWDZENIE KONSTRUKCJI w trybie art. 20 ust. 2 prawa bud.		
mgr inż. arch. MAGDALENA GRALIŃSKA – DOŁAŁA upr. budowlane do projektowania bez ograniczeń w specjalności architektonicznej nr ewid. 54/WPKK/VI/6/2011				inż. bud. RYSZARD KOWALSKI upr. proj. w spec. konstr. bud. MKP/50/2334/01, Upor. UAN-6356/05/06 Jarocin, ul. Dębszczy 12, tel. 747 14 29		

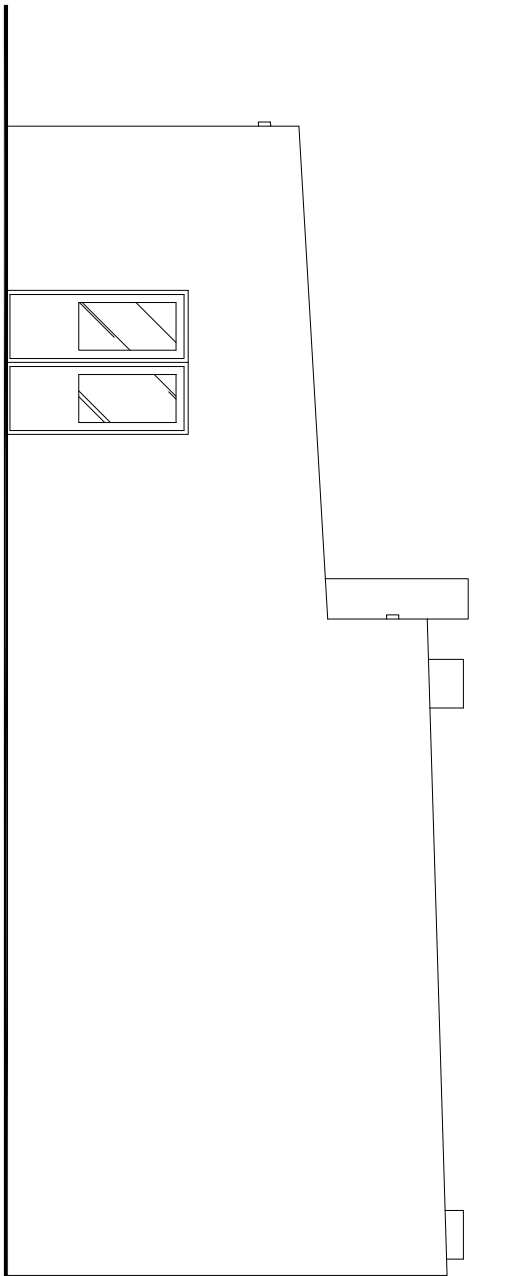


ELEWACJA BOCZNA

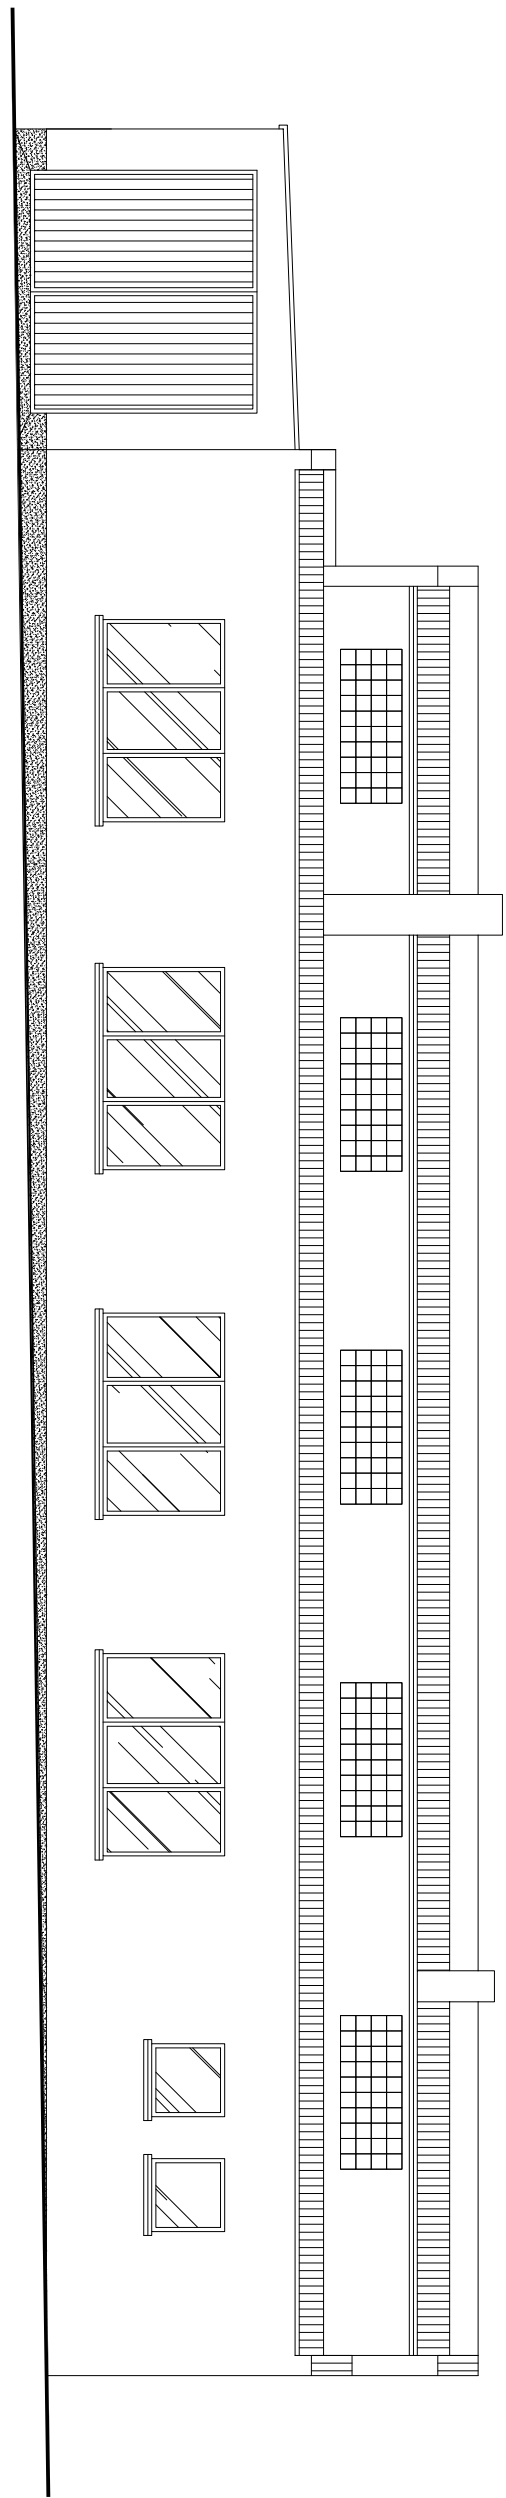

ELEWACJA FRONTOWA

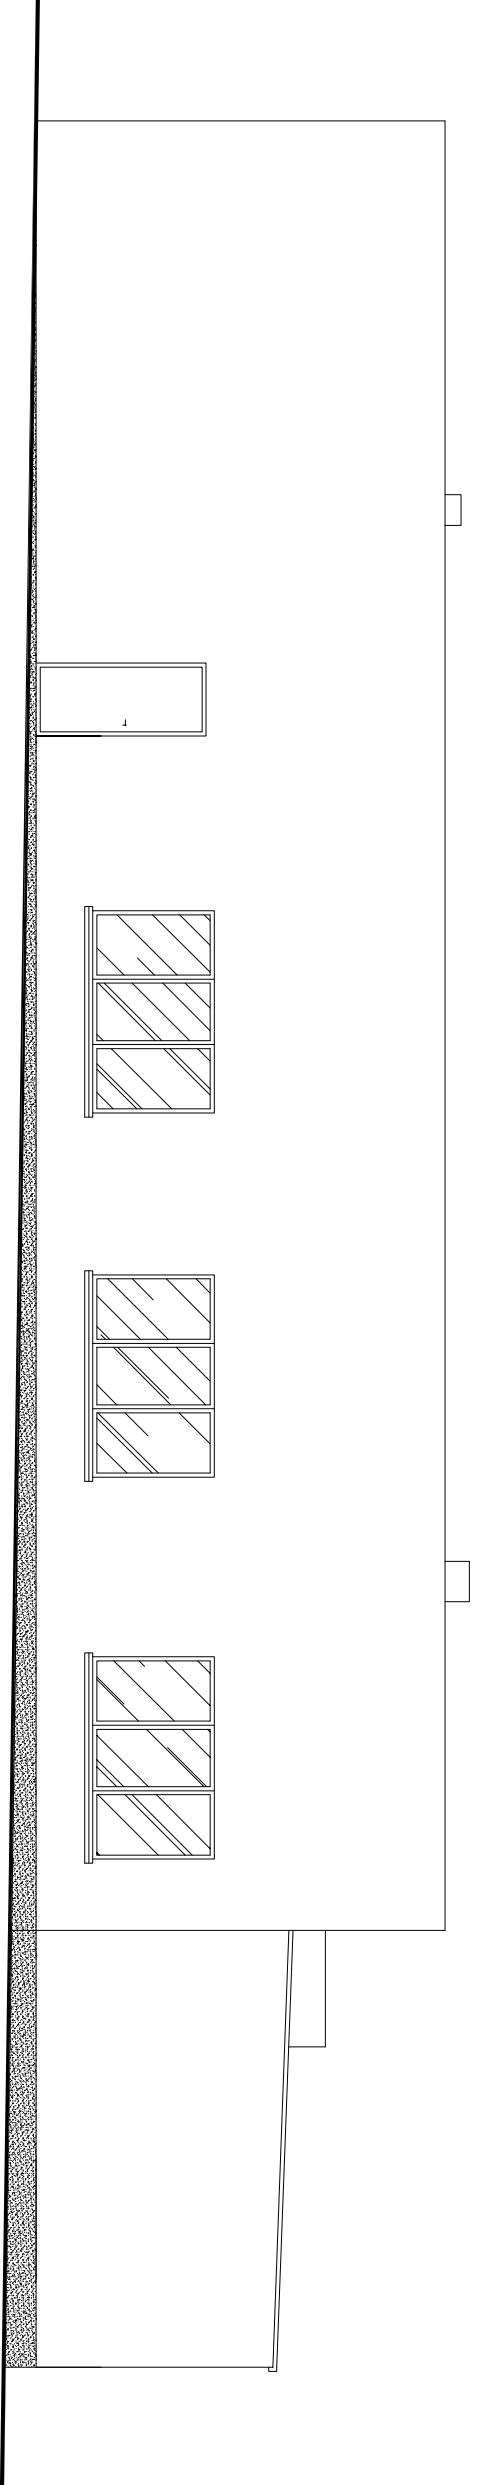


ELEWACJA TYLNA

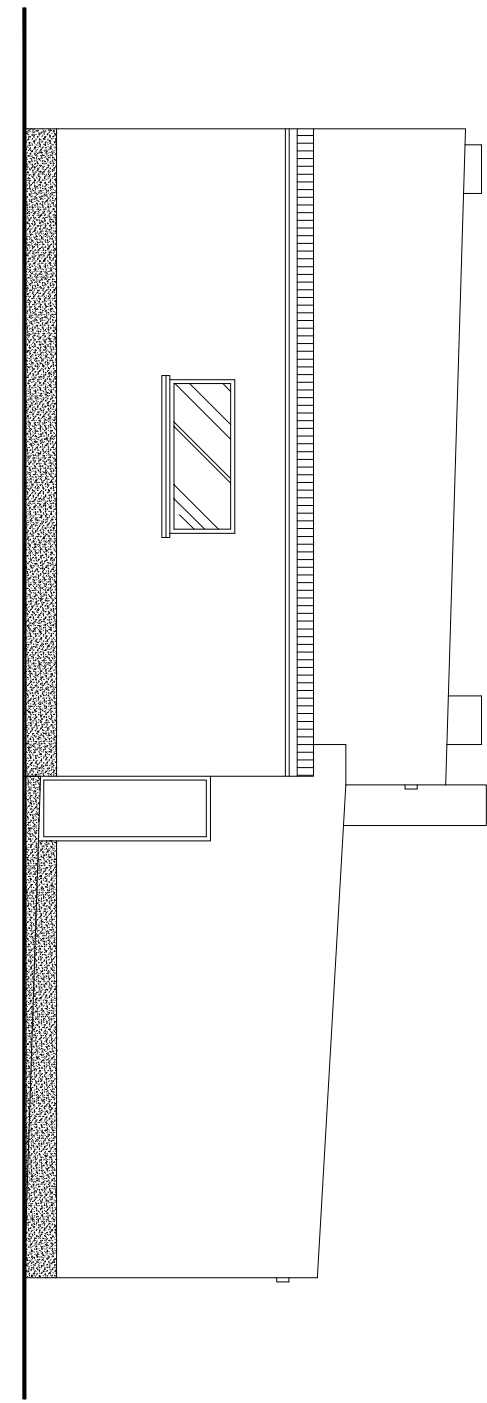

ELEWACJA BOCZNA

PRACOWNIA PROJEKTOWA KOWALSKI, mgr inż. Krzysztof Kowalski 63-200 JAROCIN, UL. KONWALIOWA 2											
INWESTOR	GMINA JARACZEWO, UL. JAROCIŃSKA 1, 63-233 JARACZEWO										
OBIEKT	PRZEBUDOWA I ROZBUDOWA BUDYNKU USŁUGOWEGO – SALI WIEJSKIEJ										
ADRES BUDOWY	63-233 JARACZEWO, DZ. NR. 191, OBRĘB PANIENKA										
TYTUŁ RYSUNKU	ELEWACJE – INWENTARYZACJA										
BRANŻA PROJEKTU	Architektura i konstrukcja	DATA WYKONANIA	09 2015	SKALA RYSUNKU	1:50	NR RYSUNKU	4				
ARCHITEKTURA											
mgr inż. arch. IZABELA WALCZAK-FEC Jarocin, ul. Konwalew 25. uprawnienia budowlane do projektowania bez ograniczeń w specjalności architektonicznej ul. Walc. 713/P/2010					mgr inż. KRZYSZTOF KOWALSKI Jarocin, ul. Konwalew 2, tel. 022 242 25 98 upr. projektant i kierownik budowy w specj. konstrukcyjno-budowlanej bez ograniczeń upr. inż. 09/09/2015/03						
SPRAWDZENIE ARCHITEKTURY w trybie art. 20 ust. 2 prawa bud.					SPRAWDZENIE KONSTRUKCJI w trybie art. 20 ust. 2 prawa bud.						
mgr inż. arch. MAŁGOLENA GRALIŃSKA – DOŁAŁA upr. budowlane do projektowania bez ograniczeń w specjalności architektonicznej ul. Walc. 54/WP/04/1997/2011					inż. bud. RYSZARDO KOWALSKI upr. proj. w spec. konstr. bud. WP/02/233/01/1pr. UAN-538/02/05 Jarocin, ul. Konwalew 12, tel. 79 19 14 15						

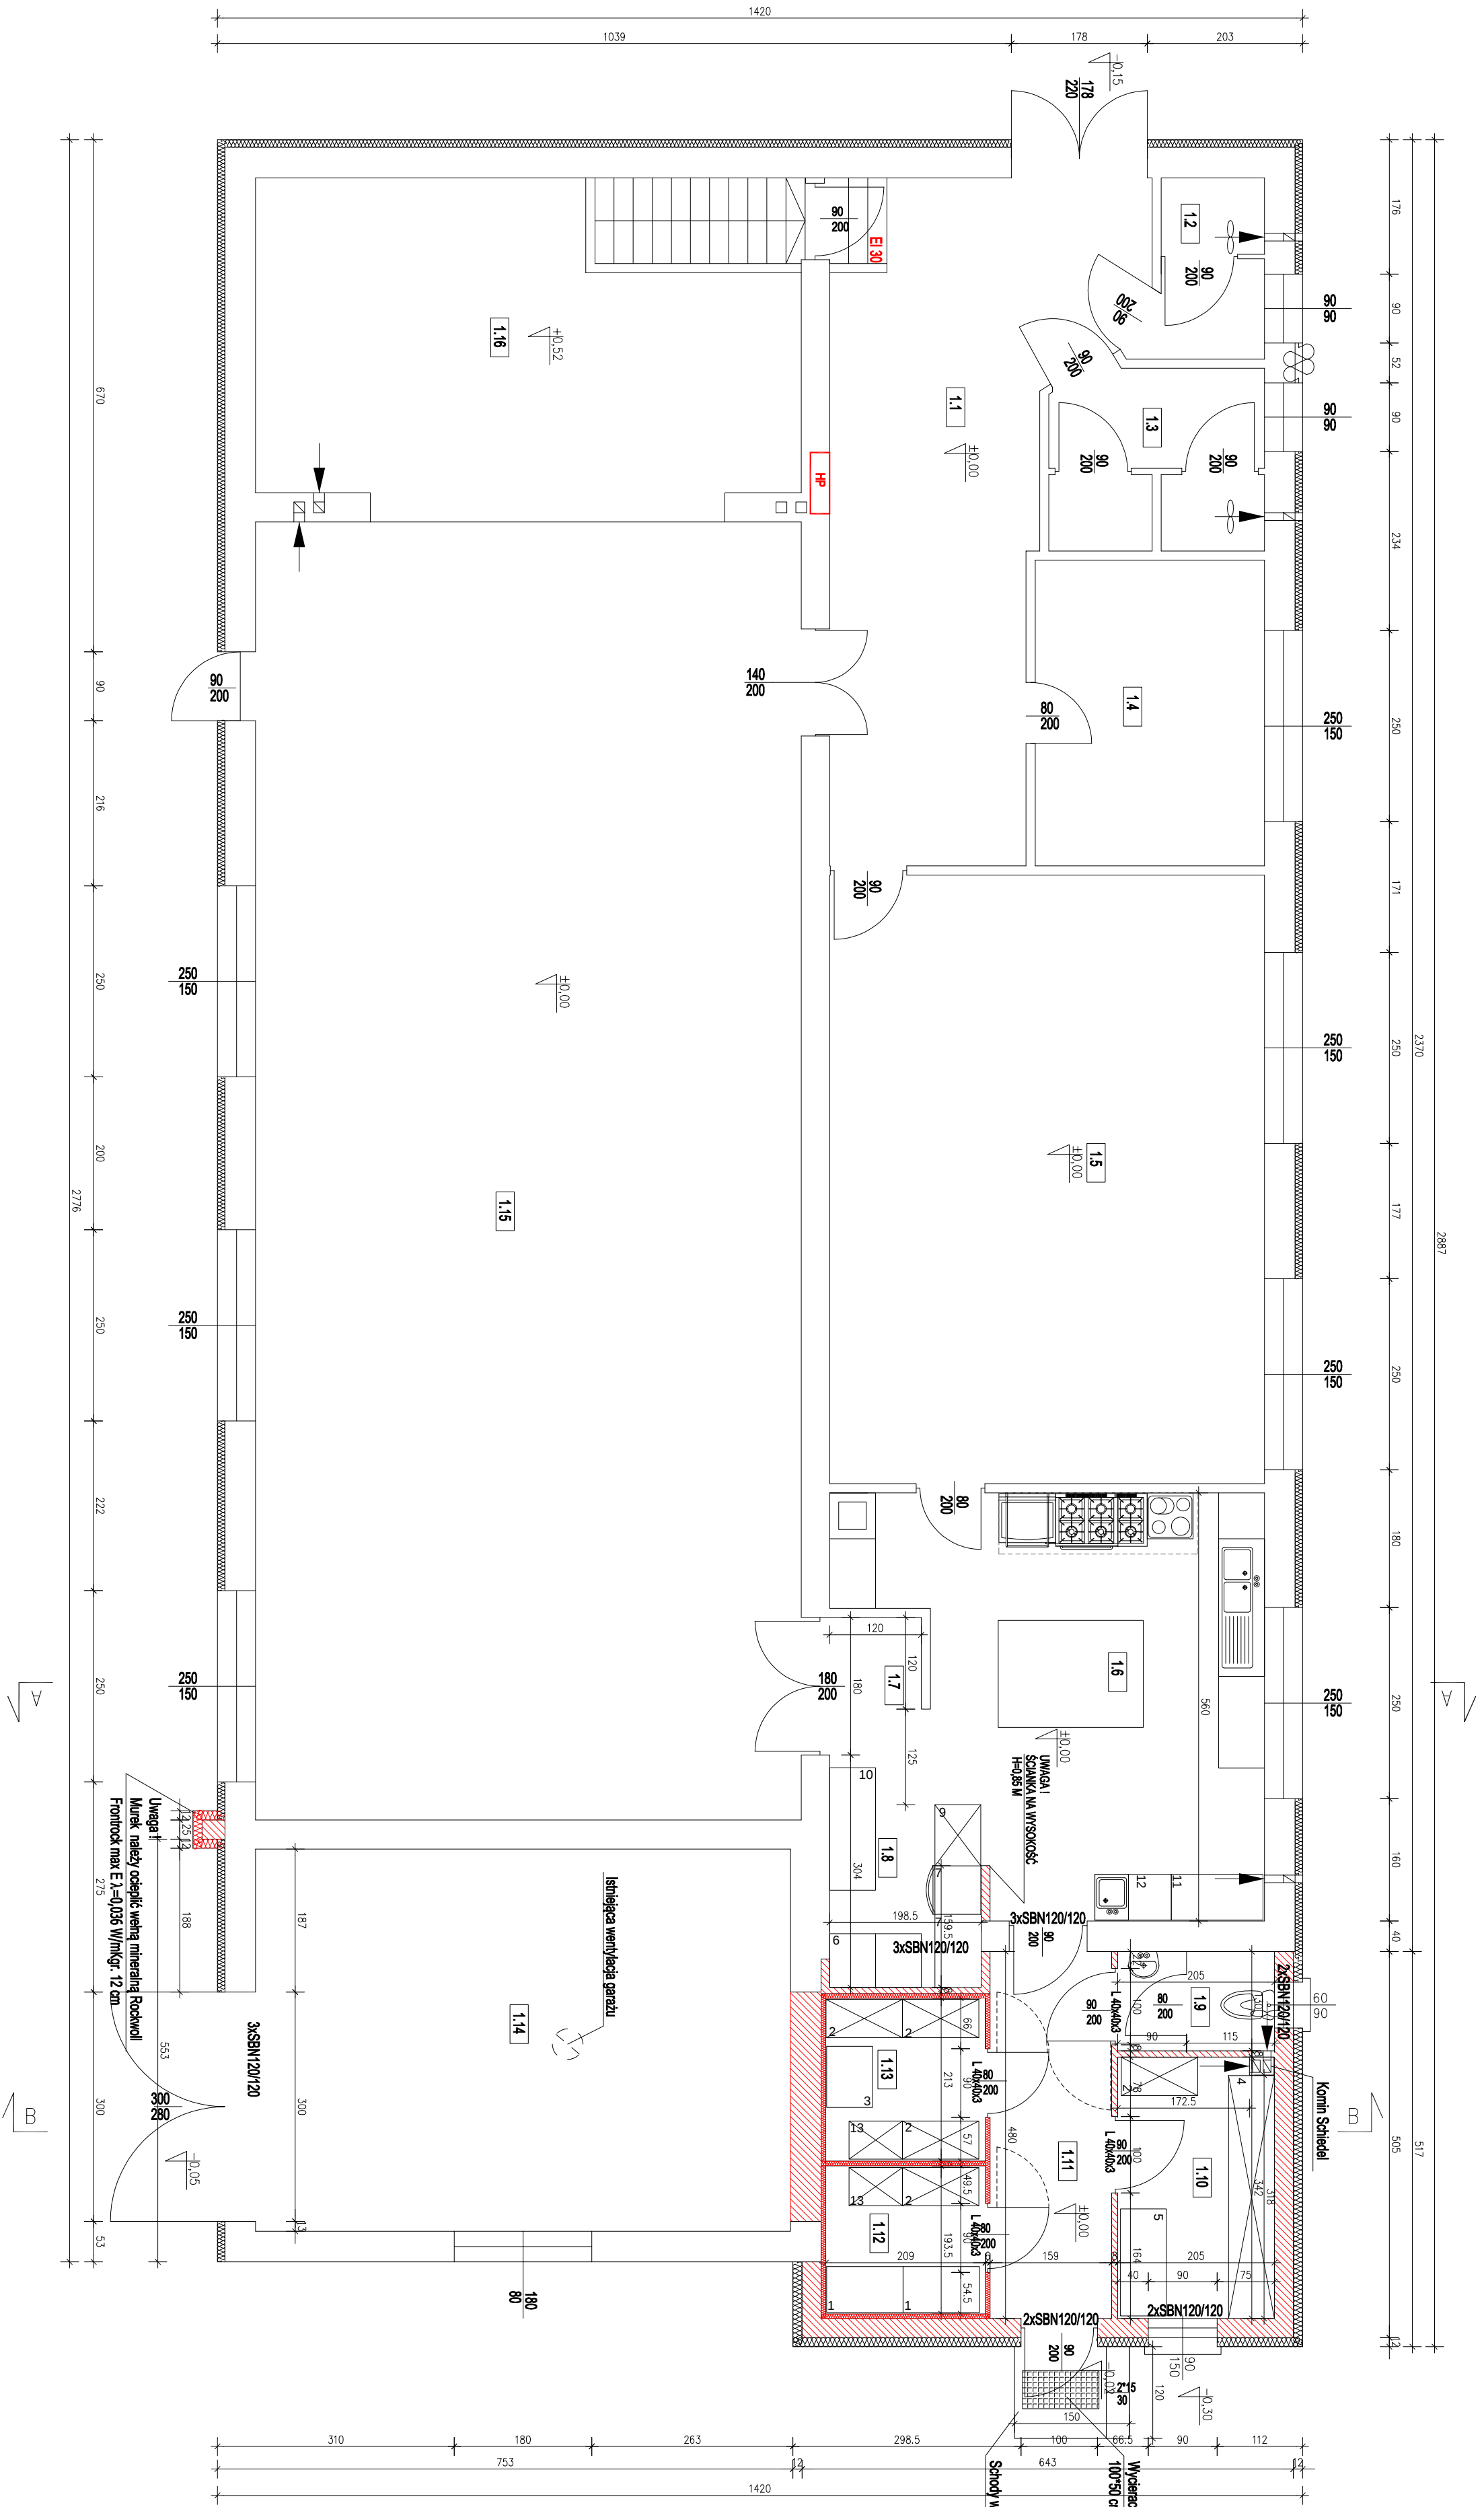

PARTER		POW. ŁĄCZNA
NR POM.	ROZDZIAŁ POMIESZCZENIA	[m ²]
NR1	Hala 2 szafnia	21,50
NR2	WC	3,40
NR3	WC	6,50
NR4	Magazyn	12,00
NR5	Magazyn	45,50
NR6	Kuchnia	24,13
NR7	Rozdzielnia	2,16
NR8	Złymehna	6,04
NR9	WC	2,80
NR10	Magazyn	7,05
NR11	Wierchop	7,72
NR12	Chłobnia pszka	4,18
NR13	Chłobnia męsa	4,80
NR14	Garż	35,00
NR15	Sala	121,20
NR16	Scena	32,10

* przyjęte grubości tynku wewn. równe (0) [cm]

PROJEKTOWANE ŚCIANY ZEWNĘTRZNE DWUWARSTWOWE :

SOŁY I PŁYNIOŁY CERAMICZNYCH GR. 25 CM NA ZAPRAWIE CEMENTO-OWO-WAPNEJ
SOŁY ODPORNE STYROPORAN PŁYNIOŁY PŁS PASAD, GR. 12, I 0,81 WMMK
W CIEŁU LUKOWIECH PRĘCIEŻ POD OTWORAMI OKREŚLAŁEŻY ZAŚRÓWKOWO DOBRZEJENIE E SPOW
WYKONANIE PŁYNIOŁY PODŁOŻE OTWORU OKREŚLENIE, PRĘTAMI B10, PRĘTY WŁOSIŚC DOŁA ŚWIATŁO
OTWORU NA 50 CM.
NADPROŻAŁA W SŁOACH NOŚNOŚCI WYKONANĄ Z SBN WŁG. OZNAČENIEM NA KRSŁUNKU .


JWAGA!

WYMIARY OKIEN PODANO W ŚWIETELLE OTWORU, ŁATOMASI WYMIARY DRZWI PODANO W ŚWIETELLE SZCZĘCZYNY I OZNAČĄCĄ MINIMALNĄ SZEROKOŚĆ PRZEŚCICA W ŚWIETELLE. OTWORY WYKONAĆ POWINNO DOKŁADNIE SZERSZE W ZALEŻNOŚCI OD WYBRANEGO DOSTAWCY STOLARKI DRZWIOWEJ.

[illegible]



PROJEKTOWANE ZAMUROWANIA

PRACOWNIA PROJEKTOWA KOMAŁSKI, mgr inż. Krzysztof Komałski 63-200 JAROCIN, UL. KONWALIOVA 2									
INWENTYR	GMAA JAROCINOW 1, 63-213 JAROCINOW								
OBIEKT	PRZEBUDOWA I ROZBUDOWA BUDYNKU UŚCISKOJOW - SZUK WIEJSKIEJ								
ADRES BUDYNKU	63-213 JAROCINOW, DZ. NR 191, OBRĘB PAWIAKOWA								
TYTUL PROJEKTU	RZUT PRZEWYJAMOW								
BRANŻA	Architekci	DATA	09.2015	SKALA	1:50	NR			
PROJEKTU	Konstrukci	WYKONOWA		RYSUNKU		RYSUNKU	6		
ARCHITEKTURA									
mgr inż. KATARZYNA WIELKOPOLSKA-ETC ul. Krowczyńska 10, 63-200 Jarocin tel. 71 739 70 00, 71 739 70 01 e-mail: k.wielkopolska@wp.pl									
mgr inż. KRZYSZTOF KOMAŁSKI ul. Krowczyńska 10, 63-200 Jarocin tel. 71 739 70 00, 71 739 70 01 e-mail: k.komalski@wp.pl									
SPRAWDZENIE KONSTRUKCYJNE									
mgr inż. KRZYSZTOF KOMAŁSKI ul. Krowczyńska 10, 63-200 Jarocin tel. 71 739 70 00, 71 739 70 01 e-mail: k.komalski@wp.pl									
mgr inż. PRZEMISŁAW KOWALSKI ul. Krowczyńska 10, 63-200 Jarocin tel. 71 739 70 00, 71 739 70 01 e-mail: p.kowalski@wp.pl									
mgr inż. KATARZYNA WIELKOPOLSKA-ETC ul. Krowczyńska 10, 63-200 Jarocin tel. 71 739 70 00, 71 739 70 01 e-mail: k.wielkopolska@wp.pl									


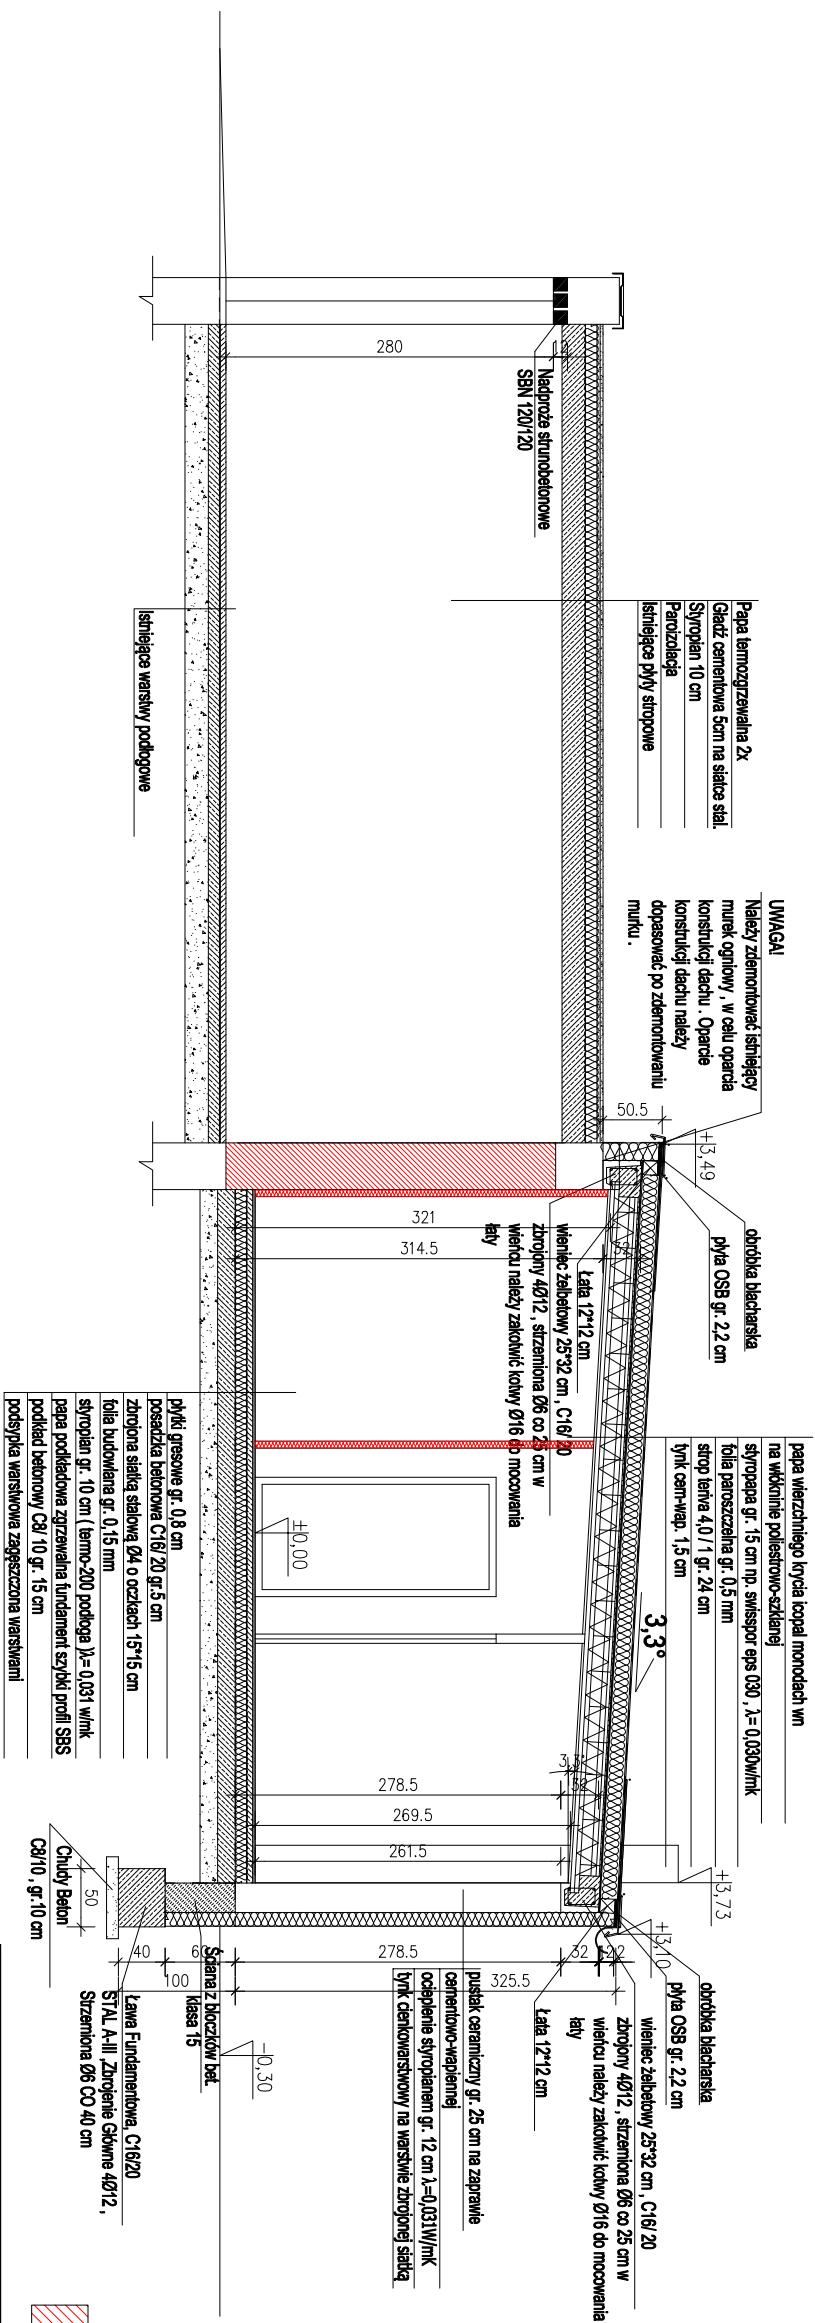


PROJEKTOWANE ZAMUROWANIA


PRACOWNIA PROJEKTOWA KOWALSKI, mgr inż. Krzysztof Kowalski 63-200 JAROCIN, UL. KONWALOWA 2						
INWESTOR	GMINA JARACZEWO, UL. JAROCKA 1, 63-233 JARACZEWO					
OBIEKT	PRZEBUDOWA I ROZBUDOWA BUDYNKU USŁUGOWEGO – SALI WIEJSKIEJ					
ADRES BUDOWY	63-233 JARACZEWO, DZ. NR. 191, OBRĘB PANIEŃKA					
TYTUŁ RYSUNKU	PRZEKROJ B-B					
BRANŻA PROJEKTU	Architektura i konstrukcja	DATA WYKONANIA	09.2015	SKALA RYSUNKU	1:50	NR RYSUNKU
ARCHITECTURA			KONSTRUKCJA			
mgr inż.arch. IZABELA WALCZAK-FEĆ Jarocin, ul. Konwalewa 25, uprawniona budowlaną do projektowania bez ograniczeń w spec. obs. architektury nr ewid. 7161/17/2001 mgr inż. KRZYSZTOF KOWALSKI Jarocin, ul. Konwalewa 2, tel. 060 747 25 98 upr. projekt. i kierown. budowy w spec. obs. konstrukcyjno-budowlanej bez ograniczeń upr. o nr/70800/060/98						
SPRAWDZENIE ARCHITEKTURY	w trybie art. 20 ust. 2 prawo bud.		SPRAWDZENIE KONSTRUKCJI			
mgr inż.arch. MAGDALENA GRALIŃSKA – DOŁAŁA upr. budowlaną do projektowania bez ograniczeń w specjalinacji architektonicznej nr ewid. 54/WOK/198/2011 inż.bud. RYSZARD KOWALSKI upr. proj. w spec. konstr. bud. WKP/80/2393/01, upr. UAN-8396/96/96 Jarocin, ul. Duszewo 12, tel. 747 14 29						

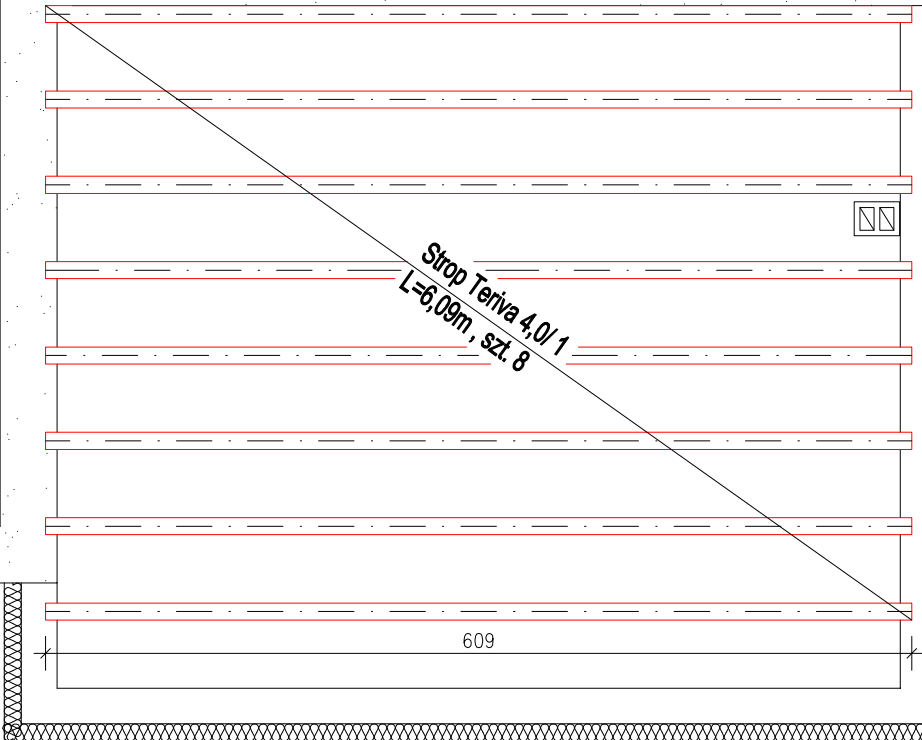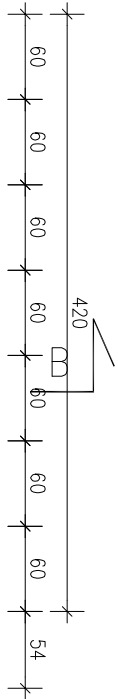


ISTNIEJĄCY STROPODACH - BEZ ZMIAN

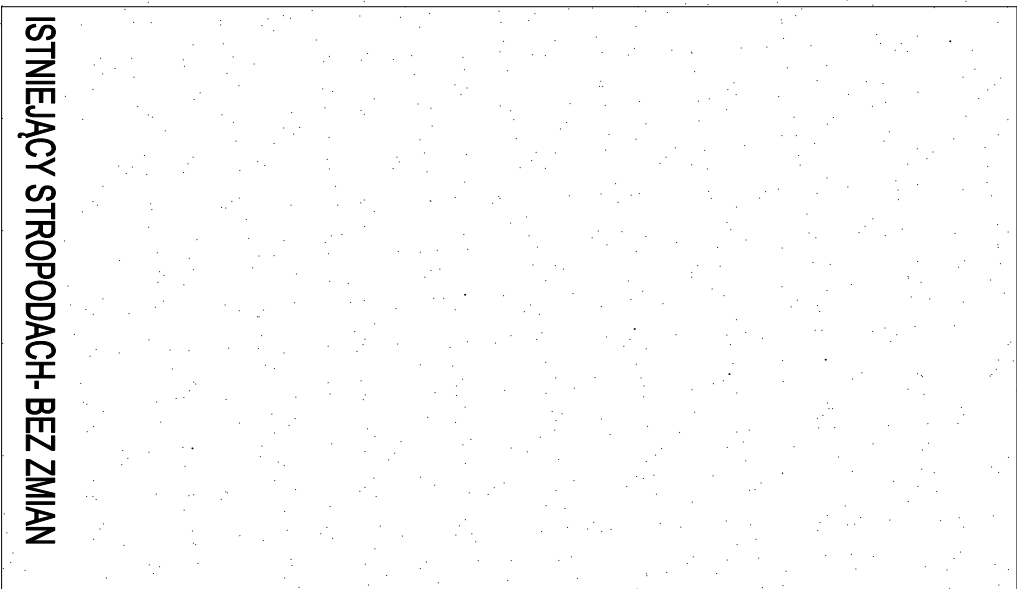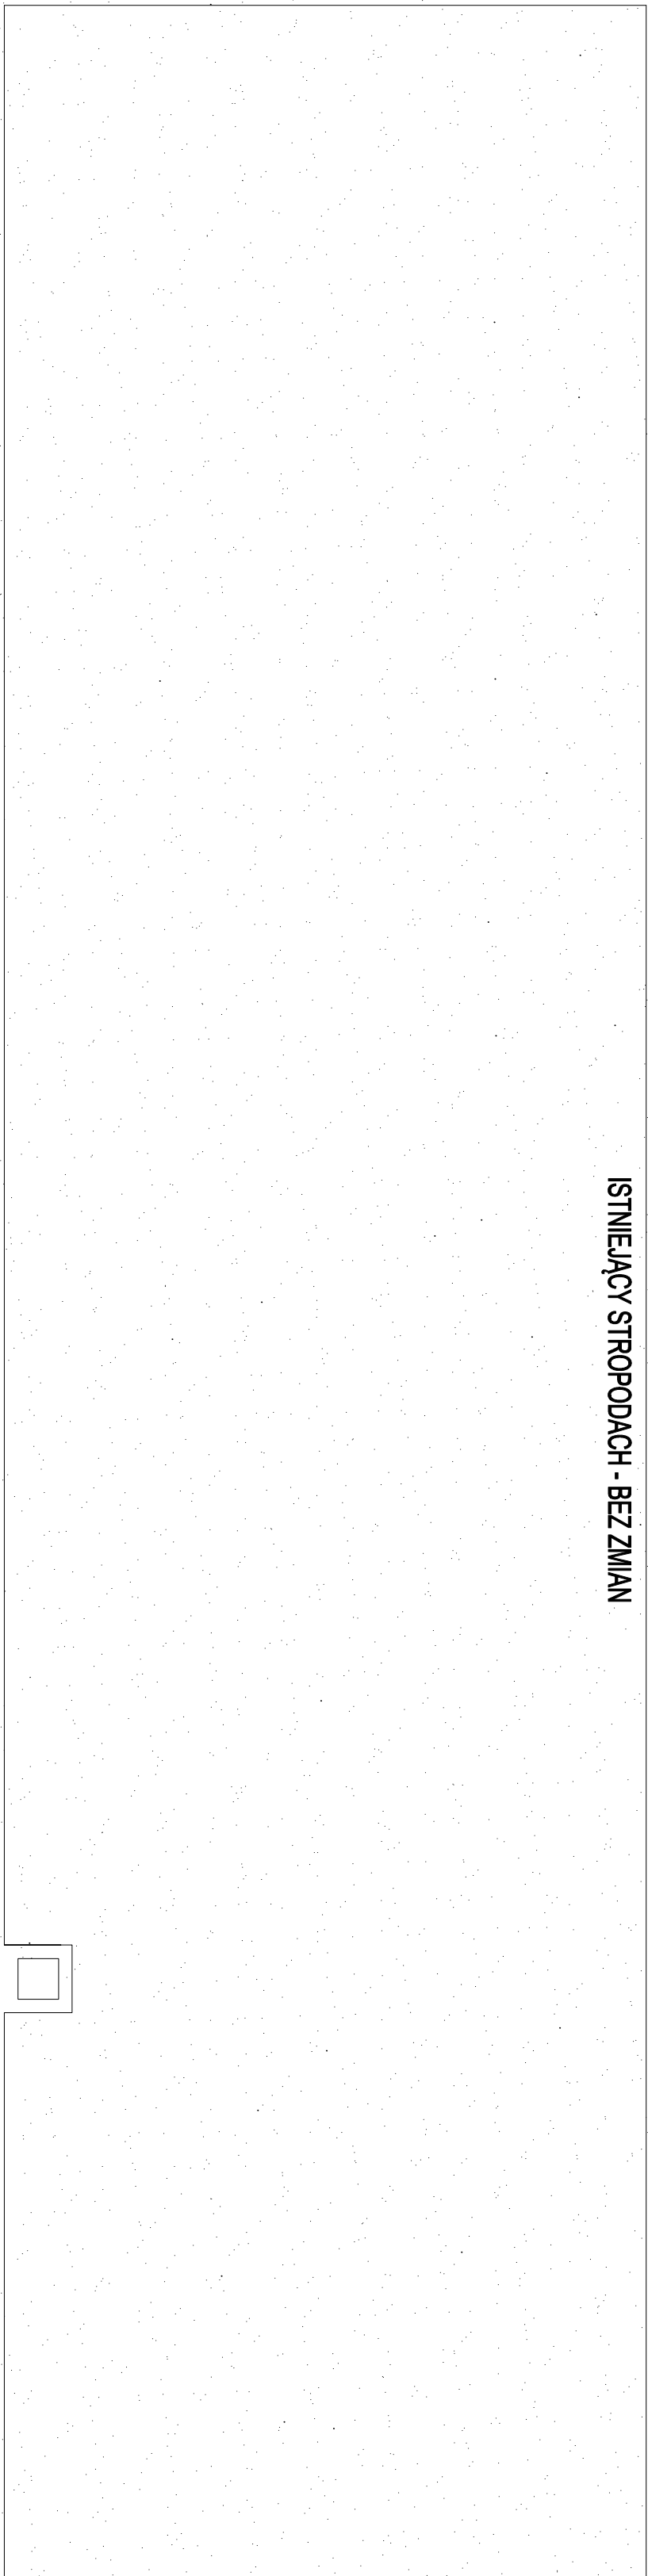

ISTNIEJĄCY STROPODACH - BEZ ZMIAN

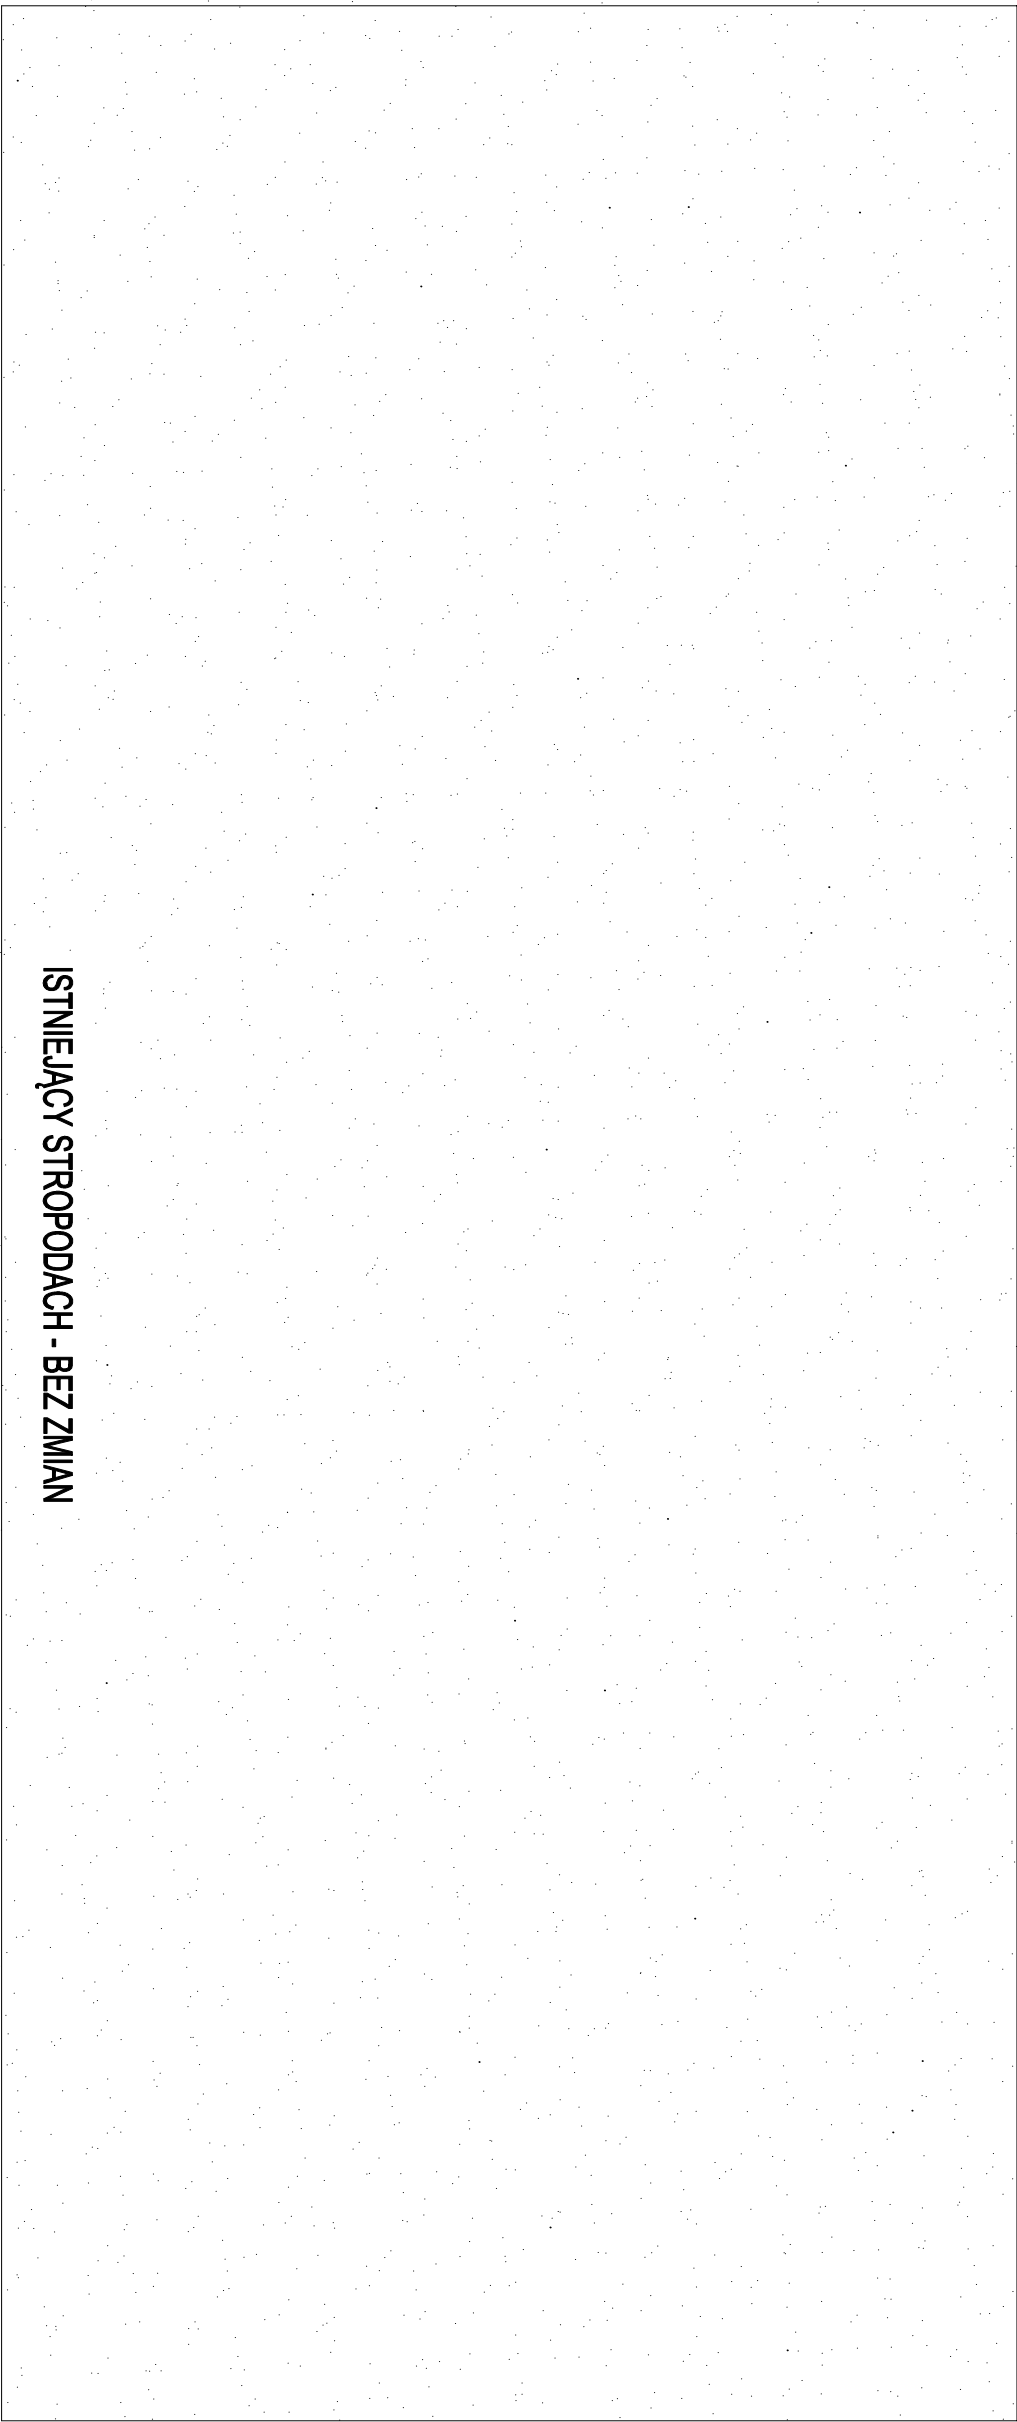


ISTNIEJĄCY STROPODACH - BEZ ZMIAN

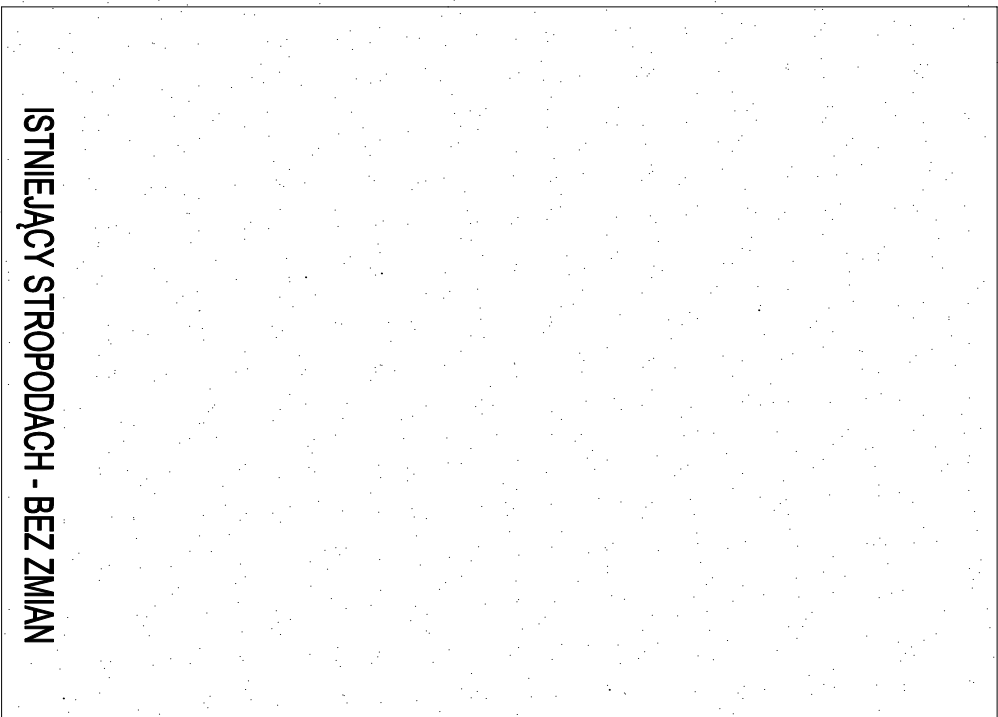

ISTNIEJĄCY STROPODACH - BEZ ZMIAN

WIENIEC ZEWNĘTRZNY KZE+P2

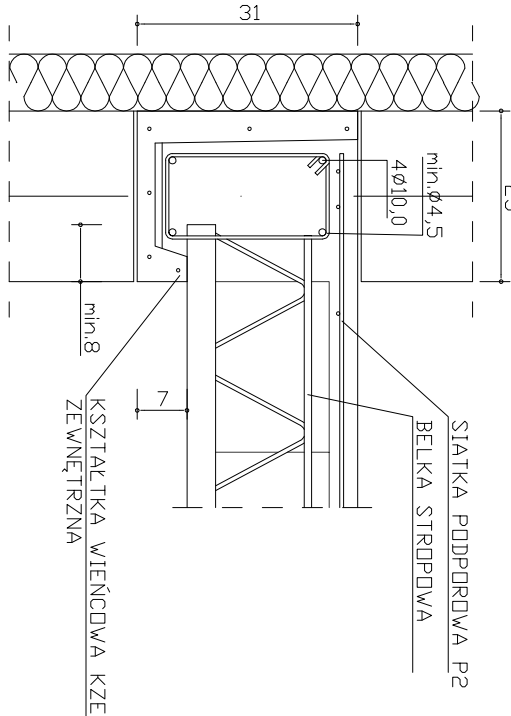


ELEMENTY PROJEKTOWE

UMIAGAL

1. Strop gęstożebrowy na belkach TERIVA wykonać zgodnie z instrukcją producenta.
Rysunek przedstawia propozycję rozmieszczenia przebiegających żebrow stropu TERIVA.
W razie potrzeby dostosować i zoptymalizować rozstaw podczas realizacji.

2. Belki stropowe opierać na słupkach żelbetonowych elementów przebiegających tzw. kształtek wieńcowych, które na ścianach skrajnych stanowią jednocześnie deskowanie trzozne wieńców stropowych

PRACOWNIA PROJEKTOWA KOWALSKI, mgr inż. Krzysztof Kowalski 63-200 JAROCIN, UL. KONWALOWA 2	
INWESTOR	GMINA JARACZEWO, UL. JAROCINSKA 1, 63-233 JARACZEWO
OBIEKT	PRZEBUDOWA I ROZBUDOWA BUDYNKU USŁUGOWEGO - SALI WIEŚKIEJ
ADRES BUDOWY	63-233 JARACZEWO, DZ. NR. 191, OBRĘB PANNIENKA
Tytuł rysunku	RZUT KONSTRUKCJI STROPU
BRANŻA PROJEKTU	Architektura
DATA WYKONANIA	09.2015
SKALA	1:50
NR RYSUNKU	8
ARCHITEKTURA	
mgr inż. arch. IZABELA WALCZAK-FIEC Jarocin, ul. Konwalew 25, 63-200 Jarocin, tel. 71 731 71 71 bez ograniczeń w sferze działalności nr ewid. 71517/P/2001	
SPRAWDZENIE ARCHITEKTURY w oparciu o: 20.01.2015	
mgr inż. arch. KRZYSZTOF KOWALSKI Jarocin, ul. Konwalew 25, tel. 71 731 71 71 bez ograniczeń w sferze działalności nr ewid. 71517/P/2001	
SPRAWDZENIE KONSTRUKCJI w oparciu o: 20.01.2015	
mgr inż. bud. PRZYSZARO KOWALSKI Jarocin, ul. Konwalew 25, tel. 71 731 71 71 bez ograniczeń w sferze działalności nr ewid. 71517/P/2001	

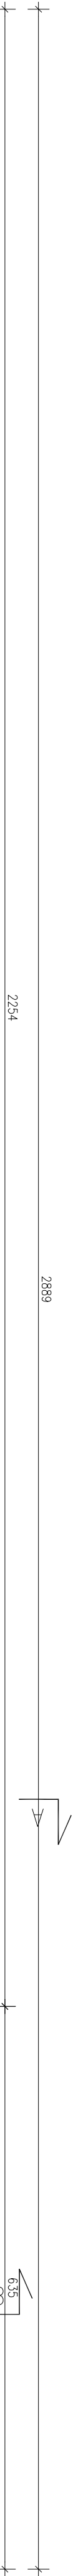

Istniejąca rura spustowa

ISTNIEJĄCA POŁAĆ DACHU - BEZ ZMIAN

Istniejąca rura spustowa


CZĘŚĆ PROJEKTOWANA

ISTNIEJĄCA POŁAĆ DACHU - BEZ ZMIAN


Istniejąca rura spustowa

ELEMENTY PROJEKTYWNE
ORYGINOWANIE Z METALOWEJ
RWINY DACHU Ø125, RURY SPUSTOWE Ø90


PRACOWNIA PROJEKTOWA KOWALSKI, mgr inż. Krzysztof Kowalski 65-200 JAROCIN, UL. KONWALOWA 2									
INWESTOR		GMINA JARACZEWO , UL. JAROCKA 1 , 63-233 JARACZEWO							
OBJEKT		PRZEBUDOWA I ROZBUDOWA BUDYNKU USŁUGOWEGO - SAU WIEŚKIEJ							
ADRES BUDOWY		63-233 JARACZEWO, DZ. NR. 191 , OBRĘB PANNENKA							
TYTUŁ RYSUNKU		RZUT POŁACI DACHOWEJ							
BRANŻA PROJEKTU	Architektura	DATA WYKONANIA	09 2015	SKALA	1:50	NR RYSUNKU	9		
	I konstrukcja								
ARCHITEKTURA									
mgr inż. arch. IZABELA WALCZAK-FIEC Jarocin, ul. Konwalew 25, 65-200 Jarocin, woj. wielkopolskie uprawnienia w szczególności do projektowania bez ograniczeń w szczególności architektonicznych nr ewid. 7151/1/P/2021					mgr inż. KRZYSZTOF KOWALSKI Jarocin, ul. Konwalew 2, tel. 062 747 25 88 projektowanie i wykonanie robót budowlanych bez ograniczeń w szczególności architektonicznych nr ewid. 7151/1/P/2021				
SPRAWDZENIE ARCHITEKTURY w trybie art. 20 ust. 2 prawa bud.					SPRAWDZENIE KONSTRUKCJI w trybie art. 20 ust. 2 prawa bud.				
mgr inż. arch. MAŁGORZATA GRABKA - DOLATA upr. budowa do projektowania bez ograniczeń w szczególności architektonicznych nr ewid. 5176/1/P/2021					mgr inż. PRZYSZARO KOWALSKI Jarocin, ul. Konwalew 2, tel. 062 747 25 88 projektowanie i wykonanie robót budowlanych bez ograniczeń w szczególności architektonicznych nr ewid. 5176/1/P/2021				

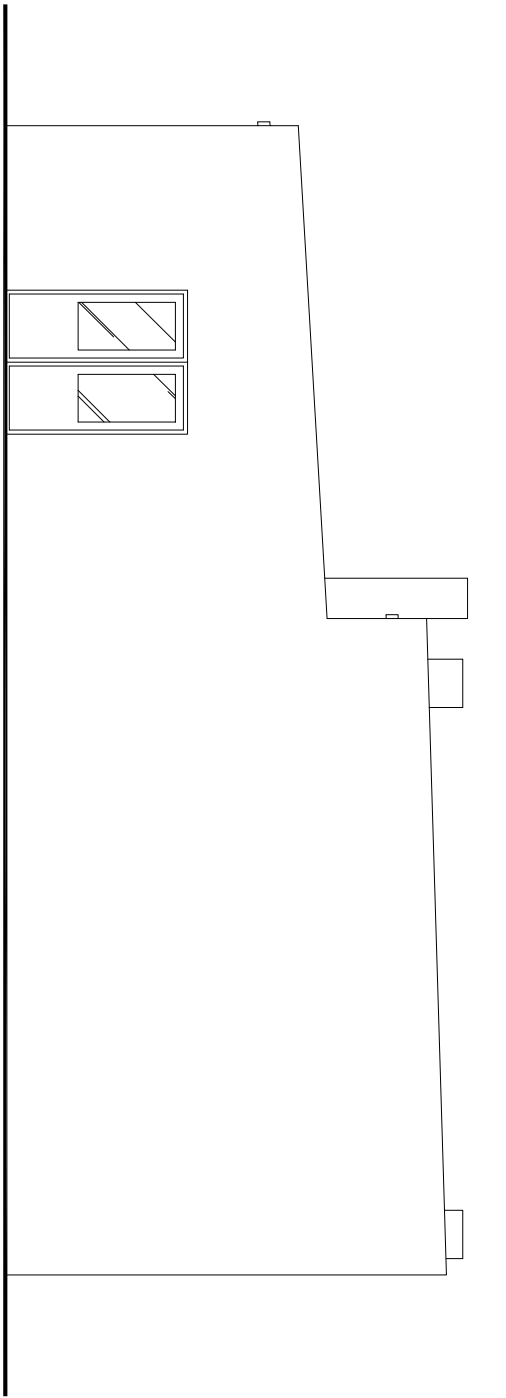


ELEWACJA TYLNA

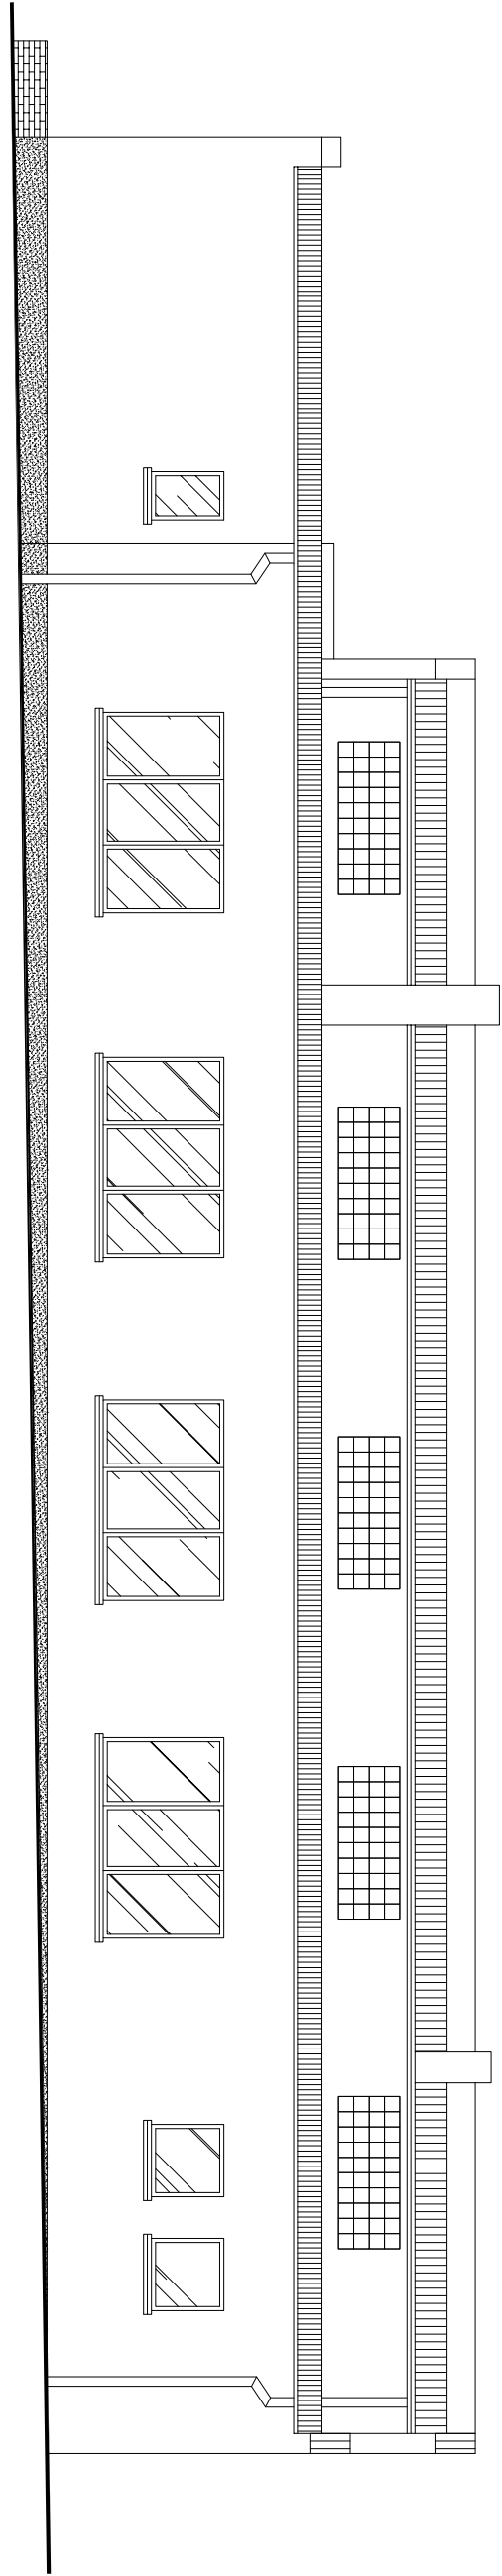

ELEWACJA BOCZNA

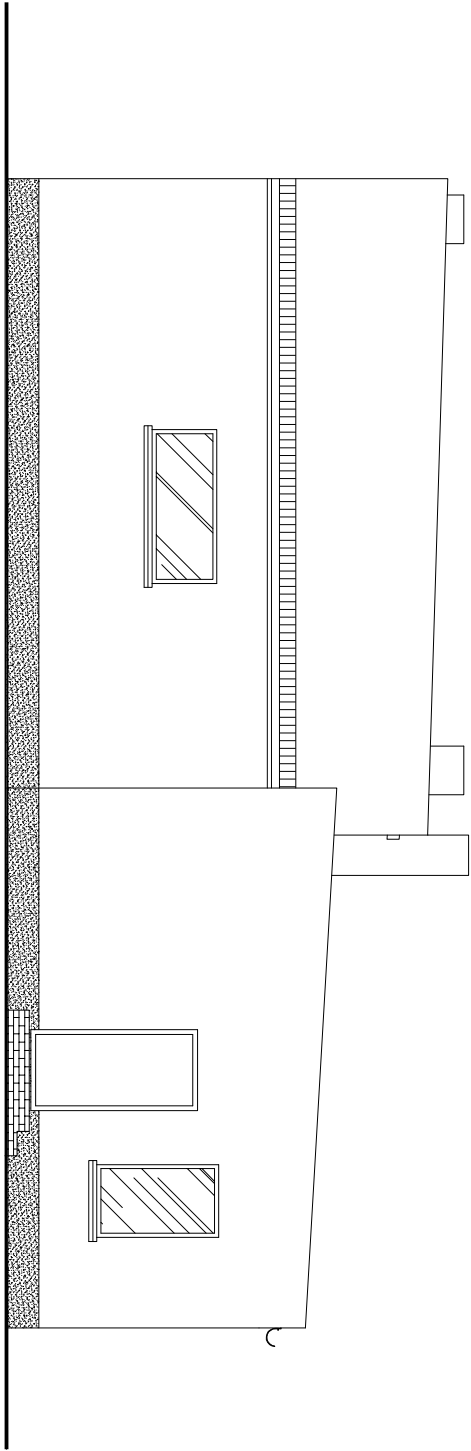

ELEWACJA FRONTOWA

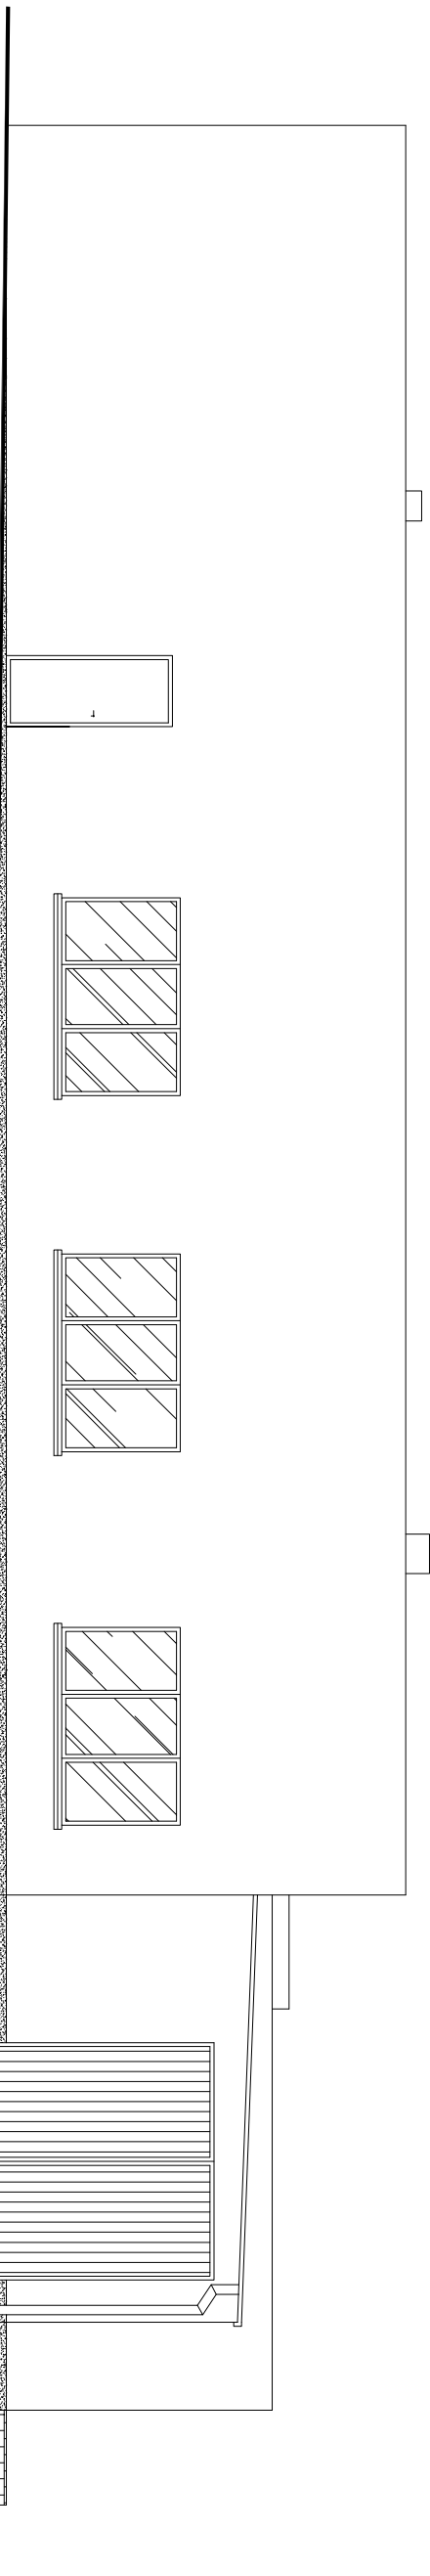

ELEWACJA BOCZNA

PRACOWNIA PROJEKTOWA KOWALSKI, mgr inż. Krzysztof Kowalski 63-200 JAROCIN, UL. KONWALIOWA 2									
INWESTOR		GMINA JARACZEWO , UL. JAROCIŃSKA 1 , 63-233 JARACZEWO							
OBIEKT		PRZEBUDOWA I ROZBUDOWA BUDYNKU USŁUGOWEGO – SALI WIEJSKIEJ							
ADRES BUDOWY		63-233 JARACZEWO, DZ. NR. 191 , OBRĘB PANIENKA							
TYTUŁ RYSUNKU		ELEWACJE							
BRANŻA PROJEKTU	Architektura i konstrukcja	DATA WYKONANIA	09.2015		SKALA RYSUNKU	1:100	NR RYSUNKU	10	
ARCHITEKTURA					KONSTRUKCJA				
mgr inż. arch. IZABELA WALCZAK-TEC Jarocin, ul. Kowalew 25. uprawnienia budowlane do projektowania bez ograniczeń w specjności architektonicznej nr ewid. 1313/17/2011					mgr inż. KRZYSZTOF KOWALSKI Jarocin, ul. Kowalew 25. uprawnienia budowlane do projektowania bez ograniczeń w specjności architektonicznej nr ewid. 0080/09/PCN/06				
SPRAWDZENIE ARCHITEKTURY w trybie art. 20 ust. 2 prawa bud.					SPRAWDZENIE KONSTRUKCJI w trybie art. 20 ust. 2 prawa bud.				
mgr inż. arch. MAŁGOLENA GRALIŃSKA – DOŁATA bez ograniczeń w specjności architektonicznej nr ewid. 54/PCN/099/2011					inż. bud. RYSZARDO KOWALSKI upr. proj. w spec. konstr. bud. WP/60/233/01/Upr. UAN-638/16/89 Jarocin, ul. Kowalew 12, tel. 717 14 159				