


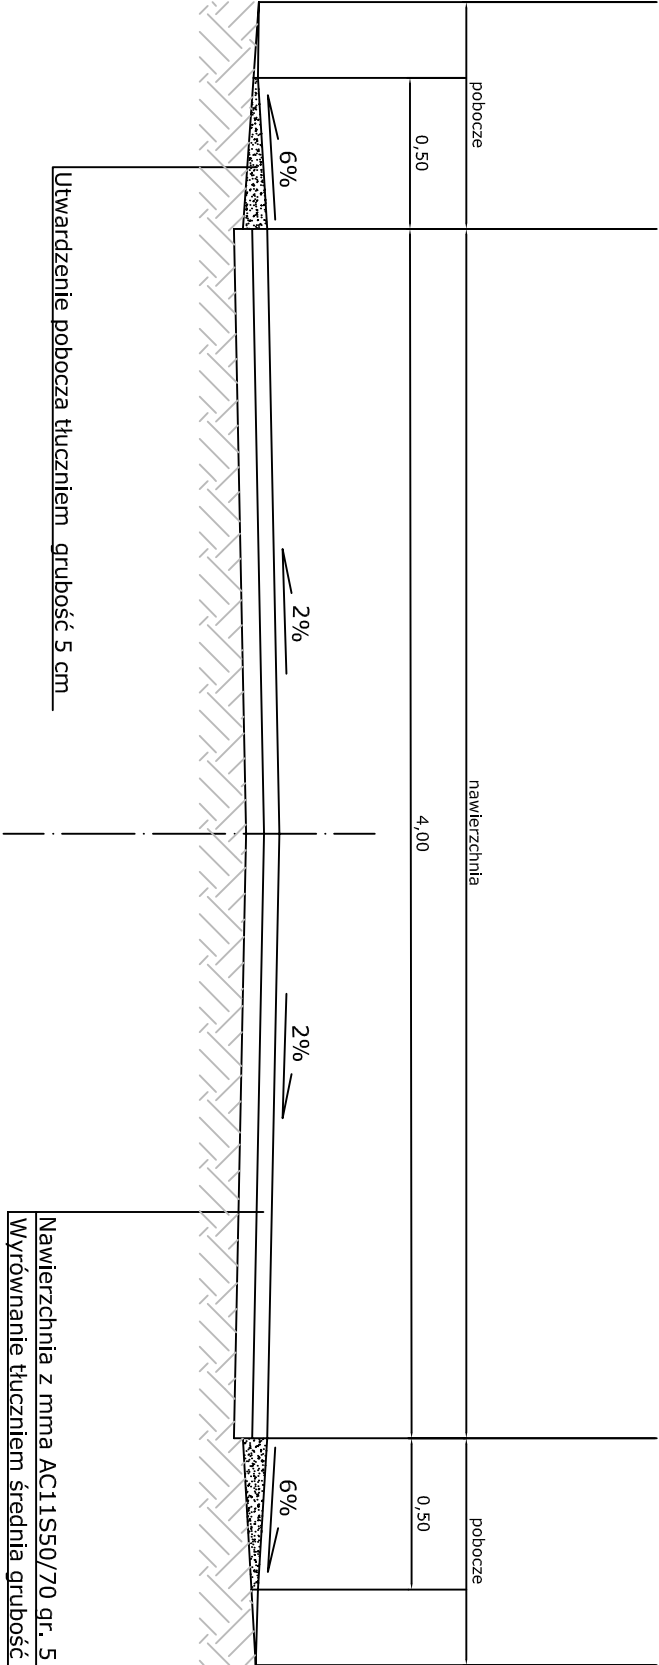

--	--	--

Investor:	Gmina Jaraczewo ul. Jarocińska 1 63-233 Jaraczewo	
-----------	---	--

Tytuł zadania:	Przebudowa drogi łobez - Panienka	
----------------	-----------------------------------	--

Opracował: Kostorkiewicz Wiesław upr. proj. nr 1760/94Lo	Przekrój normalny	Skala 1:25
--	-------------------	------------