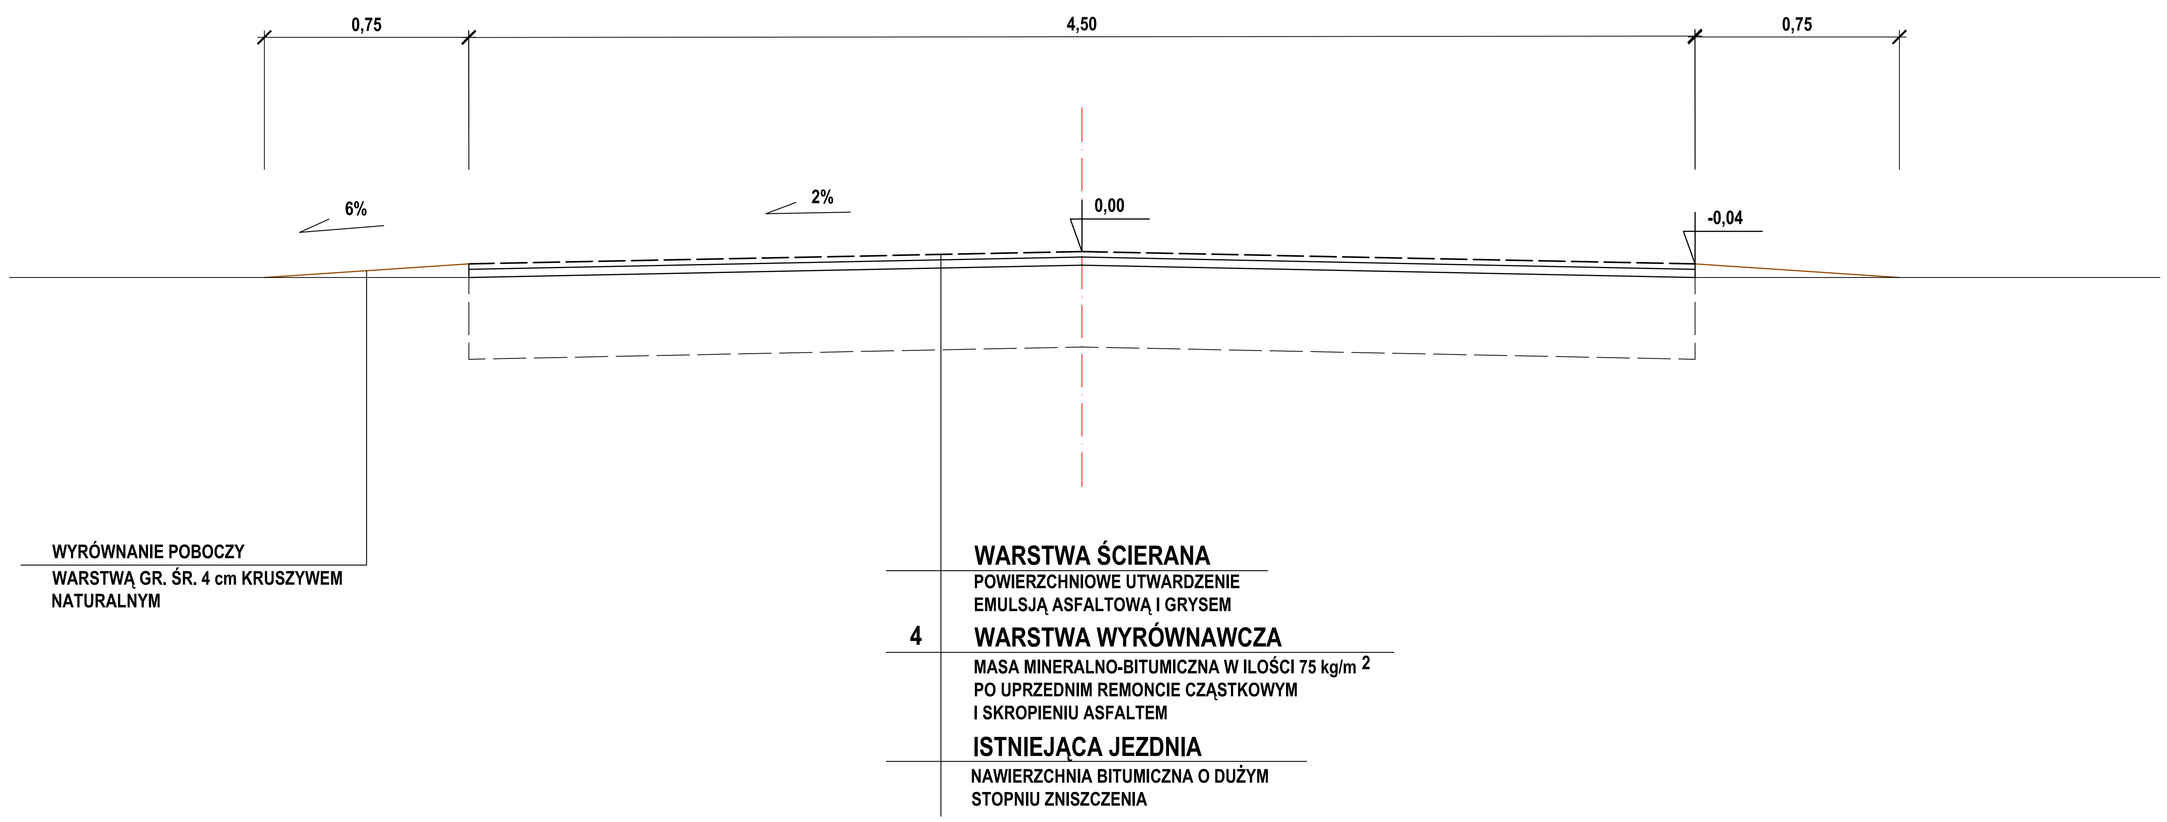

NAZWA RYSUNKU

PRZEKRÓJ NORMALNY

NAZWA OBIEKTU

PRZEBUDOWA DROGI GMINNEJ
W MIEJSCOWOŚCI GÓRA - UL.SPÓŁDZIELCZA

PROJEKTANT	Ireneusz Ignaszak		NR RYSUNKU	3
OPRACOWAŁ	Paweł Ignaszak		SKALA	1:20
SPRAWDZIŁ	Andrzej Tomaszewski		DATA	03.2009