


I.

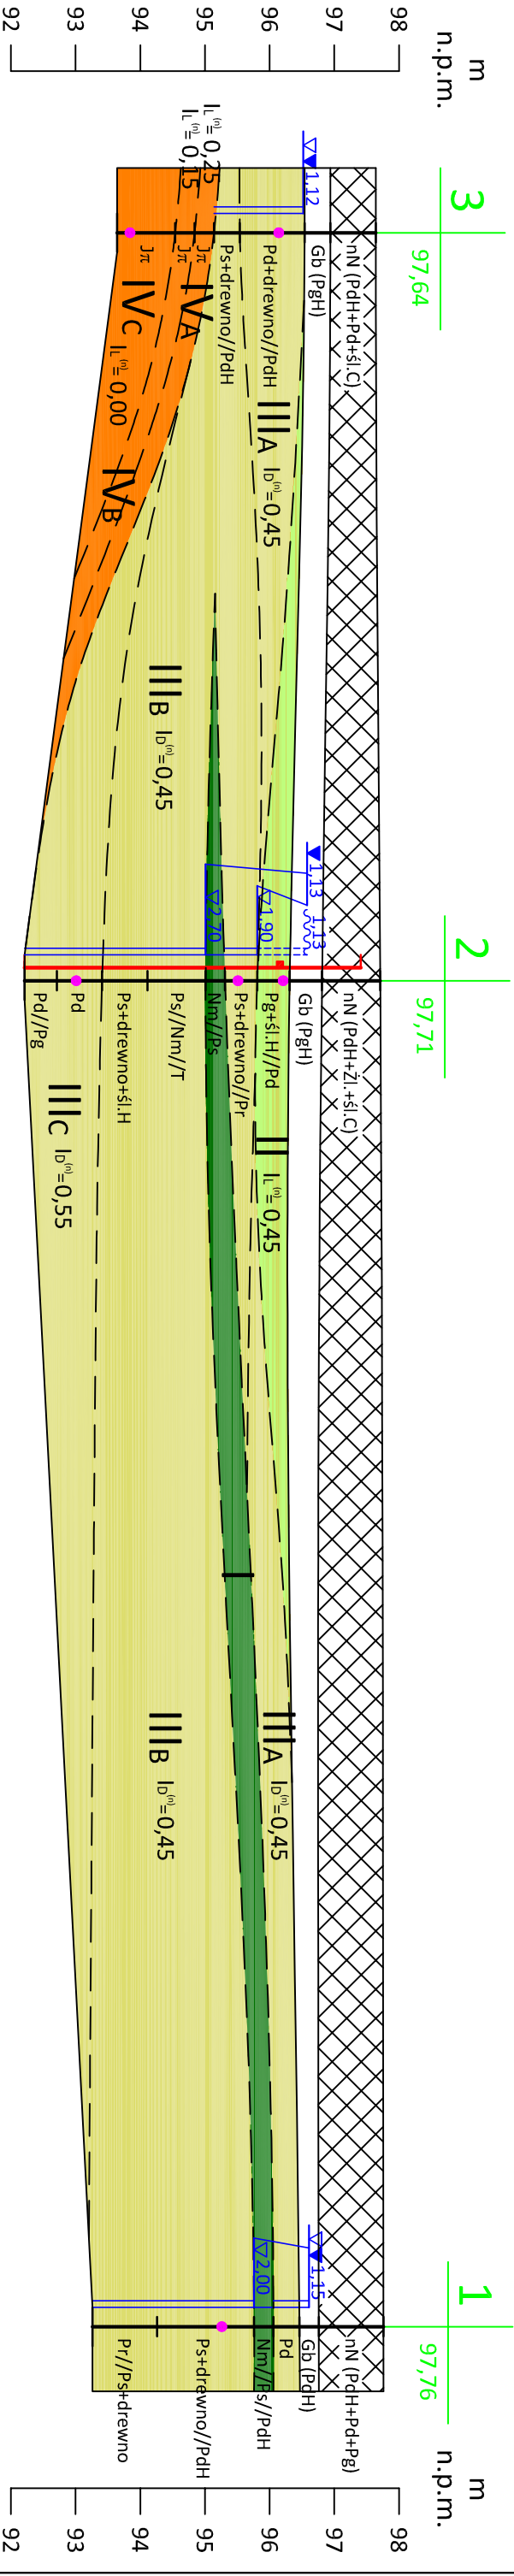

Obiekt	JARACZEWO, ul. Jarocińska, pow. Jarociński - działka nr 723			
Rodzaj opracowania	Opinia geotechniczna			
Treść	Przekrój geotechniczny I			
Opracował	mgr Michał Kasprzak	Data	05.2017 r.	Skala
				1:100 pion.
				1:100 poz.
				Nr archiw.

