SIEC WODOCIAGOWA
RUROCIĄG " A "

SKALA 1 : 100/1000

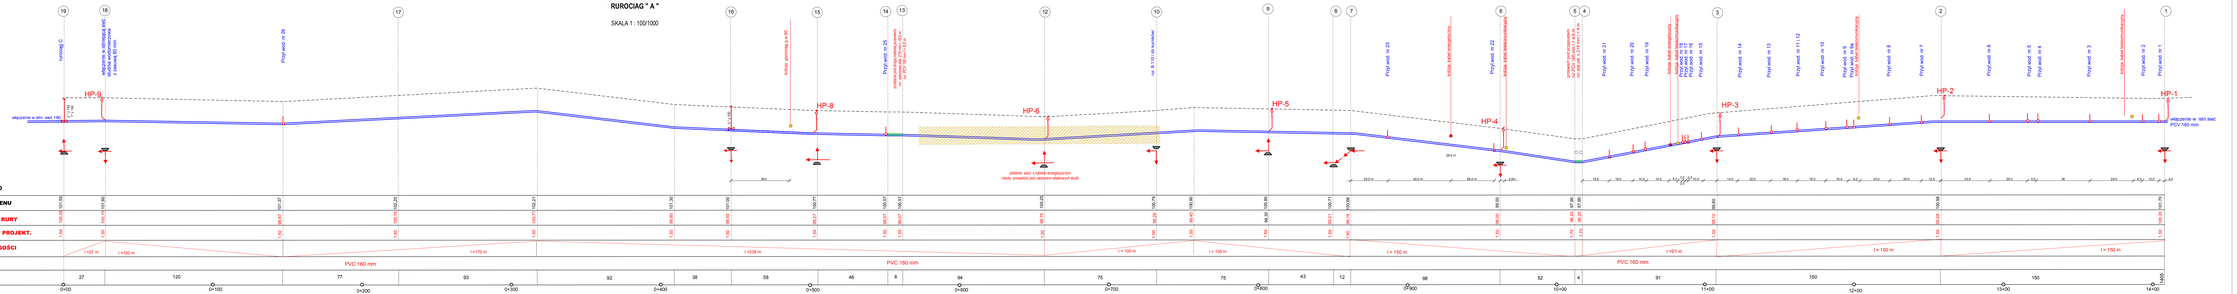

PRZEDSIĘBIORSTWO INŻYNIERII I HANDLU SP. Z O.O. 42-700 LUBLINIEC ul. 3 MAJA 1 TEL. 34 / 356 12 00	
Zlecenodawca:	**PROJEKT BUDOWLANY**
Obiekt:	**WYTYCZNA SIECI WODOCIĄGOWYCH**
Temat:	**PROFIL PODŁUŻNY WODOCIĄGU A**
Projektował:	mgr inż. j. ryfak uprawnienia
Adres budowy:	Lt. JAWACZENICA - GOŚA
Skala 1 : 100/1000	
Autor dporu:	D. Skowrońska
Skala 1 : 500/200	
Sprawdzający:	mgr. Janusz Dobrowolski
Rys. nr: 4	