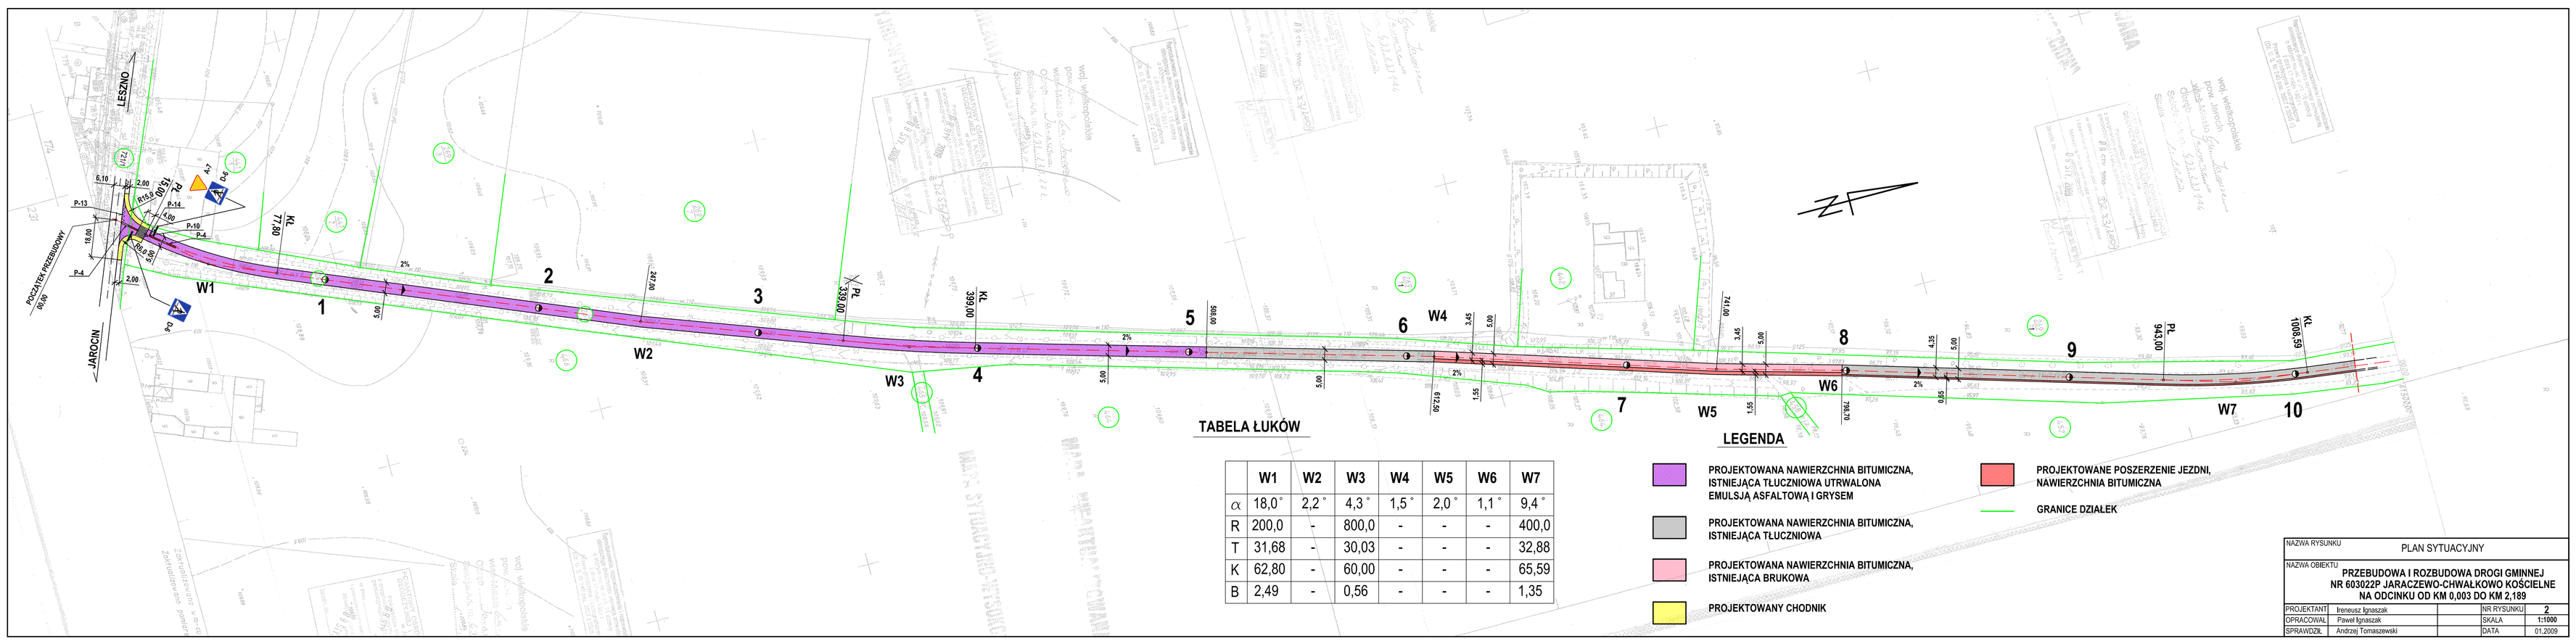

TABELA ŁUKÓW

	W1	W2	W3	W4	W5	W6	W7
α	18,0°	2,2°	4,3°	1,5°	2,0°	1,1°	9,4°
R	200,0	-	800,0	-	-	-	400,0
T	31,68	-	30,03	-	-	-	32,88
K	62,80	-	60,00	-	-	-	65,59
B	2,49	-	0,56	-	-	-	1,35

LEGENDA

- PROJEKTOWANA NAWIERZCHNIA BITUMICZNA, ISTNIEJĄCA TŁUCZNIOWA UTRWALONA EMULSJĄ ASFALTOWĄ I GRYSEM
- PROJEKTOWANA NAWIERZCHNIA BITUMICZNA, ISTNIEJĄCA TŁUCZNIOWA
- PROJEKTOWANA NAWIERZCHNIA BITUMICZNA, ISTNIEJĄCA BRUKOWA
- PROJEKTOWANY CHODNIK
- PROJEKTOWANE POSZERZENIE JEZDNI, NAWIERZCHNIA BITUMICZNA
- GRANICE DZIAŁEK

NAZWA RYSUNKU	PLAN SYTUACYJNY			
NAZWA OBIEKTU	PRZEBUDOWA I ROZBUDOWA DROGI GMINNEJ NR 603022P JARACZEWO-CHWAŁKOWO KOŚCIELNE NA ODCINKU OD KM 0,003 DO KM 2,189			
PROJEKTANT	Ireneusz Ignaszak		NR RYSUNKU	2
OPRACOWAŁ	Paweł Ignaszak		SKALA	1:1000
SPRAWDZIŁ	Andrzej Tomaszewski		DATA	01.2009