




**ZEKRÓJ ① - ①**

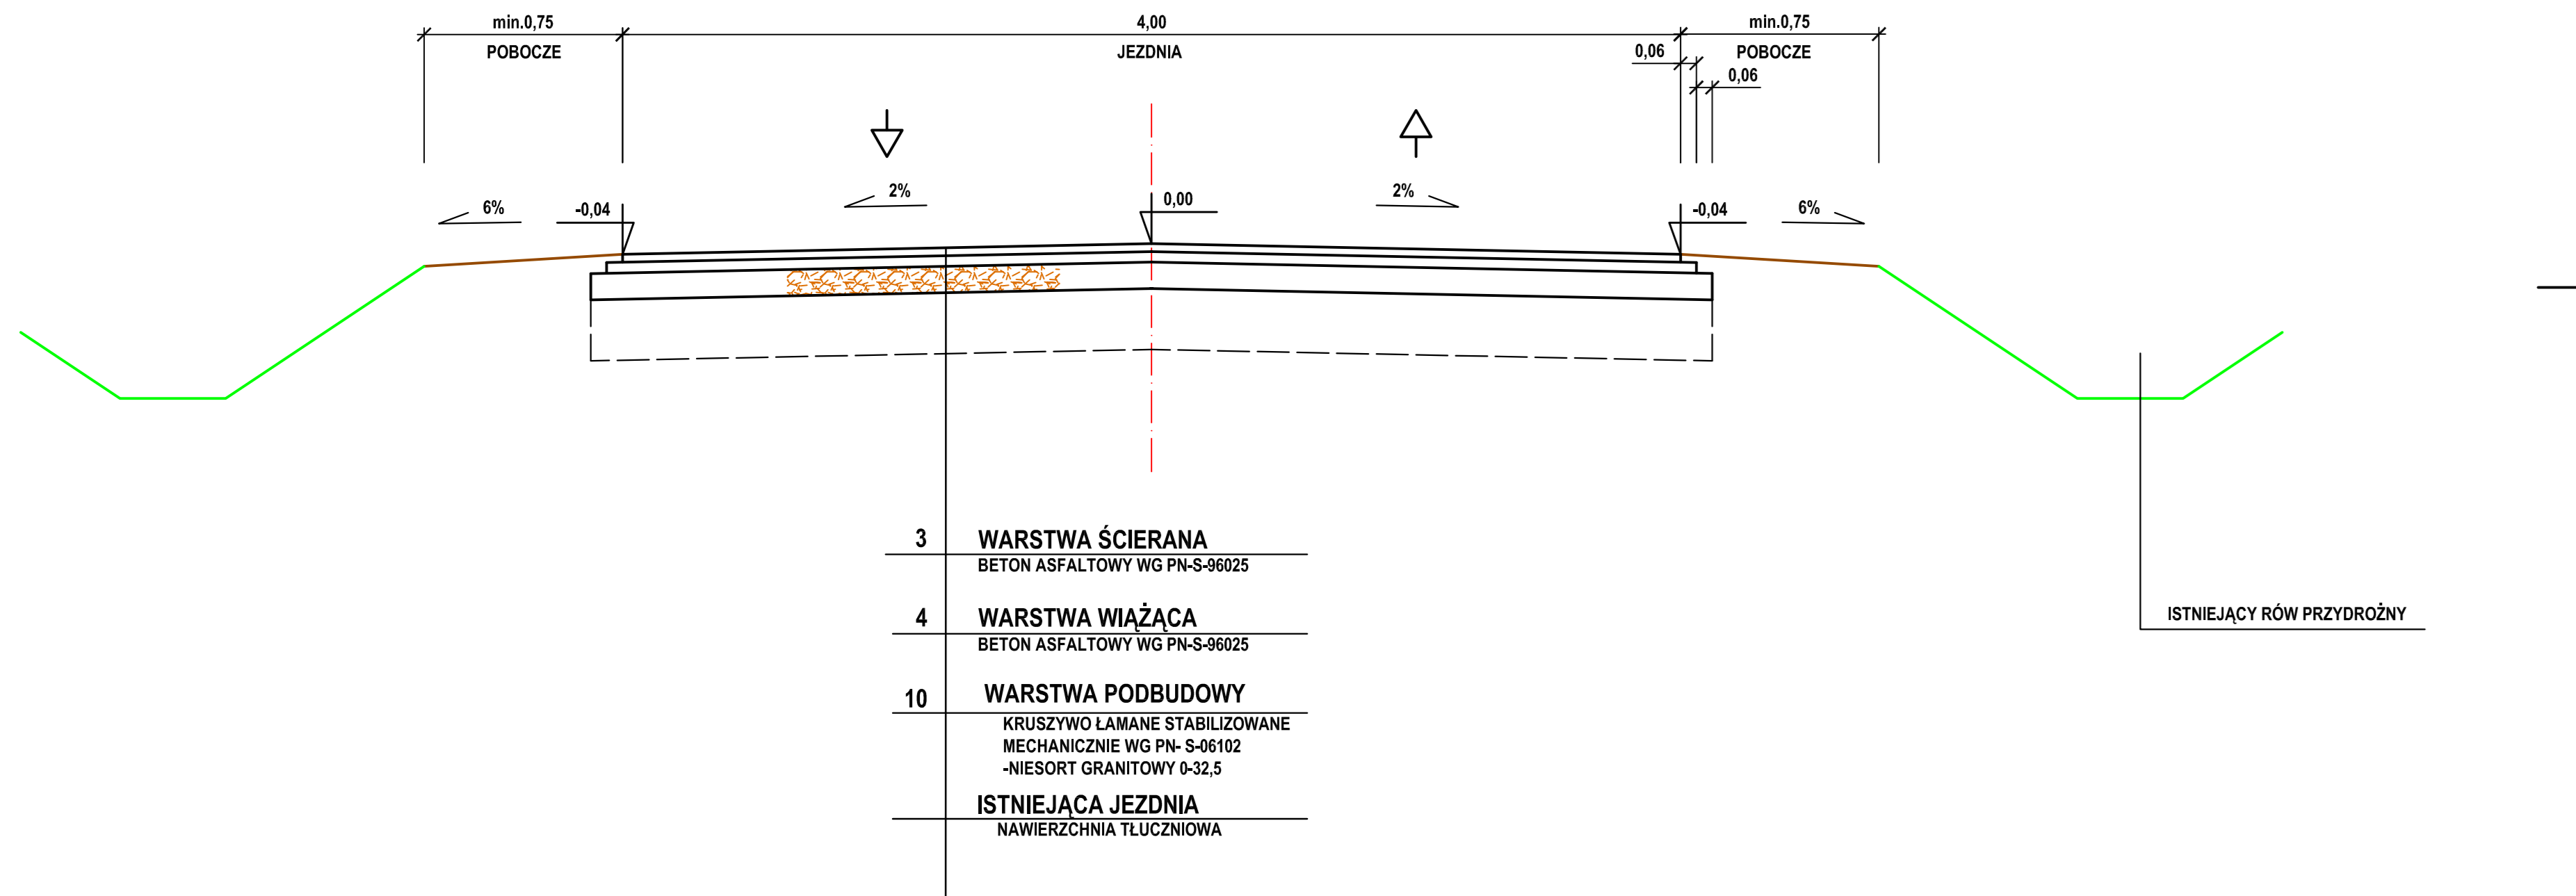


**PRZEKRÓJ ② - ②**

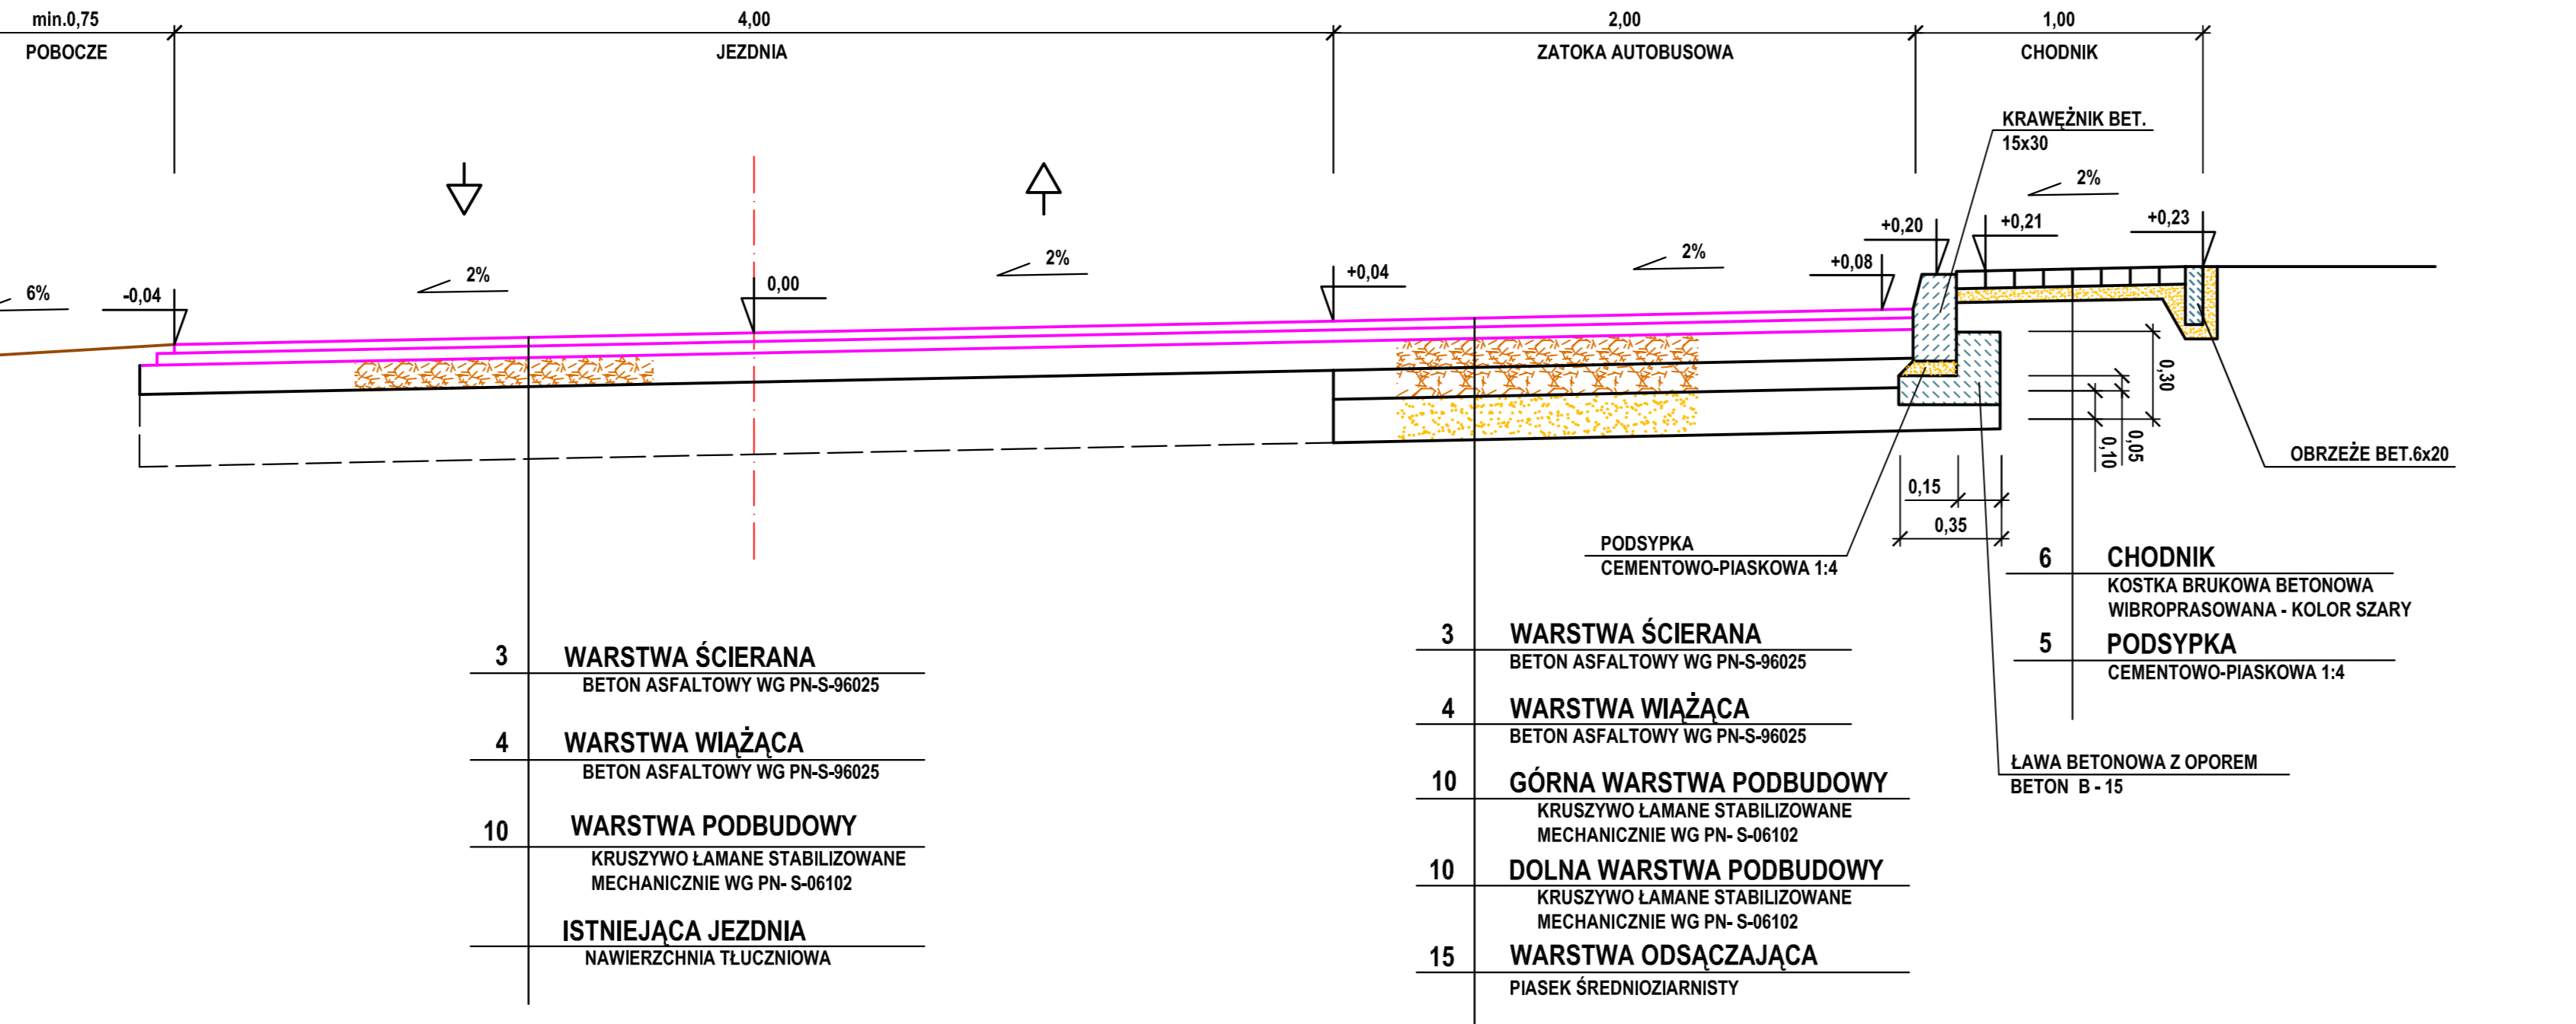

**PRZEKRÓJ ③ - ③**

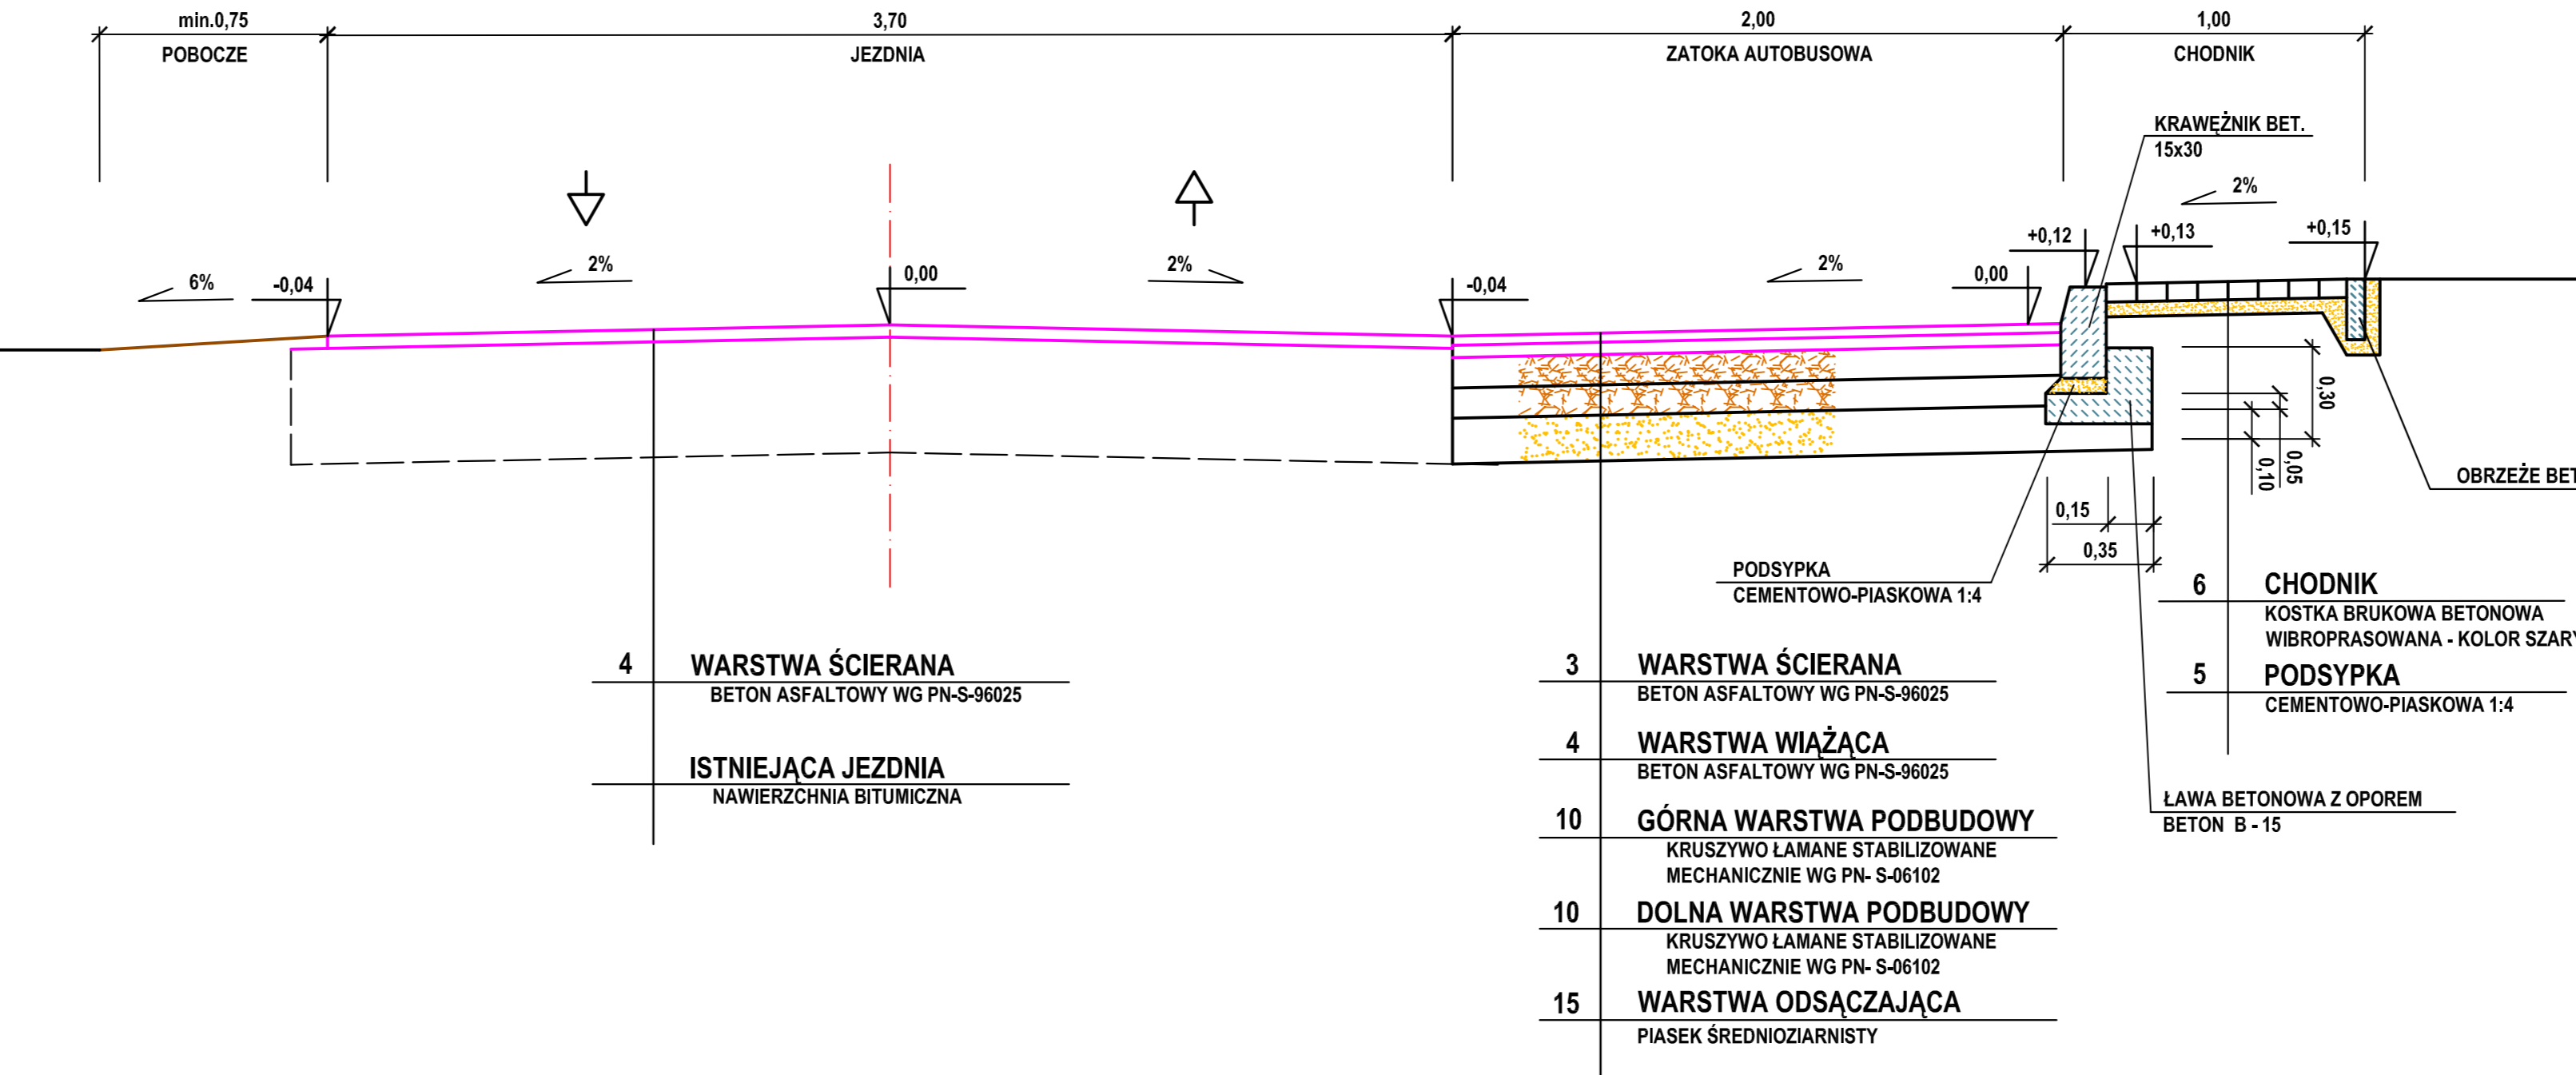

**PRZEKRÓJ ④ - ④**

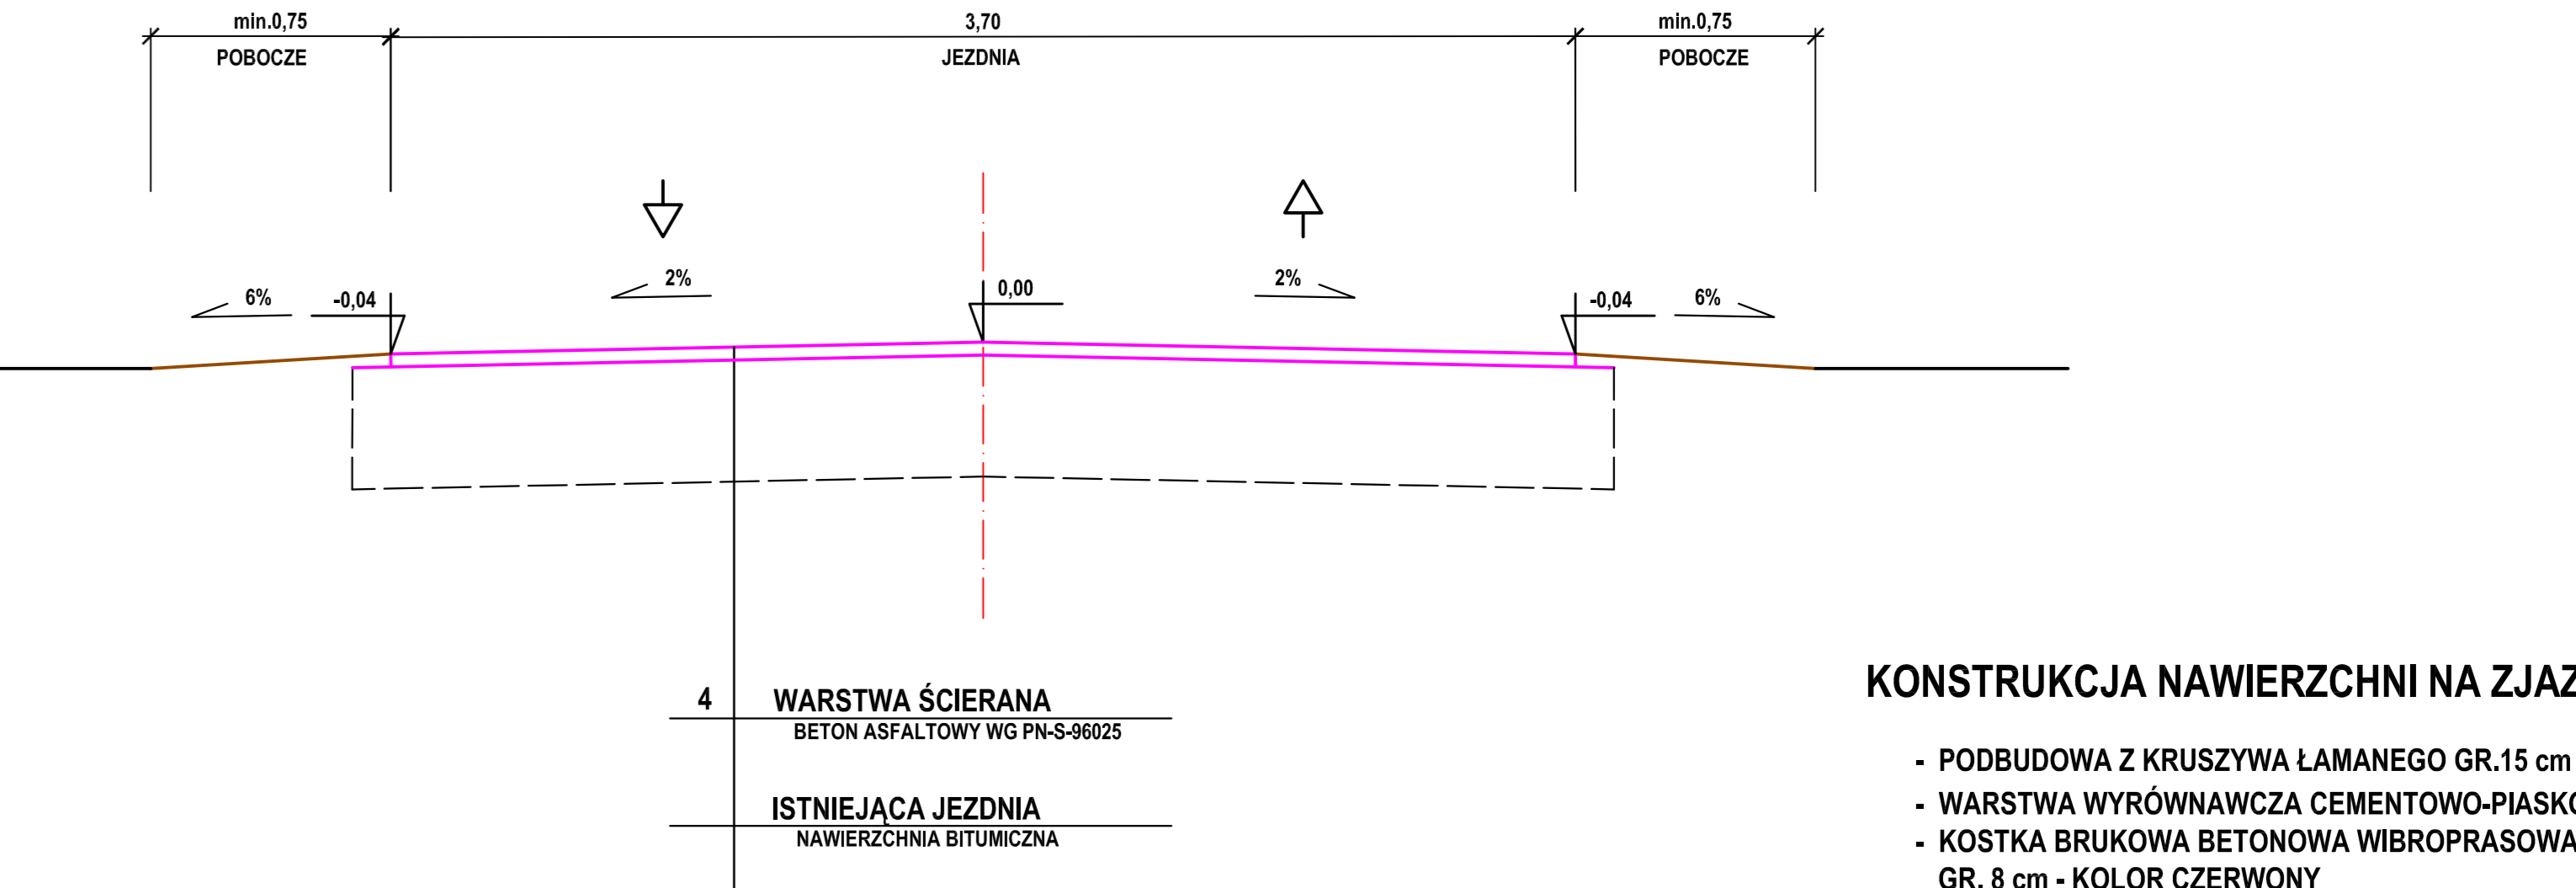

## KONSTRUKCJA NAWIERZCHNI NA ZJAZDACH PRZESZ CHODNIK

- PODBUDOWA Z KRUSZYWA ŁAMANEGO GR.15 cm
- WARSTWA WYRÓWNAWCZA CEMENTOWO-PIASKOWA 1:4 GR. 5 cm
- KOSTKA BRUKOWA BETONOWA WIBROPRASOWANA GR. 8 cm - KOLOR CZERWONY

NAZWA RYSUNKU		PRZEKROJE NORMALNE	
NAZWA OBIEKTU		<b>REMONT DROGI GMINNEJ NR 611021 P GOLA - SKOKÓWKO</b>	
PROJEKTANT	Ireneusz Ignaszak	NR RYSUNKU	
OPRACOWAŁ	Paweł Ignaszak	SKALA	1:
SPRAWDZIŁ	Andrzej Tomaszewski	DATA	08.