



km 0+000 - 0+045

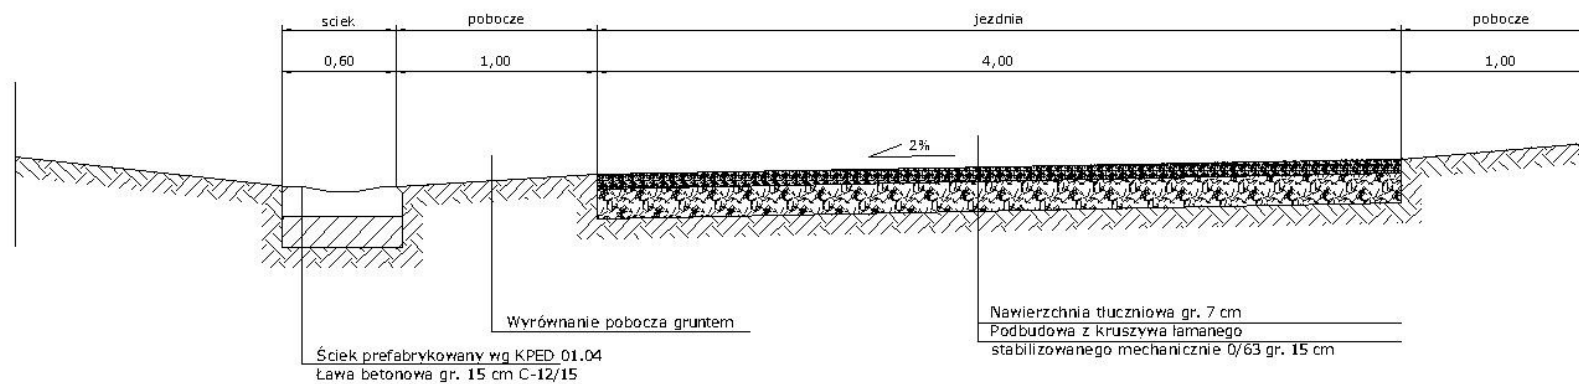

km 0+045 - 0+380

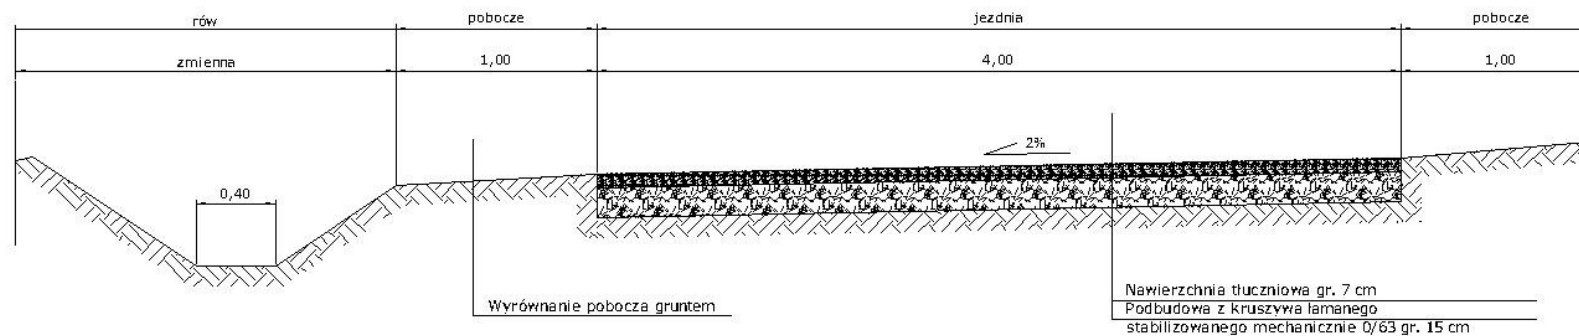

|                 |                                   |             |          |                |
|-----------------|-----------------------------------|-------------|----------|----------------|
| Projektant:     | Wiesław Kostorkiewicz             | Data:       | Podatki: | Skala:         |
| Nr. pozwolenia: | 1760/94/Lo                        | lipiec 2011 |          | P.B.           |
| Opis:           | Przebudowa drogi gminnej w m.Gola |             |          | Skala: 1:25    |
| Tytuł projektu: | Przekroje normalne                |             |          | Nr. rysunku: 2 |