


PRZEPOMPOWNIA ŚCIEKÓW

Pp1

PORĘBA

Szkic sytuacyjny

1 : 100

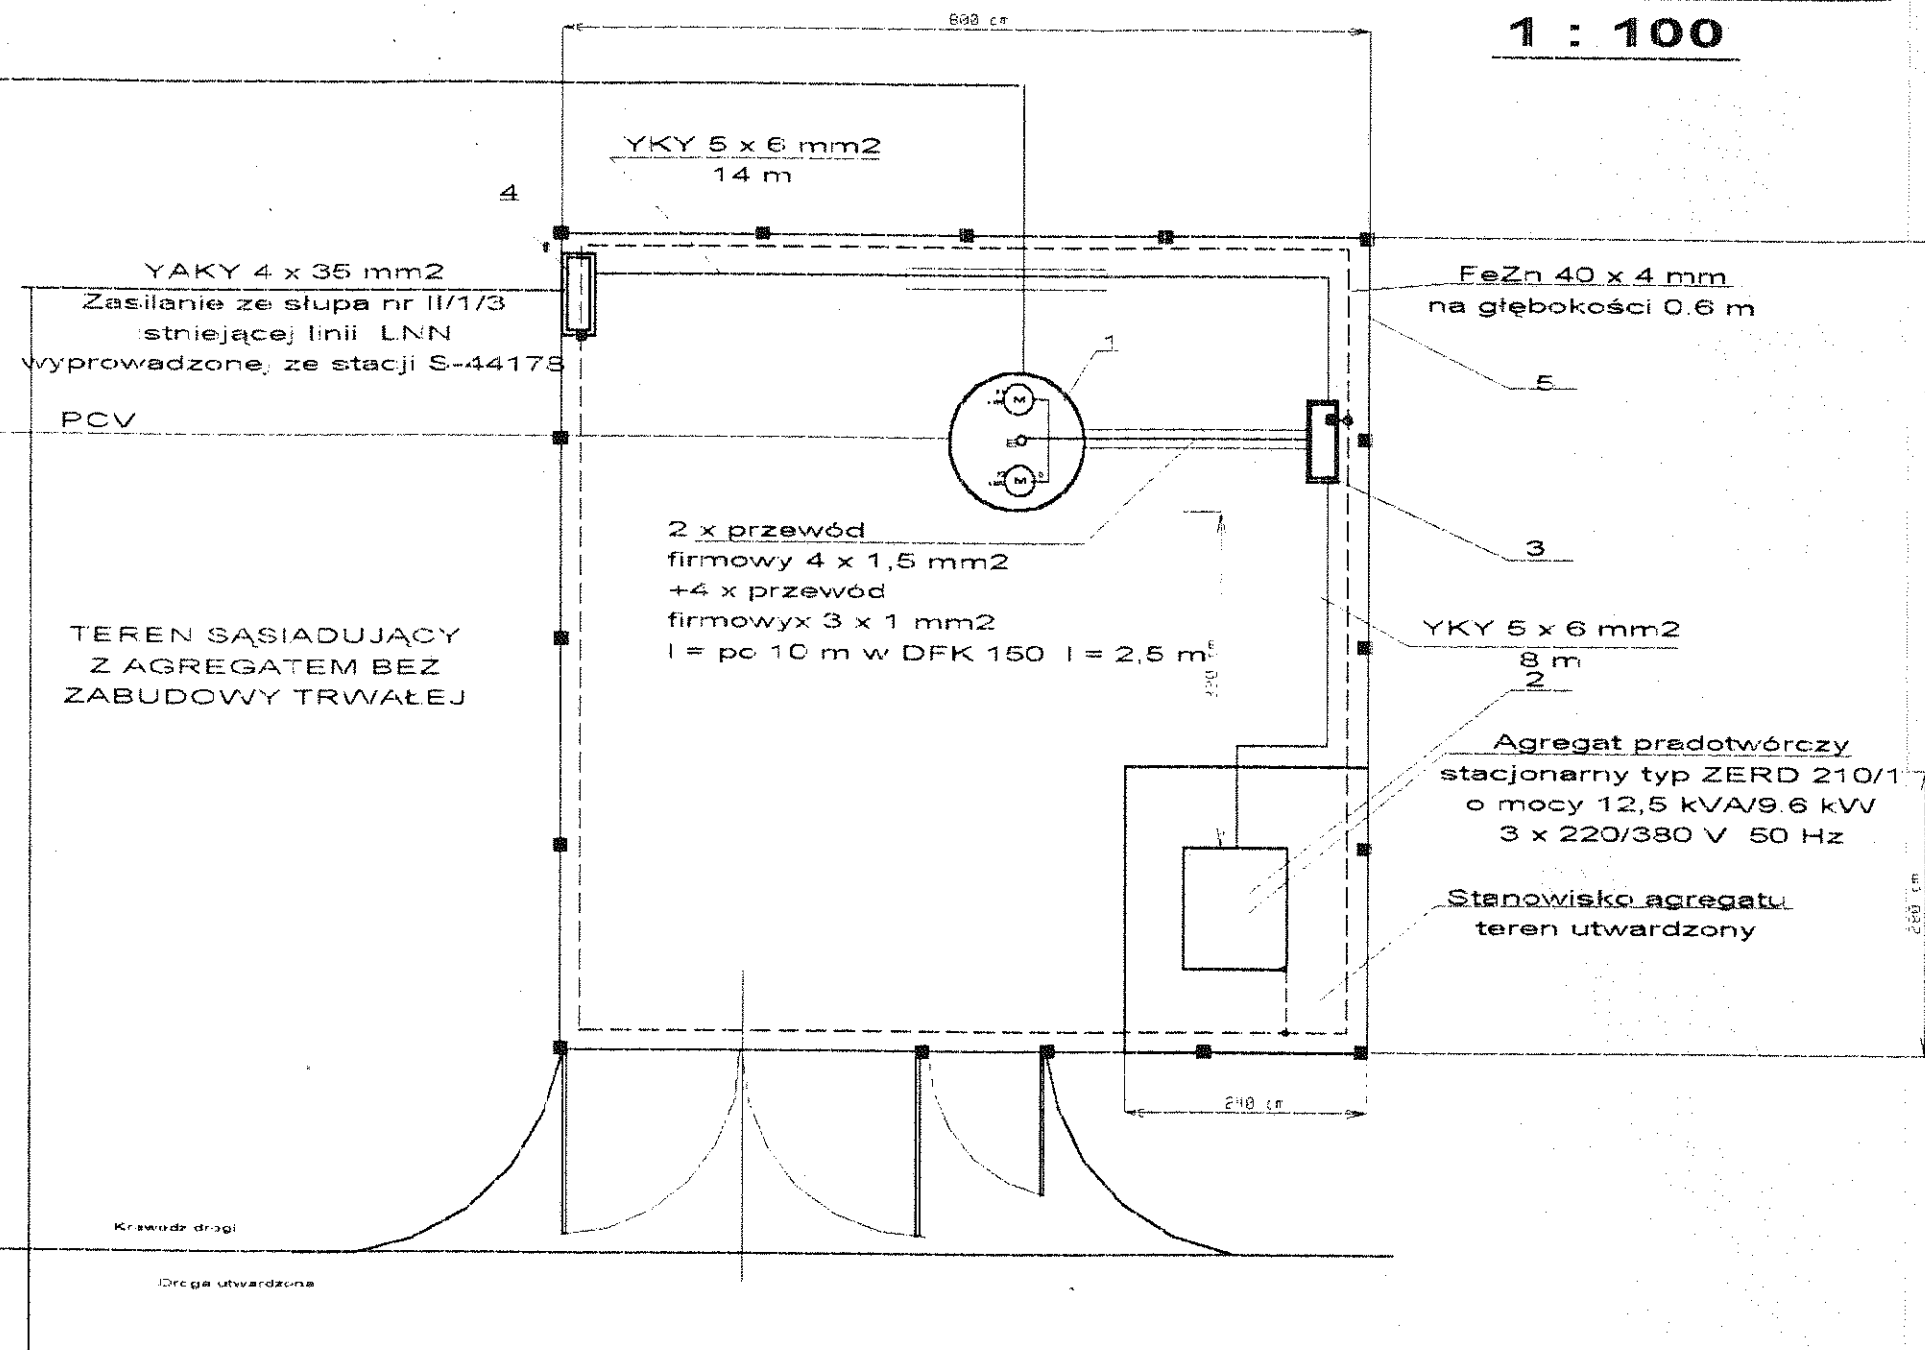

1. Pompownia
2. Stanowisko agregatu stacjonarnego
3. Szafka sterownicza firmowa w obudowie f-my H. Sypniewski OP 85 F + OP 85 D
4. Złącze kablowe ZR+TL z pomiarem w obudowie f-my H. Sypniewski OP 33 F + OP 34 D
5. Ogrodzenie z siatki plecionej

BIPROWOD					ZASTRZEGA SIĘ PRAWA AUTORSKIE
BIURO PROJEKTOW I REALIZACJI OBIEKTÓW GOSPODARSTWA WODNOSPRAWNOŚCI 22-410 WROCŁAW UL. BŁOCZKOWSKA 18 SPÓŁKA Z O.O.					
	IMIĘ I NAZWISKO	NR UPRAWNIEN	DATA	PÓDPIS	Nr. PROJEKTU
PROJEKTANT	mgr inż. E. Sułkowski	5/89/UW	07-2000	<i>[Signature]</i>	912
OPRACOWAŁ	inż. L. Szlachetka	521/63	07-2000	<i>[Signature]</i>	STADIUM
KREŚLIŁ					PW
SPRAWDZIŁ	inż. F. Marchalik	59/75Wn	07-2000	<i>[Signature]</i>	CZĘŚĆ
DYR. TECHN.	mgr inż. W. Duszka	62/88/UW	07-2000	<i>[Signature]</i>	ELEKTRYCZNA
INWESTYCJA	KANALIZACJA SANITARNA GMINY JARACZEWO				Nr. Arch. Rys.
OBIEKT/TEMAT	WSIEJARACZEWO, WOJCIECHOWO, ŁOWECICE, PORĘBA				48186
PODZIAŁKA	RYSUNEK SZKIC SYTUACYJNY PRZEPOMPOWNI ŚCIEKÓW Pp1				Nr. Rys.
1 : 100					E-18/24