

PRZEPOMPOWNIA ŚCIEKÓW

PL 1

ŁOWĘCICE

Szkic sytuacyjny

1 : 100


TEREN SĄSIADUJĄCY
Z AGREGATEM BEZ
ZABUDOWY TRWAŁEJ

Agregat prądotwórczy
stacjonarny typ ZERD 210/1
o mocy 12.5 kVA/9.6 kW
3 x 220/380 V 50 Hz

Stanowisko agregatu
Teren utwardzony

OZNACZENIA

1. Pompownia
2. Stanowisko agregatu stacjonarnego
3. Szafka sterownicza firmowa
w obudowie f-my H. Sypniewski
OP 85 F + OP 85 D
4. Złącze kablowe z pomiarem
ZR+TL w obudowie H. Sypniewski
OP 33 E + OP 33 D
5. Ogrodzenie z siatki plecionej

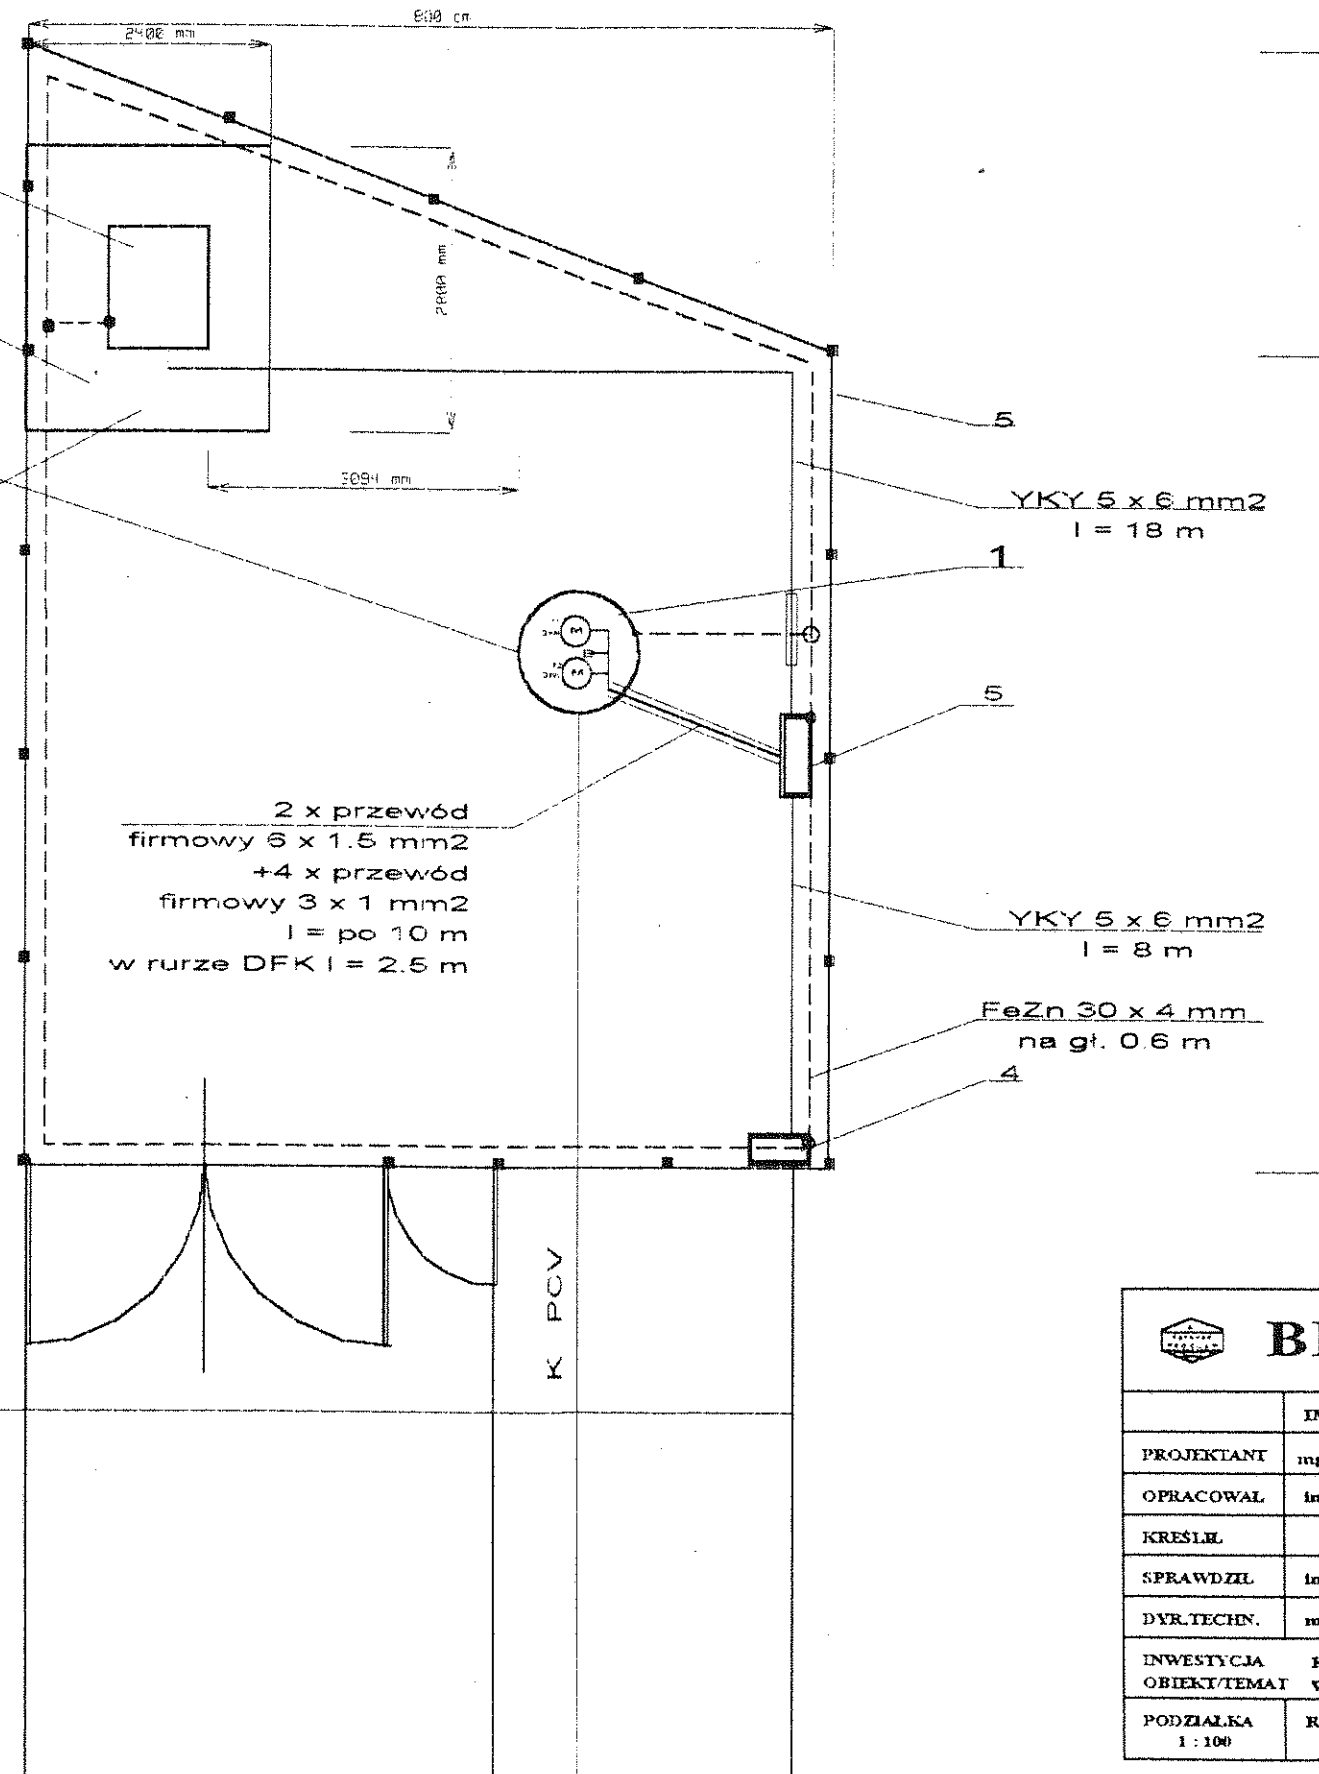

YAKY 4 x 35 mm²

Zasilanie ze słupa nr.../4... linii LNN
wyprowadzonej ze stacji S-44137

BIPROWOD					ZASTRZEGA SIĘ PRAWA AUTORSKIE
	IMIĘ I NAZWISKO	NR. UPRAWNIENI	DATA	PODPS	Nr. PROJEKTU
PROJEKTANT	mgr inż. E. Sułkowska	5/89/UW	07-2000	<i>[Signature]</i>	012
OPRACOWAŁ	inż. L. Szekciński	521/63	07-2000	<i>[Signature]</i>	STADIUM
KREŚLIŁ					PW
SPRAWDZIŁ	inż. F. Mordasik	59/75Wn	07-2000	<i>[Signature]</i>	CZĘŚĆ ELEKTRYCZNA
DYR. TECHN.	mgr inż. W. Duszka	82/88/UW	07-2000	<i>[Signature]</i>	
INWESTYCJA OBJEKT/TEMAT	KANALIZACJA SANITARNA GMINY JARACZEWO WSIE JARACZEWO, WOJCIECHOWO, ŁOWĘCICE, PORĘBA				Nr. Arch. Rys. 48 179
PODZIAŁKA 1 : 100	RYSUNEK SZKIC SYTUACYJNY PRZEPOMPOWNI ŚCIEKÓW PL 1				Nr. Rys. E-11/24