


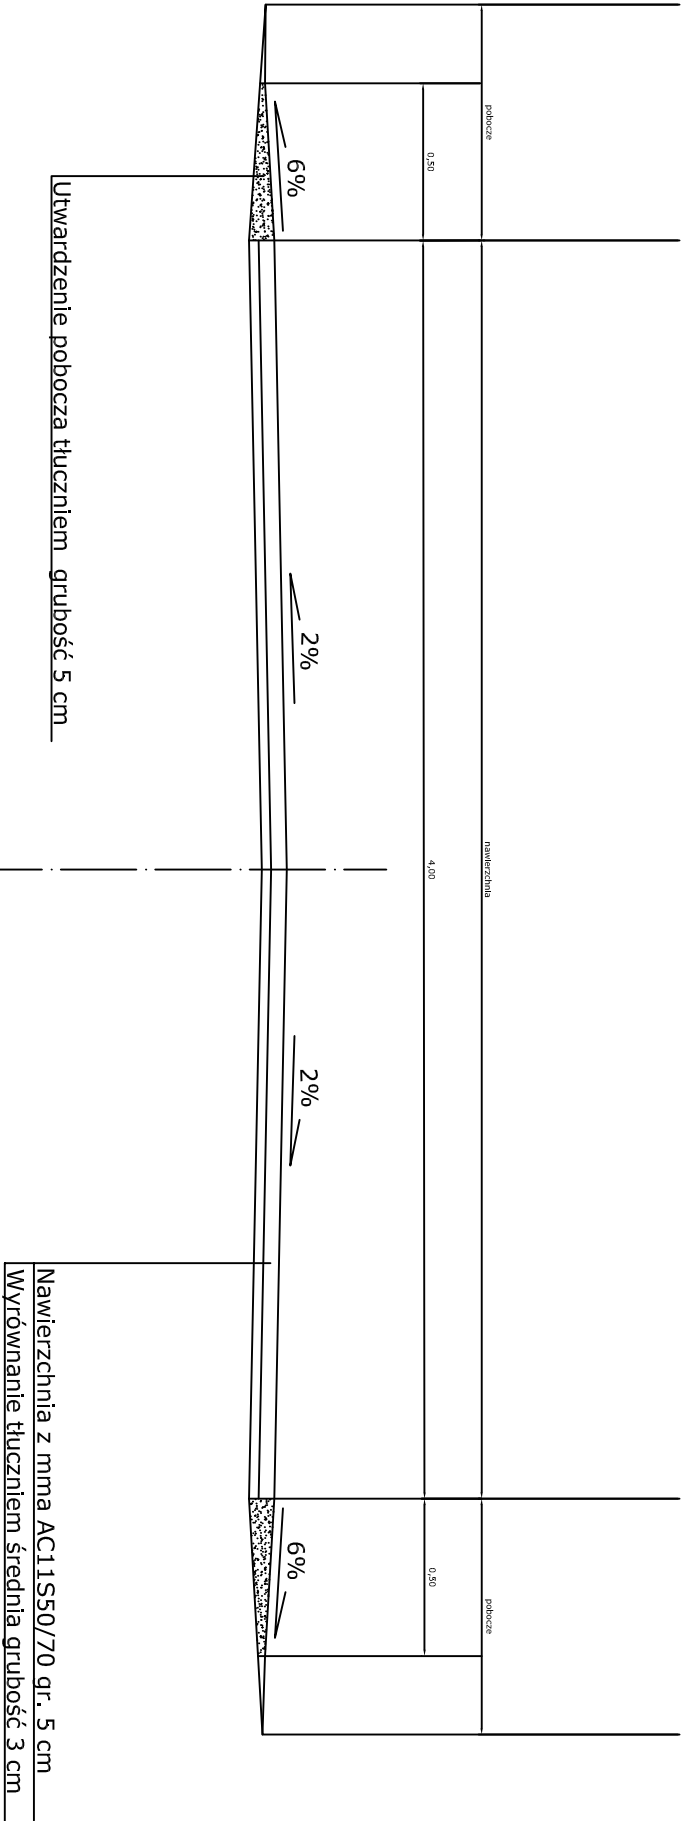

Nazwa rysunku	PRZEKRÓJ NORMALNY
Nazwa obiektu	PRZEBUDOWA DROGI w m. Cerekwica Stara
Projektant	WIESŁAW KOSTÓRKIEWICZ
Skala	1:25