


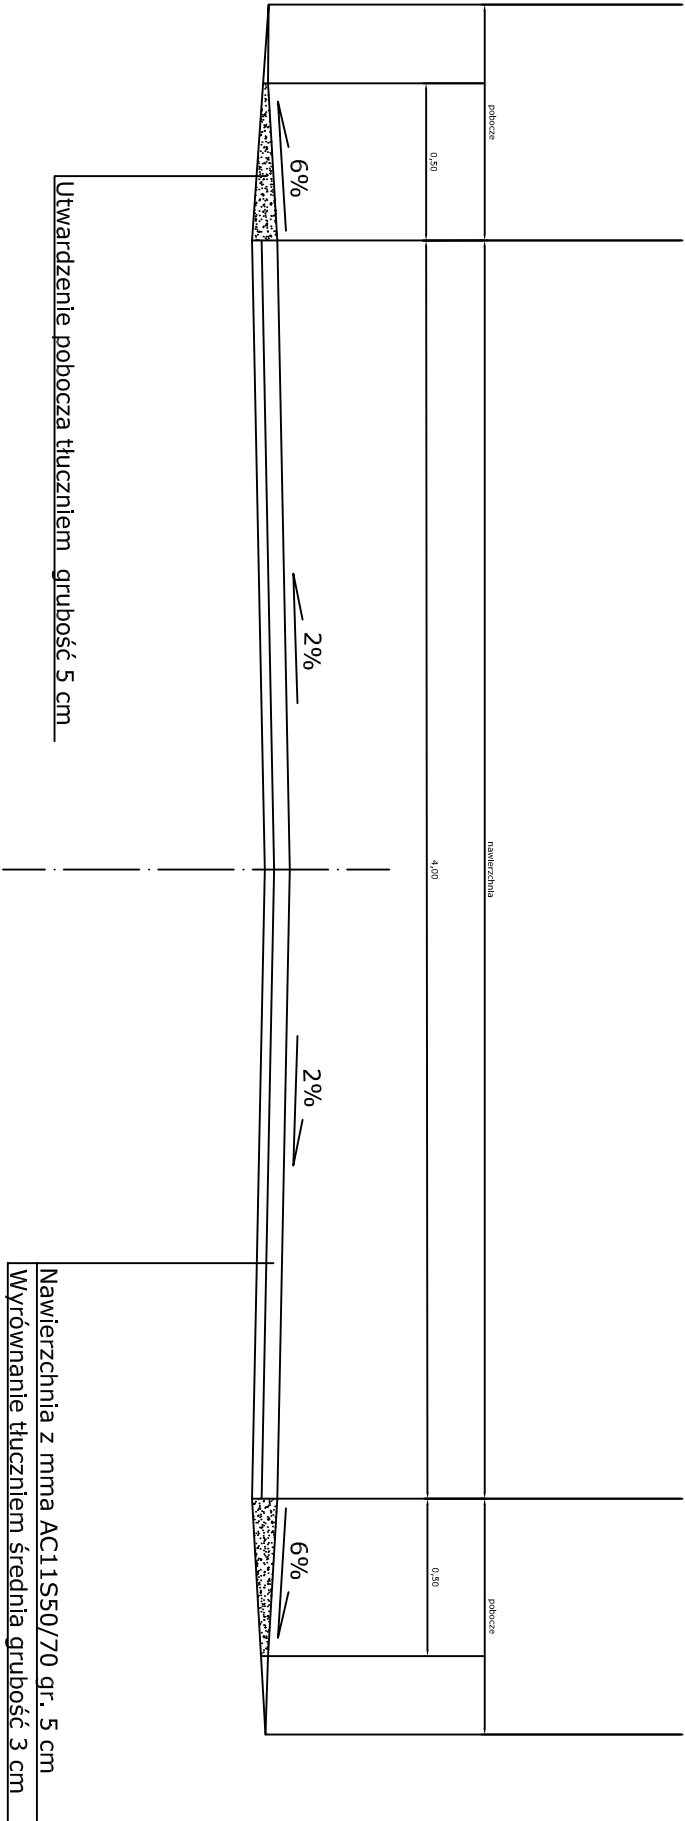

Nazwa rysunku	PRZEKRÓJ NORMALNY
Nazwa obiektu	PRZEBUDOWA DROGI Panienka - Jesiony
Projektant	WIESŁAW KOSTÓRKIEWICZ
Skala	1:25