


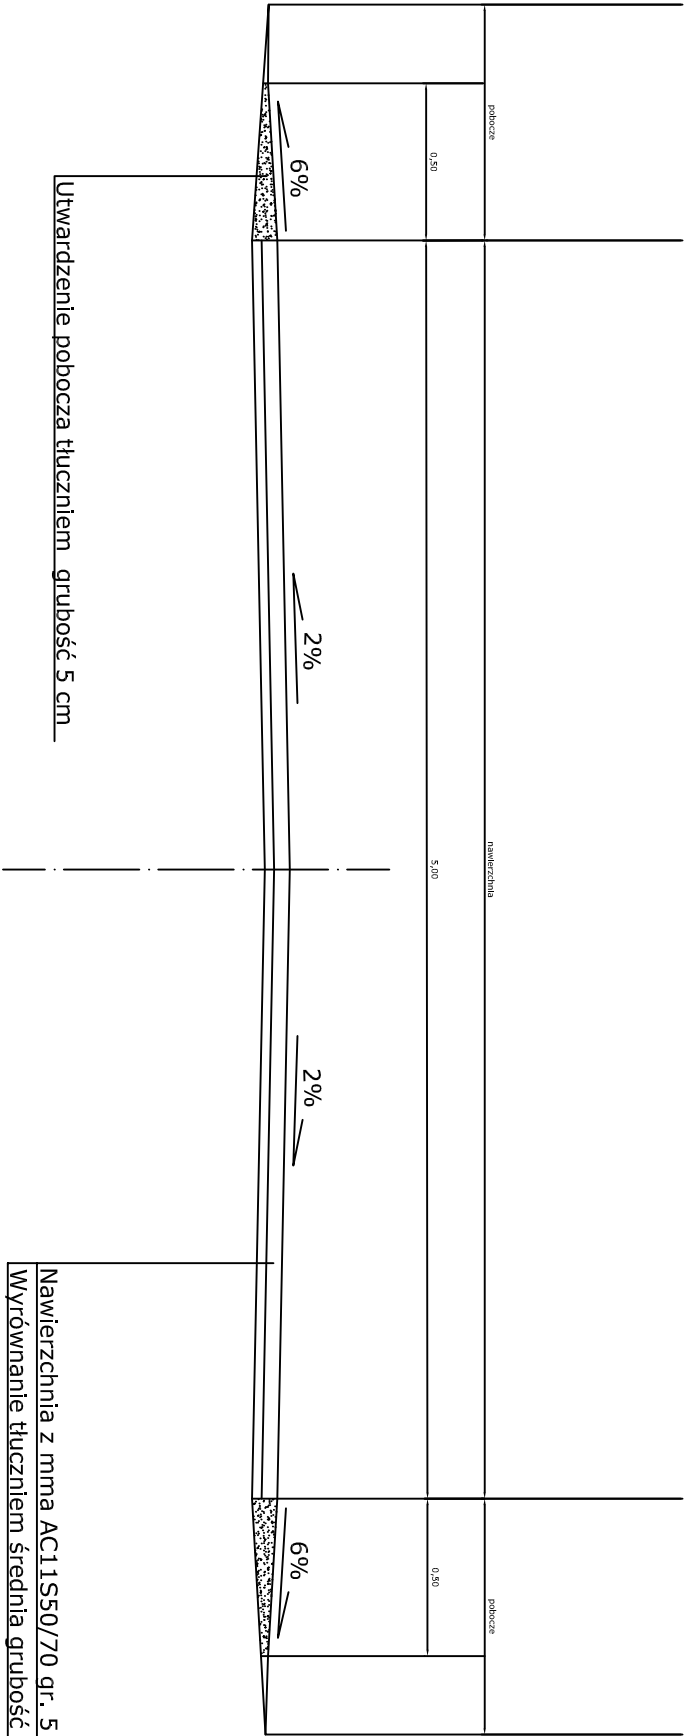

Nazwa rysunku	PRZEKRÓJ NORMALNY
---------------	-------------------

Nazwa obiektu	PRZEBUDOWA ul. Parkowej w m. Goła
---------------	--------------------------------------

Projektant	WIESŁAW KOSTÓRKIEWICZ
------------	-----------------------

Skala	1:25
-------	------