


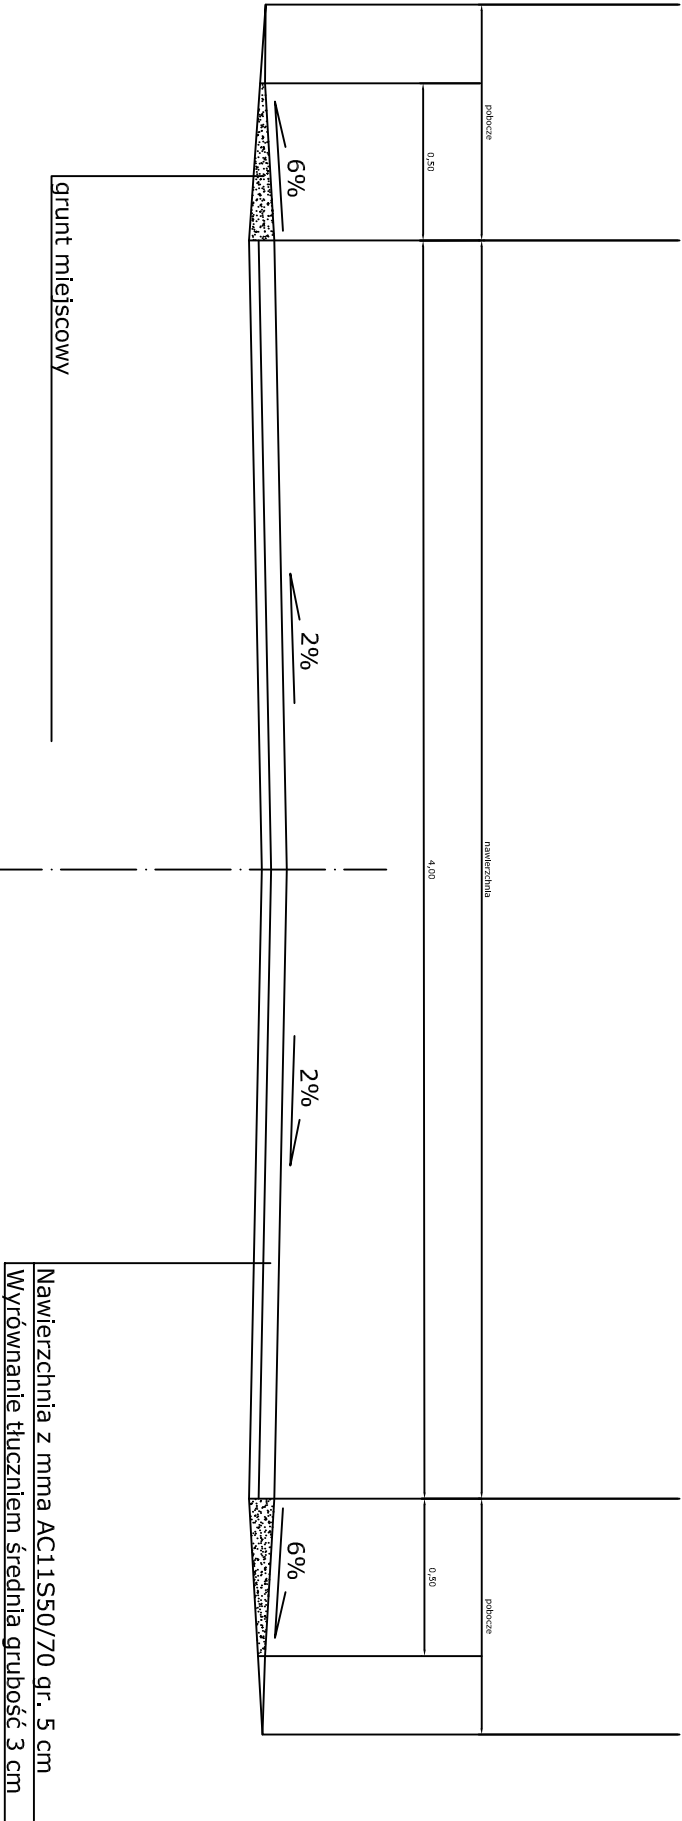

Nazwa rysunku	PRZEKRÓJ NORMALNY
Nazwa obiektu	PRZEBUDOWA ul. Polnej w m. Góra
Projektant	WIESŁAW KOSTÓRKIEWICZ
Skala	1:25