


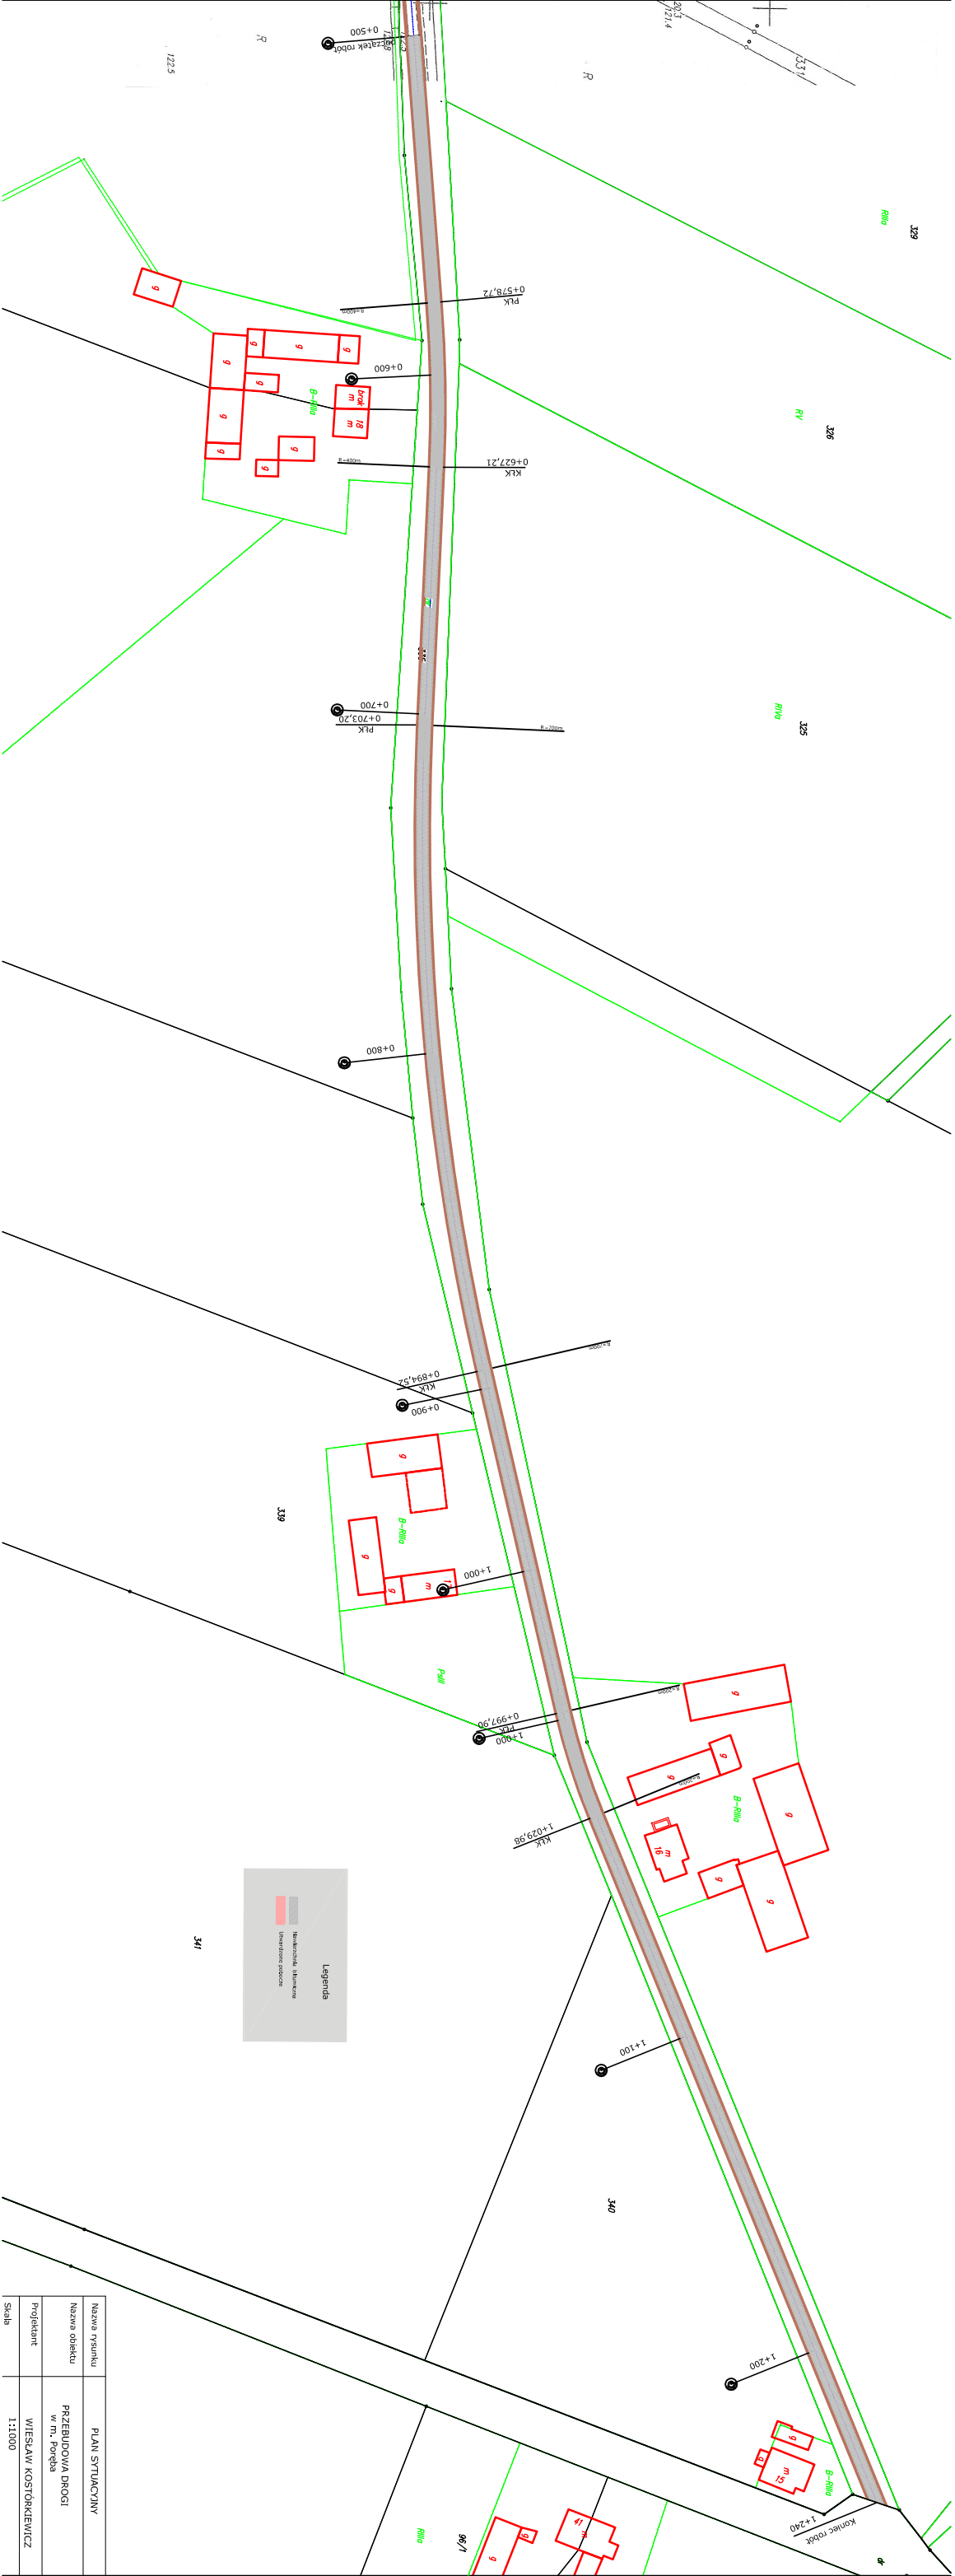

Nazwa rysunku	PLAN SYTUACYJNY
Nazwa obiektu	PRZEBUDOWA DROGI w m. Poreba
Projektant	WIESŁAW KOSTRKEWICZ
Skala	1:1000