


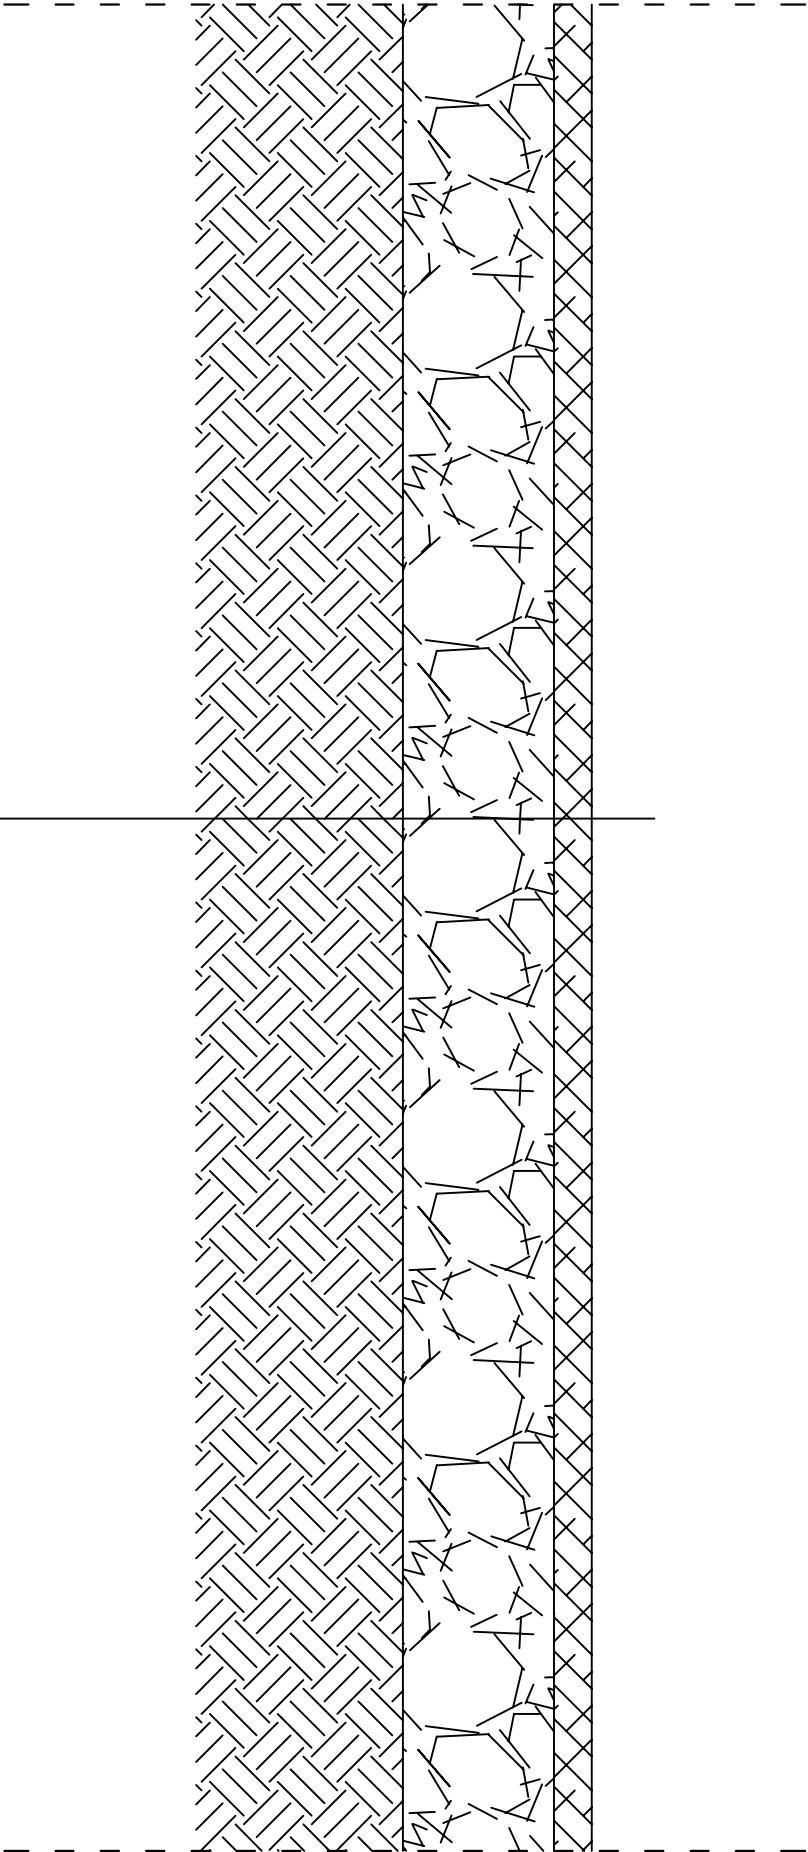

Nawierzchnia z mma AC11S50/70 gr. 5 cm
Podbudowa z kruszywa łamanego stabilizowanego mechanicznie 0,63mm, grubość 20 cm

Investor:	Gmina Jaraczewo ul. Jarocińska 1 63-233 Jaraczewo		
Tytuł zadania:	Przebudowa skrzyżowania dróg gminnych w m. Łobez)		
Opracował:	Konstrukcja nawierzchni	Skala 1:10	