


PLK 0+455,73
R100
KLK 0+468,19
R100

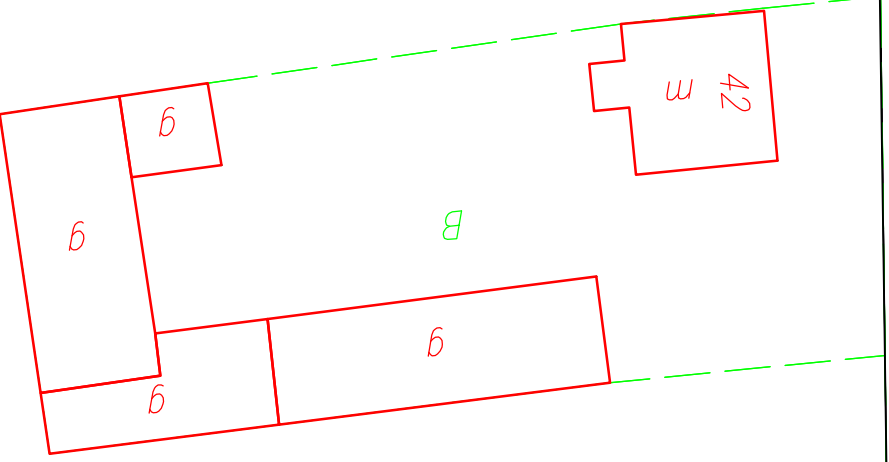

0007 Łobez

Łączy rys. 2

Inwestor: Gmina Jaraczewo ul. Jarocińska 1 63-233 Jaraczewo		
Tytuł zadania: Przebudowa drogi Łobez-Panienka		
Opracował: Kosiórkiewicz Wiesław upr. proj. nr 1760/94Lo	Plan sytuacyjny	Skala 1:500 rys. 3

nowierzchnia z mieszanki mineralno bitumicznej gr. 5cm
pobocza z kruszywa łamanego