


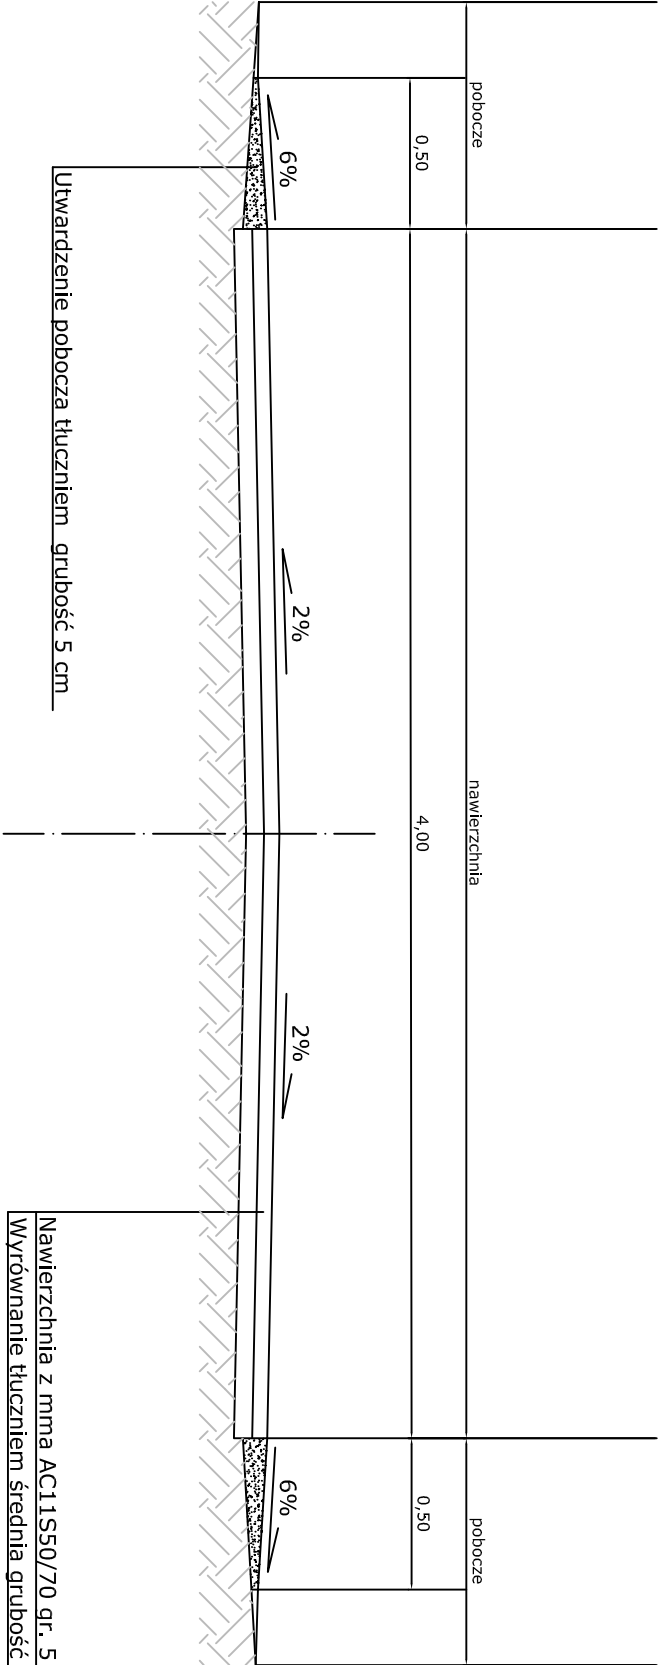

Inwestor:	Gmina Jaraczewo
-----------	-----------------

Tytuł zadania:	ul. Jarocińska 1 63-233 Jaraczewo
----------------	--------------------------------------

Przebudowa drogi łobez - Panienka		
-----------------------------------	--	--

Opracował: Kostorkiewicz Wiesław upr. proj. nr 1760/94Lo	Przekrój normalny	Skala 1:25
--	-------------------	------------