



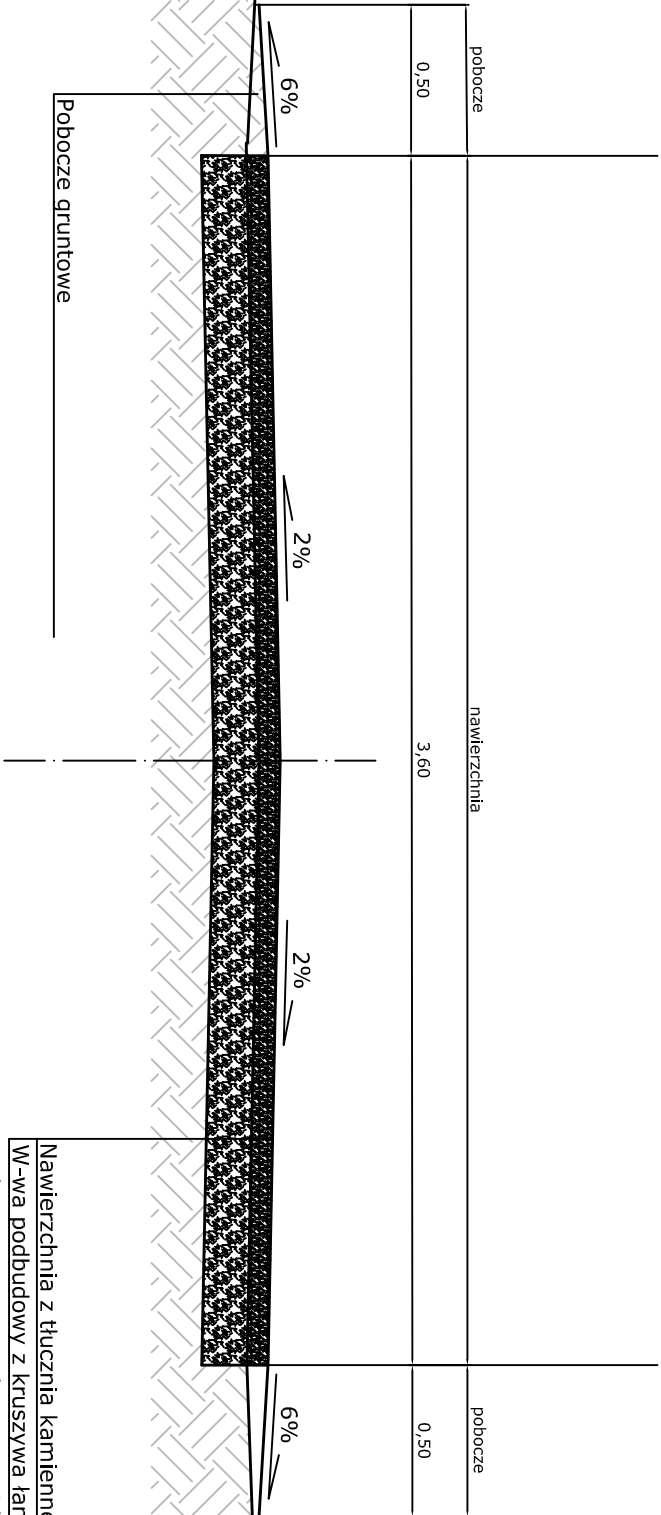

km 0+327,30 - 0+338,53

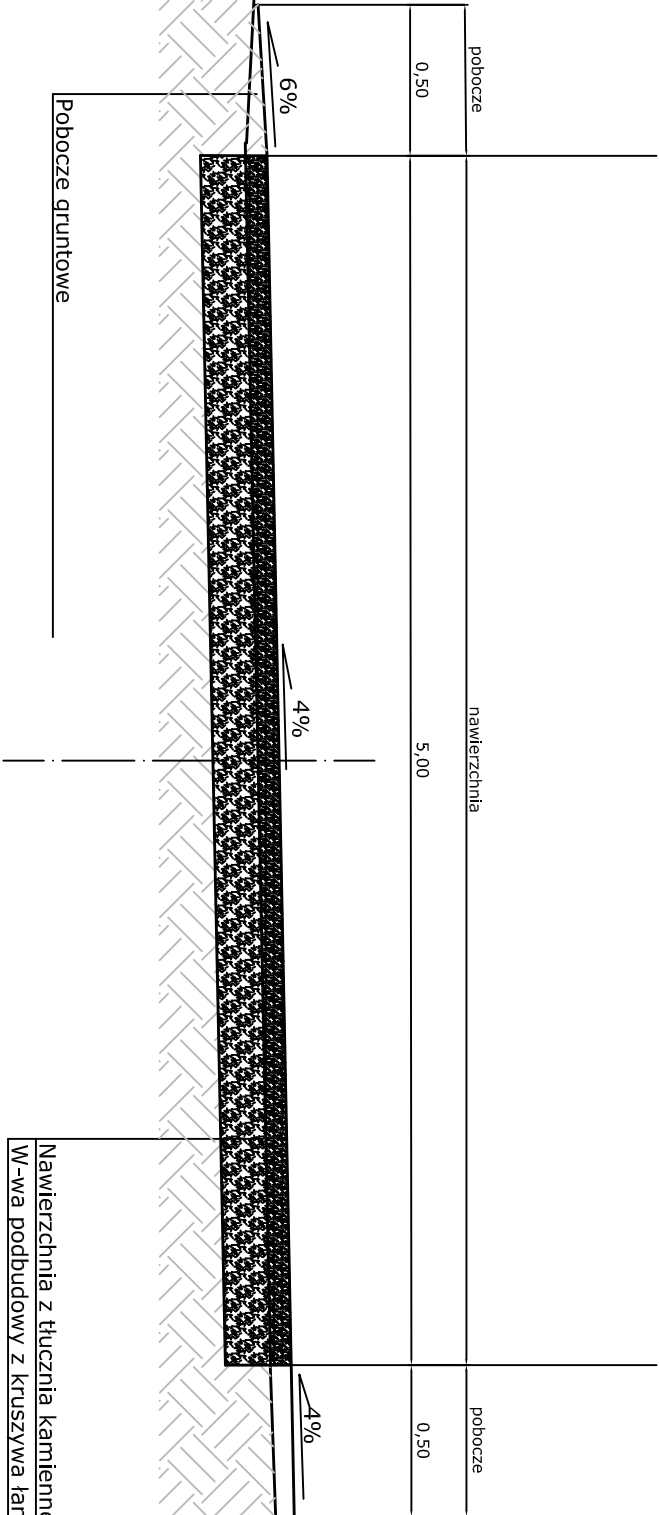

Nawierzchnia z tłucznia kamiennego gr. 7 cm
W-wa podbudowy z kruszywa łamanego
stabilizowanego mechanicznie 0/63mm, grubość 15 cm

Investor:	Gmina Jaraczewo ul. Jarocińska 1 63-233 Jaraczewo		
Tytuł zadania:	Przebudowa drogi w m. Poręba		
Opracował:	Kostorkiewicz Wiesław upr. proj. nr 1760/94Lo	Przekroje normalne	Skala 1:25