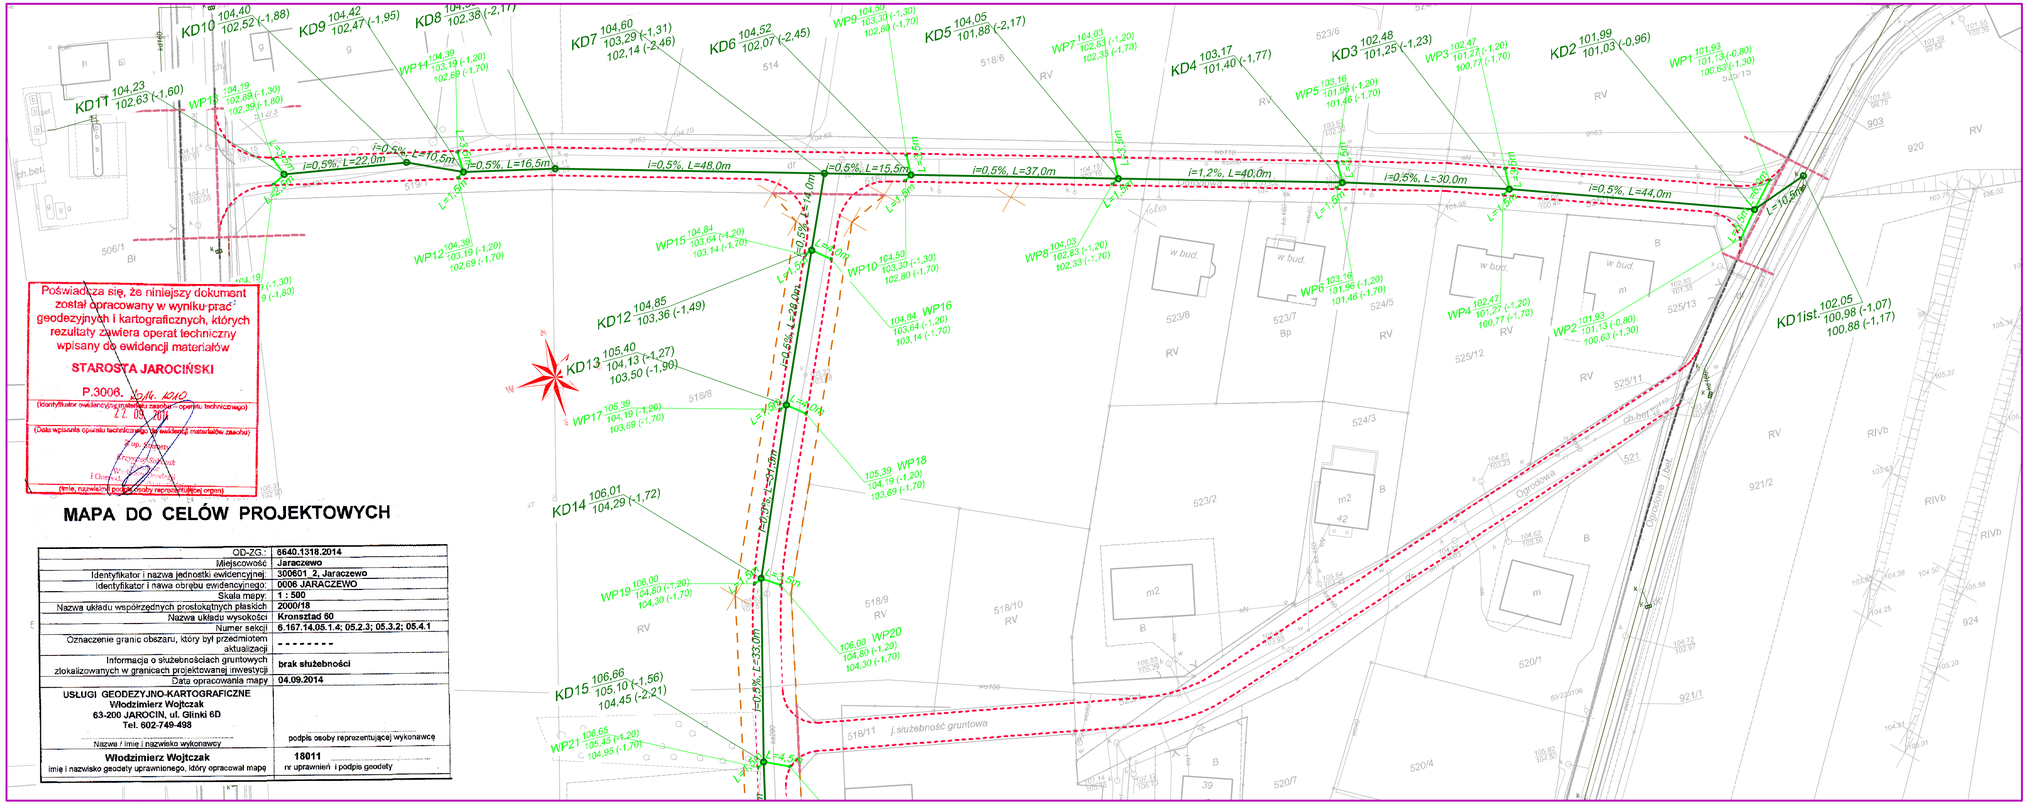

MAPA DO CELÓW PROJEKTOWYCH

OD-ZG:	6640.1318.2014
Miejscowość	Jaraczewo
Identyfikator i nazwa jednostki ewidencyjnej:	300601_2, Jaraczewo
Identyfikator i nawa obrębu ewidencyjnego:	0006 JARACZEWO
Skala mapy:	1 : 500
Nazwa układu współrzędnych prostokątnych płaskich	2000/18
Nazwa układu wysokości	Kronsztad 60
Numer sekcji	6.167.14.05.1.4; 05.2.3; 05.3.2; 05.4.1
Oznaczenie granic obszaru, który był przedmiotem aktualizacji	- - - - - - - -
Informacje o służebnościach gruntowych zlokalizowanych w granicach projektowanej inwestycji	brak służebności
Data opracowania mapy	04.09.2014
USŁUGI GEODEZYJNO-KARTOGRAFICZNE Włodzimierz Wojtczak 63-200 JAROCIN, ul. Glinki 6D Tel. 602-749-498	
Nazwa / imię i nazwisko wykonawcy	podpis osoby reprezentującej wykonawcę
Włodzimierz Wojtczak imię i nazwisko geodety uprawnionego, który opracował mapę	18011 nr uprawnień i podpis geodety

LEGENDA

- proj. kanalizacja deszczowa z rur PVC Ø315 mm
- KD2-KD21 proj. studnie rewizyjne betonowe DN1000 mm
- proj. przykanaliki od wpustów do sieci, z rur PVC Ø160 mm

Zamawiający:	GMINA JARACZEWO UL. JAROCIŃSKA 1, 63-233 JARACZEWO
Jednostka projektowa:	MARIA KATTNER UL. CYPRYSOWA 2, 64-130 DĄBCZE
Stadium projektu:	PROJEKT BUDOWLANO - WYKONAWCZY
Zamierzenie budowlane:	KANALIZACJA DESZCZOWA DLA ZADANIA INWEST.: BUDOWA ULIC ŁĄCZĄCYCH ULICĘ TOPOLOWĄ I OGRODOWĄ W JARACZEWIE
Obiekt budowlany:	Ulica 4KDL i 16KDX (oznaczenie w MPZP) w Jaraczewie
Nazwa opracowania:	kanalizacja deszczowa
Branża:	SANITARNA
Tytuł rysunku:	PLAN SYTUACYJNY

Stanowisko:	Imię i nazwisko:	Nr uprawnień:	Specjalność:	Podpis:
Projektant:	mgr inż. Stanisław Kosiński	WKP/0271/PWOS/06	Projektowanie w specjalności instalacyjnej w zakresie sieci, urządzeń cieplnych, went., gaz., wodnej, kanalizacyjnych	
Sprawdzający:	mgr inż. Maciej Zdrojewski	WKP/0360/PWOS/12	Projektowanie w specjalności instalacyjnej w zakresie sieci, urządzeń cieplnych, went., gaz., wodnej, kanalizacyjnych	

Data:	Umowa nr:	Nr rysunku:	Skala:
listopad 2014 r.	33/2014 z 21.08.2014 r.	2.2.	1 : 500