


INSTALACJE SANITARNE

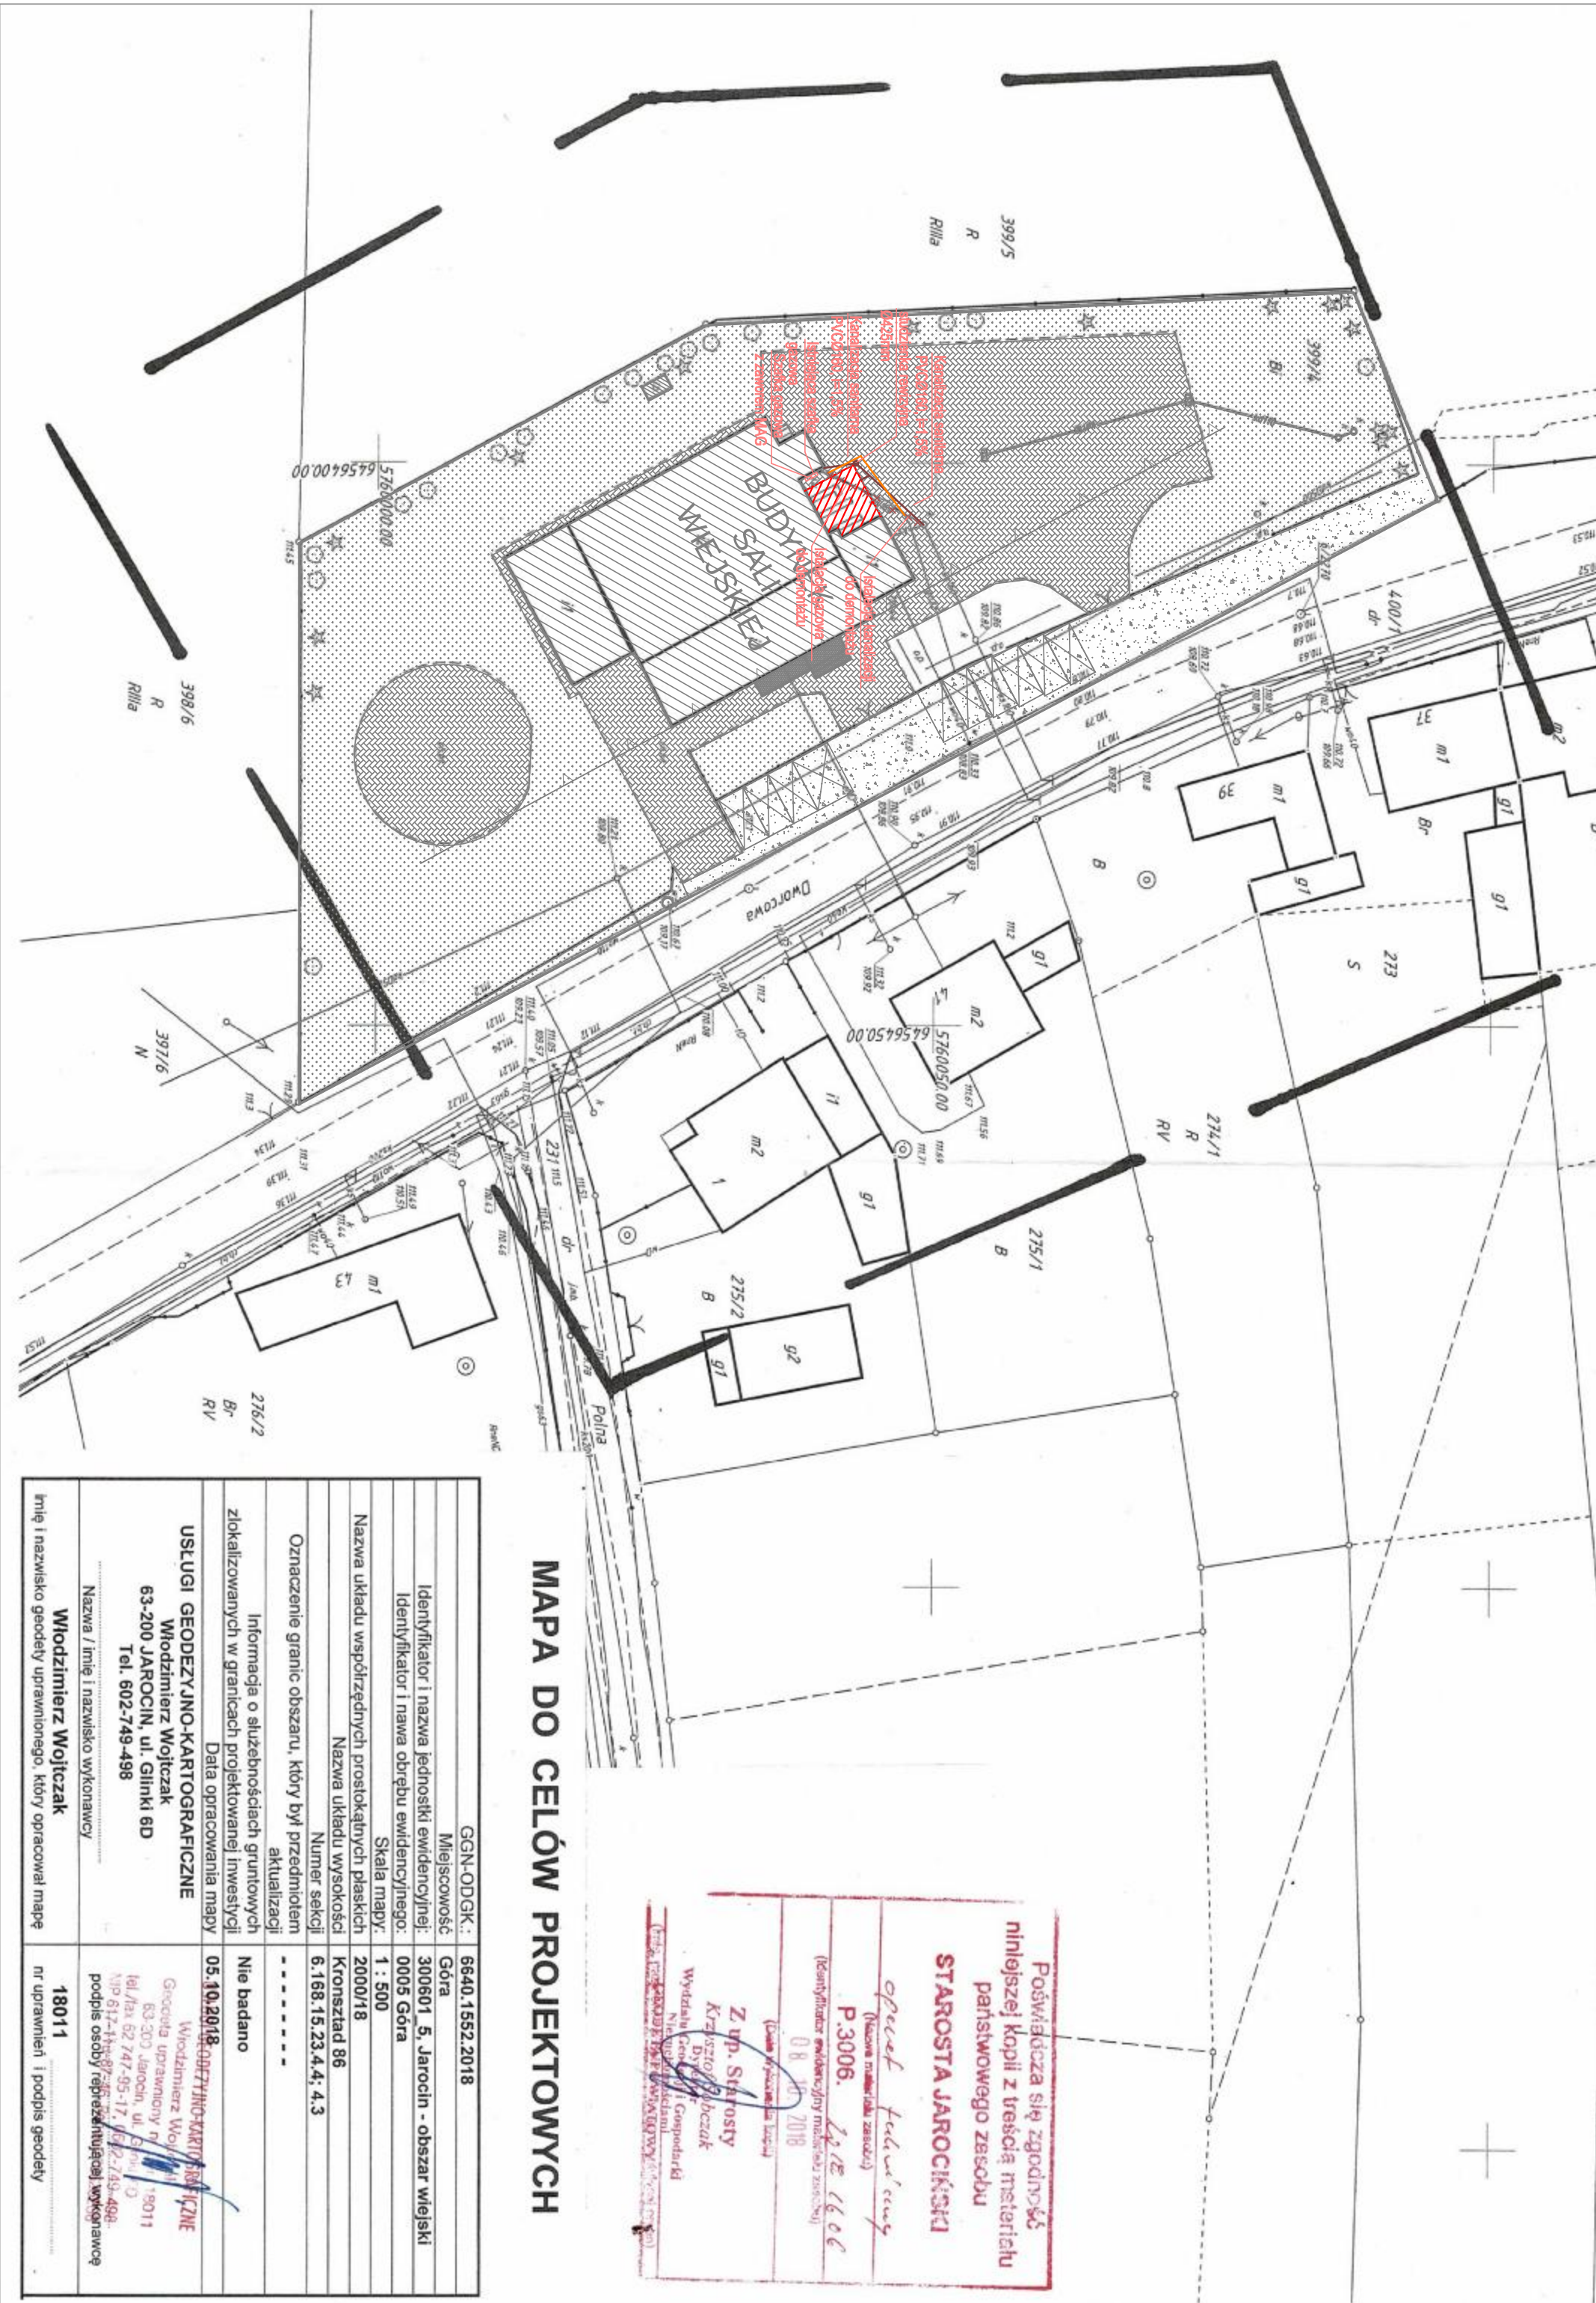

MAPA DO CELÓW PROJEKTOWYCH

Poświadczam się zgodność niniejszej kopii z treścią materiału państwowego zasobu

STAROSTA JAROCIŃSKI

Opieka i opieka

P.3006. 12.12.16.06

(Data wydania mapy)

08.10.2018

(Data wydania mapy)

Z up. Starosty

Krzysztof Kowalski

Wydział Geodezji

Niepodpisano

GGN-ODGK.:	6640.1552.2018
Miejscowość:	Góra
Identyfikator i nazwa jednostki ewidencyjnej:	300601 5. Jarocin - obszar wiejski
Identyfikator i nazwa obrębu ewidencyjnego:	0005 Góra
Skala mapy:	1 : 500
Nazwa układu współrzędnych prostokątnych płaskich	2000/18
Nazwa układu wysokości	Kronstadt 86
Numer sekcji	6.168.15.23.4.4; 4.3
Oznaczenie granic obszaru, który był przedmiotem aktualizacji	-----
Informacja o służebnościach gruntowych zlokalizowanych w granicach projektowanej inwestycji	Nie badano
Data opracowania mapy	05.10.2018
USŁUGI GEODEZYJNO-KARTOGRAFICZNE	
Włodzimierz Wołczak	
63-200 JAROCIN, ul. Główna 6D	
Tel. 602-749-498	
Nazwa / imię i nazwisko wykonawcy	
Włodzimierz Wołczak	
Imię i nazwisko geodety uprawnionego, który opracował mapę	18011
nr uprawnień i podpis geodety	

- istniejąca zabudowa
- projektowany budynek kotłowni gazowej
- istniejące utwardzenia, kostka betonowa
- istniejące utwardzenia tłuczniove
- granica działki
- powierzchnia biologicznie czynna
- istniejące miejsca parkingowe
- instalacja elektroenergetyczna
- instalacja wodociągowa
- kanalizacja deszczowa
- kanalizacja sanitarna
- instalacja gazowa

ZESTAWIENIE POWIERZCHNI:

- POWIERZCHNIA DZIAŁKI: 4007,81m² - 100%
- ISTNIEJĄCY BUDYNEK SALI WIEJSKIEJ: 533,38m² - 13,31%
- PROJEKTOWANY BUD. KOTŁOWNI: 26,29m² - 0,66%
- ISTNIEJĄCE UTWARDZENIA: 1543,77m² - 38,52%
- POWIERZCHNIA BIOLOGICZNIE CZYNNA: 1904,37m² - 47,51%

Uwaga!


Niniejszy projekt zagospodarowania sporządzony został na zaskanowanym elektronicznie oryginale mapy zasadniczej do celów projektowych. Kopia oryginału mapy w załączniku.

PRACOWNIA PROJEKTOWA KOWALSKI, mgr inż. Krzysztof Kowalski	
63-200 JAROCIN, UL. KONWALIOWA 2	
INWESTOR	GINIA JARACZEWO, 63-233 JARACZEWO, UL. JAROCIŃSKA 1
OBIEKT	BUDOWA BUDYNKU KOTŁOWNI GAZOWEJ PRZY BUDYNKU SALI WIEJSKIEJ
ADRES BUDOWY	63-233 GÓRA, UL. DWORCOWA, DZ. NR 399/4, GM. JARACZEWO
TYTUŁ RYSUNKU	PLAN ZAGOSPODAROWANIA TERENU
BRANŻA PROJEKTU	PROJEKT SANITARNY
PROJEKTANT BRANŻY	SKALA RYSUNKU 1:500
INSTALACYJNEJ	PODPISY NR STRONY 3
	DATA WYKONANIA 10.2018

CZĘŚĆ NIEOBJĘTA
OPRACOWANIEM

odejście na
instalację c.o.

włączyć się w istniejącą
instalację wodociągową

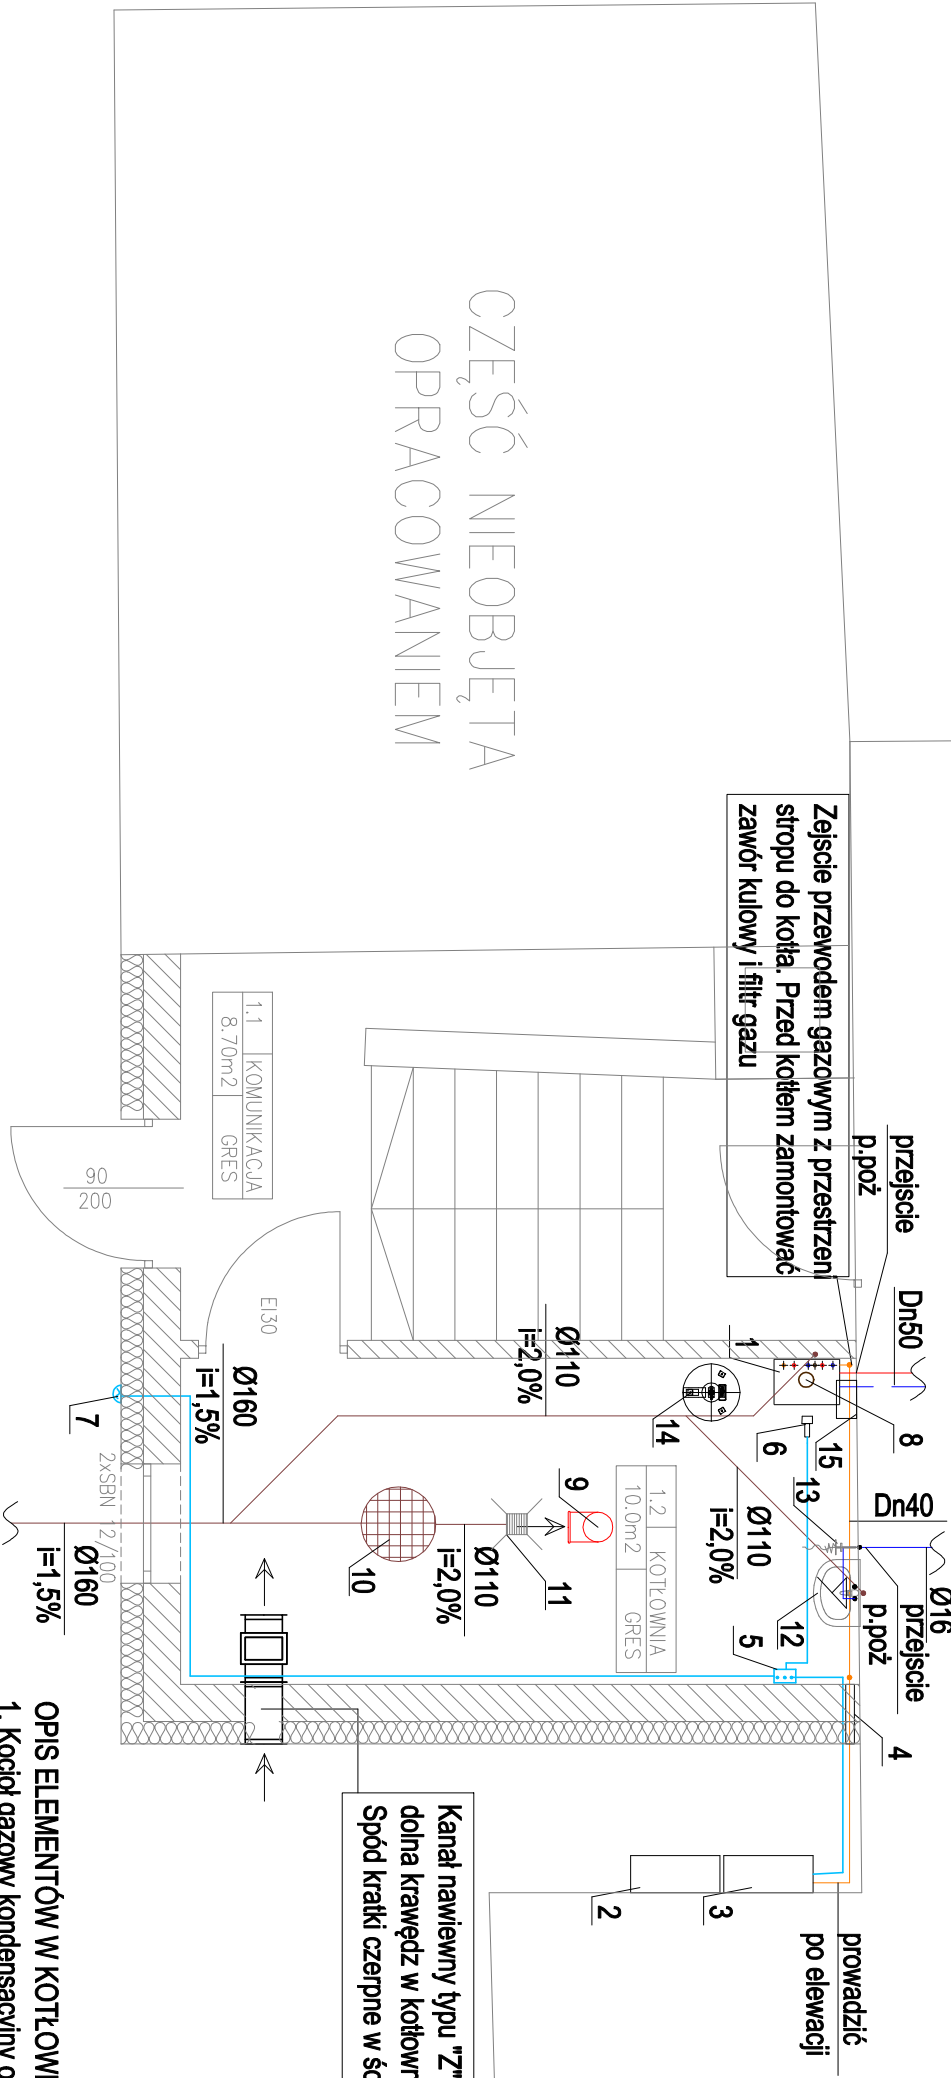

Kanał nawiewny typu "Z" o wymiarach 25x15cm, którego dolna krawędź w kotłowni znajduje się 30cm nad posadzką. Spód kratki czerpne w ścianie min 2,0m nad poziomem terenu.


ZESTAWIENIE POWIERZCHNI			
NR. POM.	NAZWA POMIESZCZENIA	RODZAJ POSADZKI	POW. UŻYTKOWA [m ²]
NR1.1	KOMUNIKACJA	Gres	8,70
NR1.2	KOTŁOWNIA	Gres	10,00
SUMA POW.UŻYTKOWEJ			18,70[m ²]

CZĘŚĆ NIEOBJĘTA
OPRACOWANIEM

OPIS ELEMENTÓW W KOTŁOWNI

- Kocioł gazowy kondensacyjny o mocy Q=70kW
- Istniejąca szafka gazowa
- Szafka gazowa z zaworem MAG DN50
- Tuleja ochronna
- Moduł alarmowy
- Detektor gazu
- Sygnalizator optyczno-akustyczny
- Przewód powietrzno-spalinowy wyprowadzony ponad dach oraz zakończony odpowiednią kształtką wylotową
- Kanał wentylacji wywiewnej Ø160 wyprowadzić ponad dach i zakończyć wentylzatorem dachowym na podstawie B/I
- Studzienka schładzająca H=1,0m, Ø500mm
- Wpust żeliwny Dn100
- Umywalka
- Zawór kulowy Dn15 ze złączką do węża
- Naczynie przeponowe NG50
- Neutralizator kondensatu

PRACOWNIA PROJEKTOWA KOWALSKI, mgr inż. Krzysztof Kowalski					
63–200 JAROCIN, UL. KONWALIOWA 2					
INWESTOR	GMINA JARACZEWO, 63–233 JARACZEWO, UL. JAROCIŃSKA 1				
OBIEKT	BUDOWA BUDYNKU KOTŁOWNI GAZOWEJ PRZY BUDYNKU SALI WIEJSKIEJ				
ADRES BUDOWY	63–233 GÓRA, UL. DWORCOWA, DZ. NR 399/4, GM. JARACZEWO				
TYTUŁ RYSUNKU	RZUT PRZYZIEMIA – INSTALACJE SANITARNE				
BRANŻA PROJEKTU	PROJEKT BUDOWLANY	SKALA RYSUNKU	1:50	PODPISY	NR RYSUNKU
PROJEKTANT				PODPIS	2
					10.2018

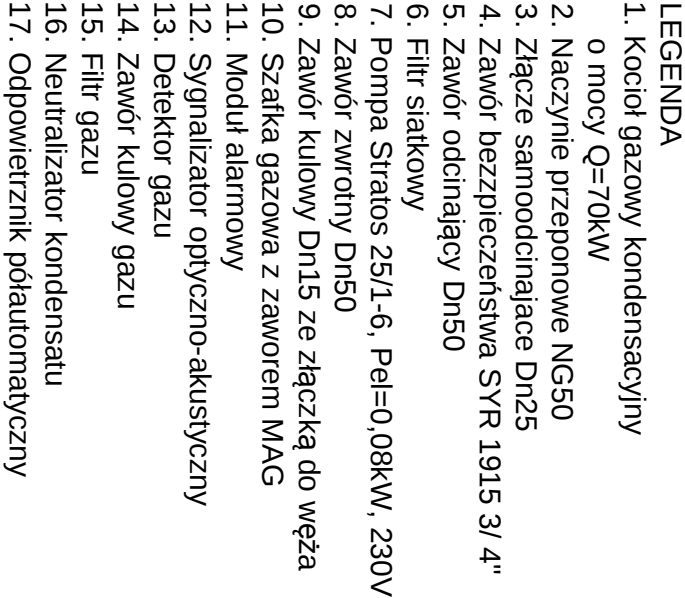

PRACOWNIA PROJEKTOWA KOWALSKI, mgr inż. Krzysztof Kowalski 63-200 JAROCIN, UL. KONWALIOWA 2				
INWESTOR	GMINA JARACZEWO, 63-233 JARACZEWO, UL. JAROCIŃSKA 1			
OBIEKT	BUDOWA BUDYNKU KOTŁOWNI GAZOWEJ PRZY BUDYNKU SALI WIEJSKIEJ			
ADRES BUDOWY	63-233 GÓRA, UL. DWORCOWA, DZ. NR 399/4, GM. JARACZEWO			
TYTUŁ RYSUNKU	SCHEMAT KOTŁOWNI			
BRANŻA PROJEKTU	PROJEKT BUDOWLANY	SKALA RYSUNKU	— — —	PODPISY
PROJEKTANT				PODPIS
				DATA WYKONANIA 10.2018