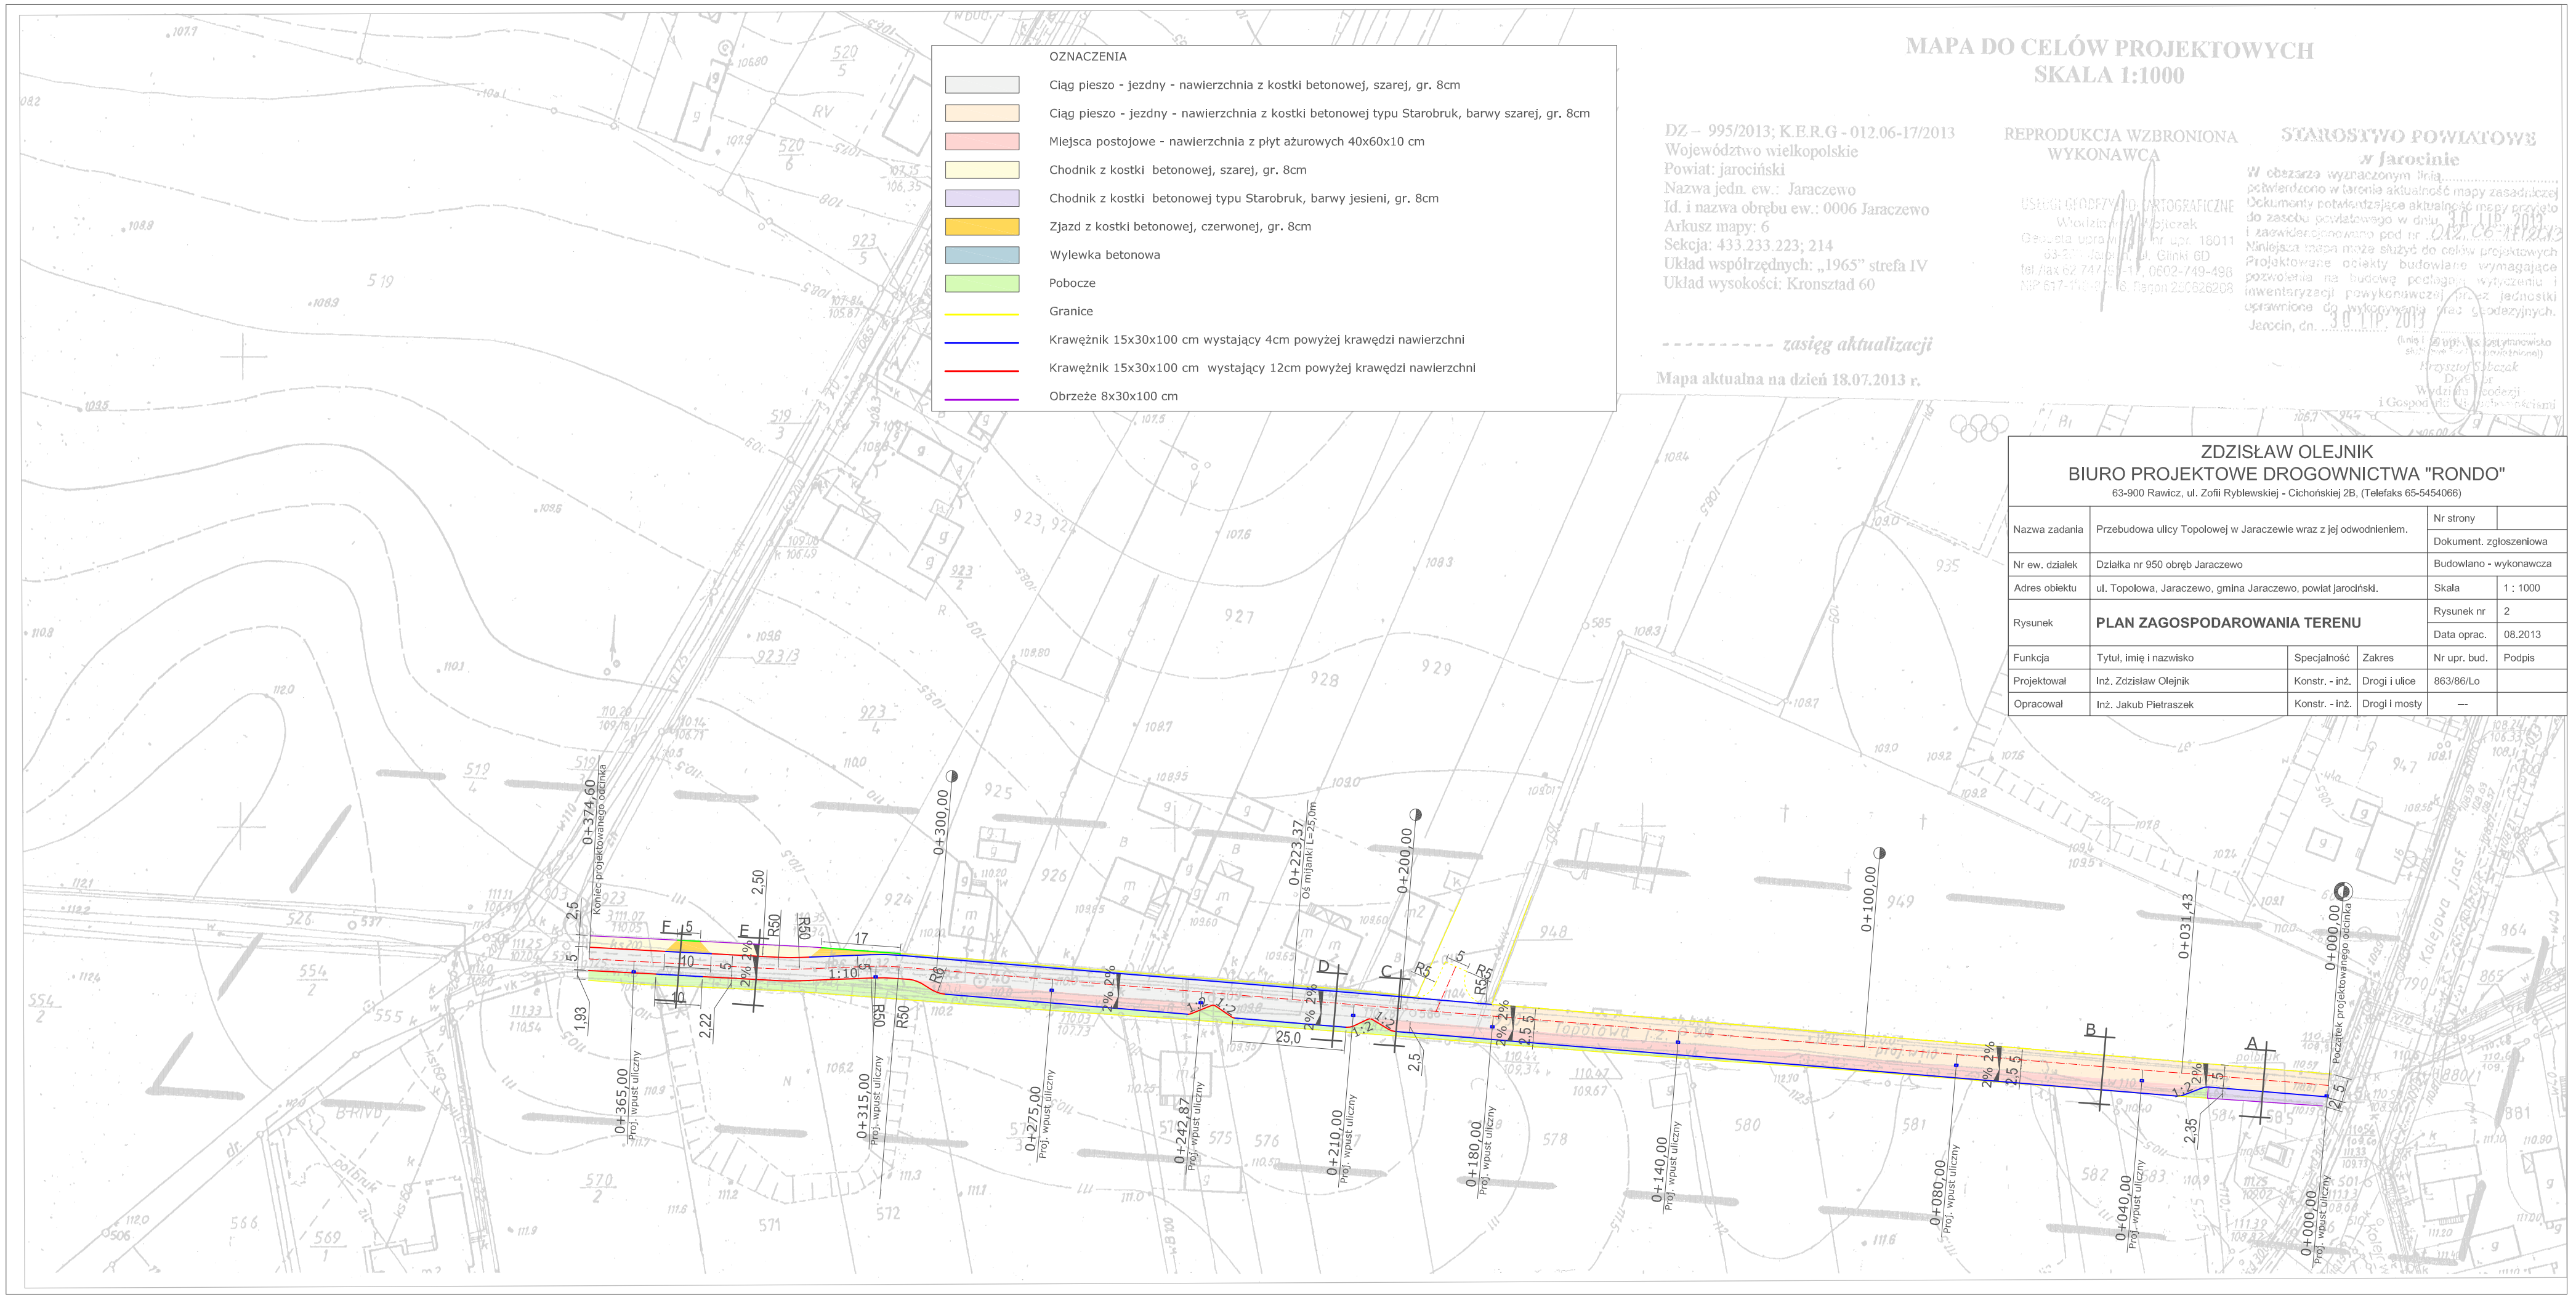
OZNACZENIA
Ciąg pieszo - jezdny - nawierzchnia z kostki betonowej, szarej, gr. 8cm
Ciąg pieszo - jezdny - nawierzchnia z kostki betonowej typu Starobruk, barwy szarej, gr. 8cm
Miejsca postojowe - nawierzchnia z płyt ażurowych 40x60x10 cm
Chodnik z kostki betonowej, szarej, gr. 8cm
Chodnik z kostki betonowej typu Starobruk, barwy jesieni, gr. 8cm
Zjazd z kostki betonowej, czerwonej, gr. 8cm
Wylewka betonowa
Pobocze
Granice
Krawężnik 15x30x100 cm wystający 4cm powyżej krawędzi nawierzchni
Krawężnik 15x30x100 cm wystający 12cm powyżej krawędzi nawierzchni
Obrzeże 8x30x100 cm
MAPA DO CELÓW PROJEKTOWYCH
SKALA 1:1000
DZ – 995/2013; K.E.R.G - 012.06-17/2013
Województwo wielkopolskie
Powiat: jarociński
Nazwa jedn. ew.: Jaraczewo
Id. i nazwa obrębu ew.: 0006 Jaraczewo
Arkusz mapy: 6
Sekcja: 433.233.223; 214
Układ współrzędnych: „1965" strefa IV
Układ wysokości: Kronsztad 60
REPRODUKCJA WZBRONIONA
WYKONAWCA
STAROSTWO POWIATOWE
w Jarocinie
zasięg aktualizacji
Mapa aktualna na dzień 18.07.2013 r.
ZDZISŁAW OLEJNIK
BIURO PROJEKTOWE DROGOWNICTWA "RONDO"
63-900 Rawicz, ul. Zofii Ryblewskiej - Cichońskiej 2B, (Telefaks 65-5454066)
Nazwa zadania
Przebudowa ulicy Topolowej w Jaraczewie wraz z jej odwodnieniem.
Nr strony
Dokument. zgłoszeniowa
Nr ew. działek
Działka nr 950 obręb Jaraczewo
Budowlano - wykonawcza
Adres obiektu
ul. Topolowa, Jaraczewo, gmina Jaraczewo, powiat jarociński.
Skala
1 : 1000
Rysunek
PLAN ZAGOSPODAROWANIA TERENU
Rysunek nr
2
Data oprac.
08.2013
Funkcja
Tytuł, imię i nazwisko
Specjalność
Zakres
Nr upr. bud.
Podpis
Projektował
Inż. Zdzisław Olejnik
Konstr. - inż.
Drogi i ulice
863/86/Lo
Opracował
Inż. Jakub Pietraszek
Konstr. - inż.
Drogi i mosty

0+374,60
Koniec projektowanego odcinka
0+365,00
Proj. wpust uliczny
0+315,00
Proj. wpust uliczny
0+300,00
0+275,00
Proj. wpust uliczny
0+242,87
Proj. wpust uliczny
0+223,37
Oś mijanki L=25,0m
0+210,00
Proj. wpust uliczny
0+200,00
0+180,00
Proj. wpust uliczny
0+140,00
Proj. wpust uliczny
0+100,00
0+080,00
Proj. wpust uliczny
0+040,00
Proj. wpust uliczny
0+031,43
0+000,00
Początek projektowanego odcinka
0+000,00
Proj. wpust uliczny
Topolowa
25,0
1:10
2% 2%
R50
R6
R5
A
B
C
D
E
F