SKALA 1 : 500

Inwestor:	Gmina Jaraczewo ul. Jarocińska 1 63-233 Jaraczewo
Tytuł zadania:	Zagospodarowanie otoczenia Ośrodka Zdrowia w Rusku- utwardzenie dz. nr ewid. 133/2
Opracował: Kostórkiewicz Wiesław upr. proj. nr 1760/94Lo	Plan sytuacyjny — Skala 1:500

Województwo wielkopolskie
Powiat jarociński
Ident. i jedn. ewid. 302601_5, Jaraczewo - obszar wiejski
Ident. i obręb 0014 RUSKO

GGN-ODGIK.6640.893.2018
Stan na dzień 17.06.2018

(Nazwa materiału zasobu)
P.3006. 2018. 924
(Identyfikator ewidencyjny materiału zasobu)
26.06.2018
(Data wykonania kopii)
Z up. Starosty
Krzysztof Sobczak
Wydział Geodezji i Gospodarki Nieruchomości
GEODETA POWIATOWY
(imię, nazwisko i podpis osoby reprezentującej organ)

GEO-CAD Usługi Geodezyjne
Daniel Sadowicz
ul. Roweckiego 3H/1, 63-100 Śrem
NIP 7851749977 REGON 365984999
tel. 883-889-302

USŁUGI GEODEZYJNE I KARTOGRAFICZNE
Grzegorz Andrzej Wróblewski
62-050 Mosina, ul. Bolesława Krzywoustego 79A
Nr upr. 13998, tel. 600 354 597
NIP 785-119-18-54 REGON 630306932

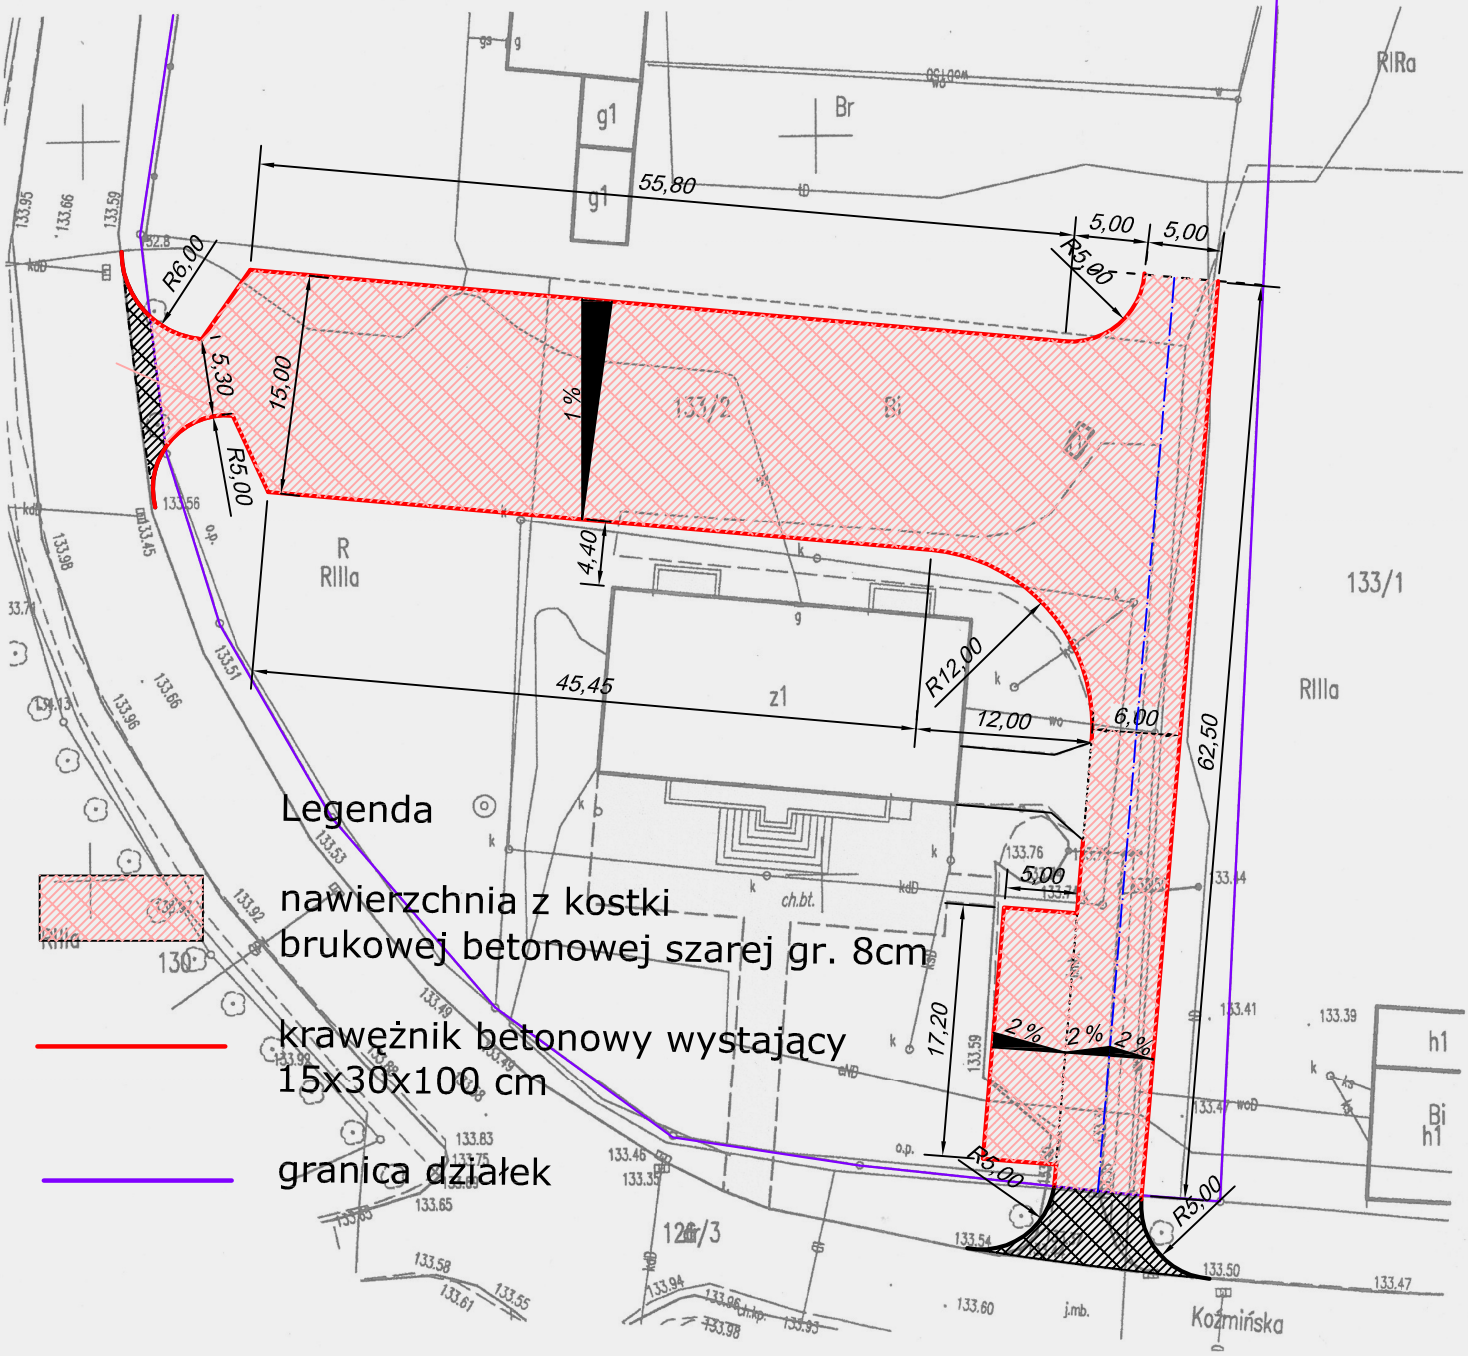

Legenda

nawierzchnia z kostki brukowej betonowej szarej gr. 8cm

krawężnik betonowy wystający 15x30x100 cm

granica działek