


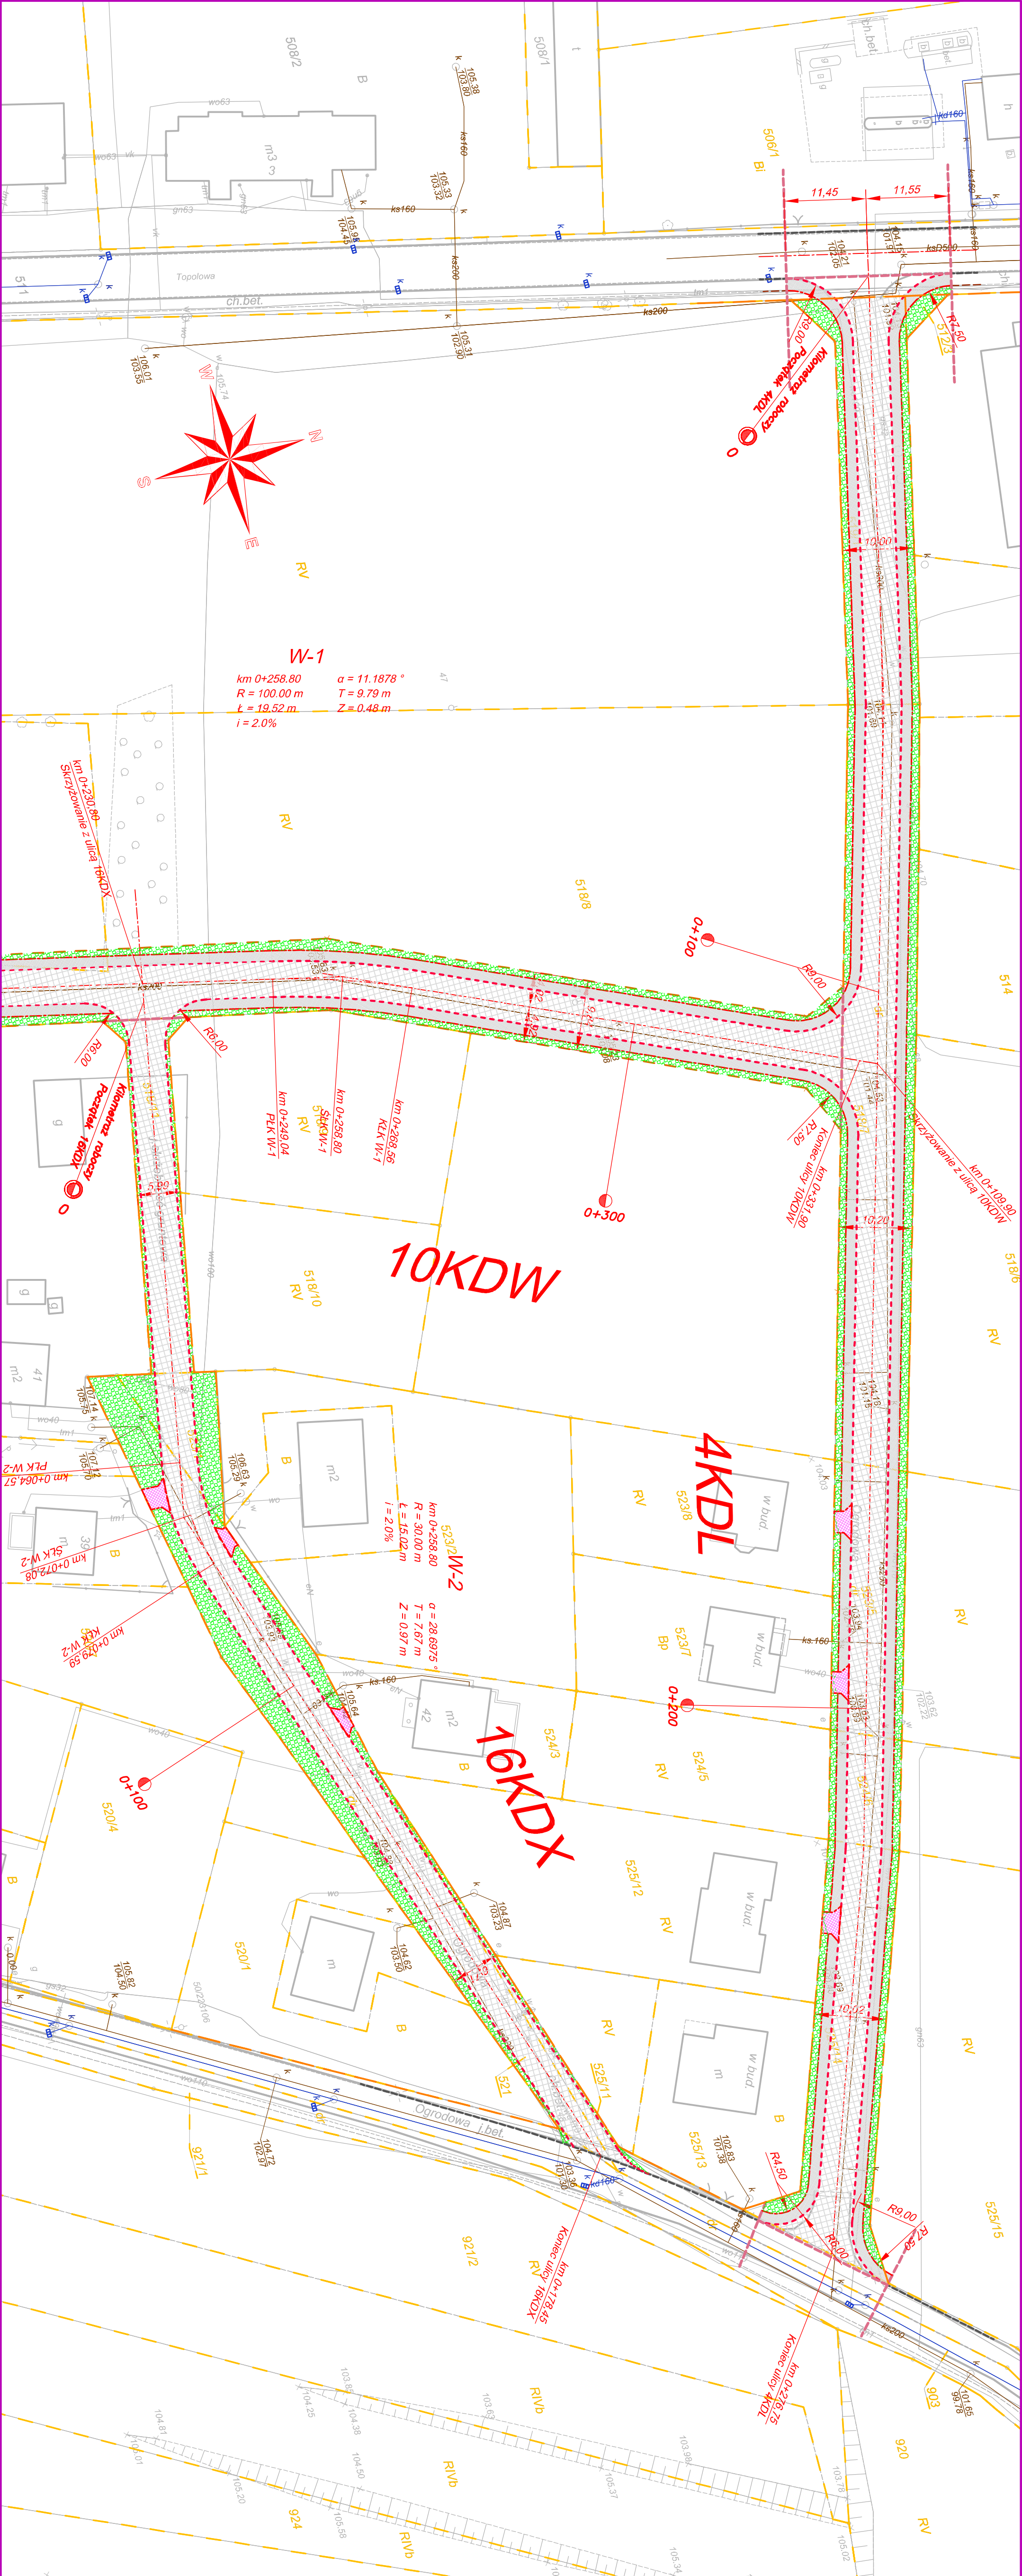

LEGENDA

- Projektowana oś jezdni
- Krawężnik betonowy najazdowy 15x25x30 cm
- Na ławie betonowej z oporem ze szkłem
- przekrójem 20 cm
- Grube betonowe 8x30 cm na ławie betonowej
- Projekt podziału nieruchomości
- Granicz pasu drogowego
- Nawierzchnia na podłożu z kostki betonowej
- koloru szarego o grubości 8 cm.
- Nawierzchnia na jezdni ulicy z betonowej /koloru szarego o grubości 8 cm.
- Nawierzchnia z kostki betonowej grubości 8 cm
- koloru czerwonego na wyjazdach do posesji
- Teren przeznaczony na zagospodarowanie zieleni

Zamawiający:	GMINA JARACZEWO		
Jednostka projektowa:	MARIA KATTNER		
Stadium projektu:	PROJEKT BUDOWLANO - WYKONAWCZY		
Zamierzenie budowlane:	BUDOWA ULIC ŁĄCZĄCYCH ULICĘ TOPOŁOWĄ I OGRODOWĄ W JARACZEWIE		
Objekt budowlany:	Ulica 4KDL i 16KDX (oznaczenie w MPZP w Jaraczevie)		
Nazwa opracowania:	PROJEKT BUDOWLANO - WYKONAWCZY		
Bransz:	DROGOWA		
Tytuł rysunku:	PLAN SYTUACYJNY		
Stanowisko:	Imię i nazwisko:	Nr uprawnień:	Specjalność:
Projektant:	mgr inż. Paweł Kattner	702/85/L0	Projektowanie i wytyczenie w zakresie drog
Sprawdzający:	inż. Krzysztof Marchwicki	921/86/L0	Projektowanie i wytyczenie w zakresie drog
Data:	2014 r.	Umowa nr:	33/2014 z 21.08.2014 r.
		Nr rysunku:	3.2.
			Skala: 1 : 500